


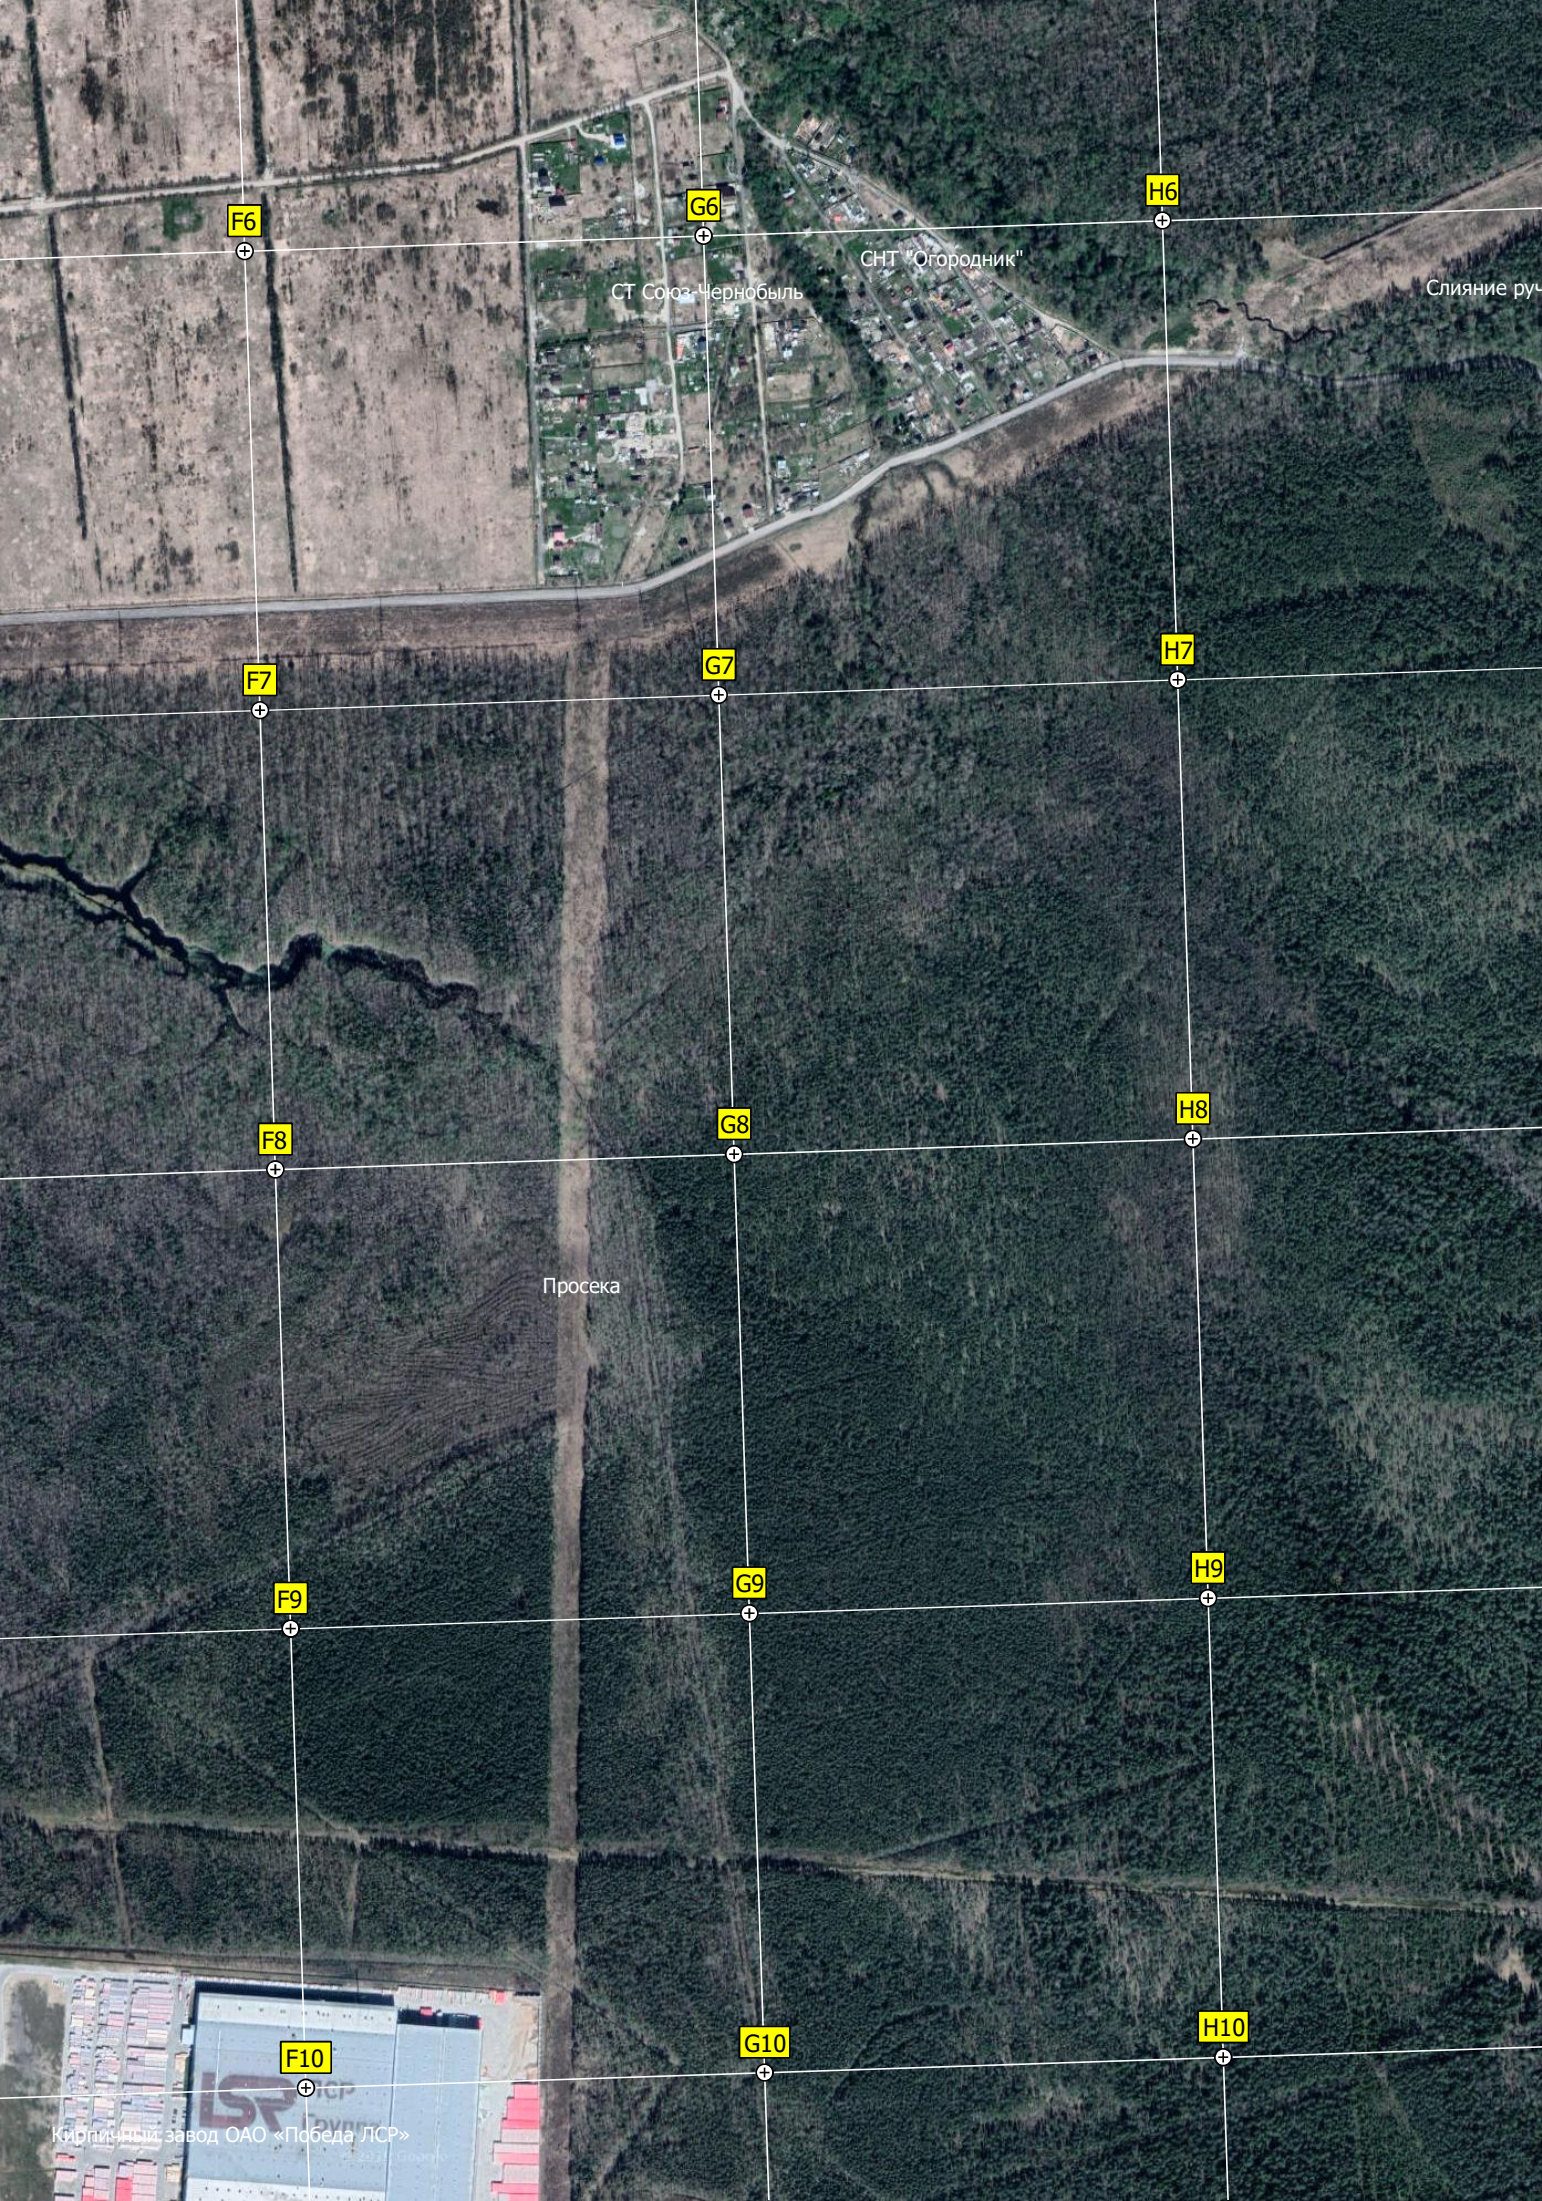

F6

G6

H6

СТ Союз-Чернобыль

СНТ "Огородник"

Слияние ручья

F7

G7

H7

F8

G8

H8

Просека

F9

G9

H9


F10

G10

H10

Кирпичный завод ОАО «Победа ЛСР»


LSP GROUP

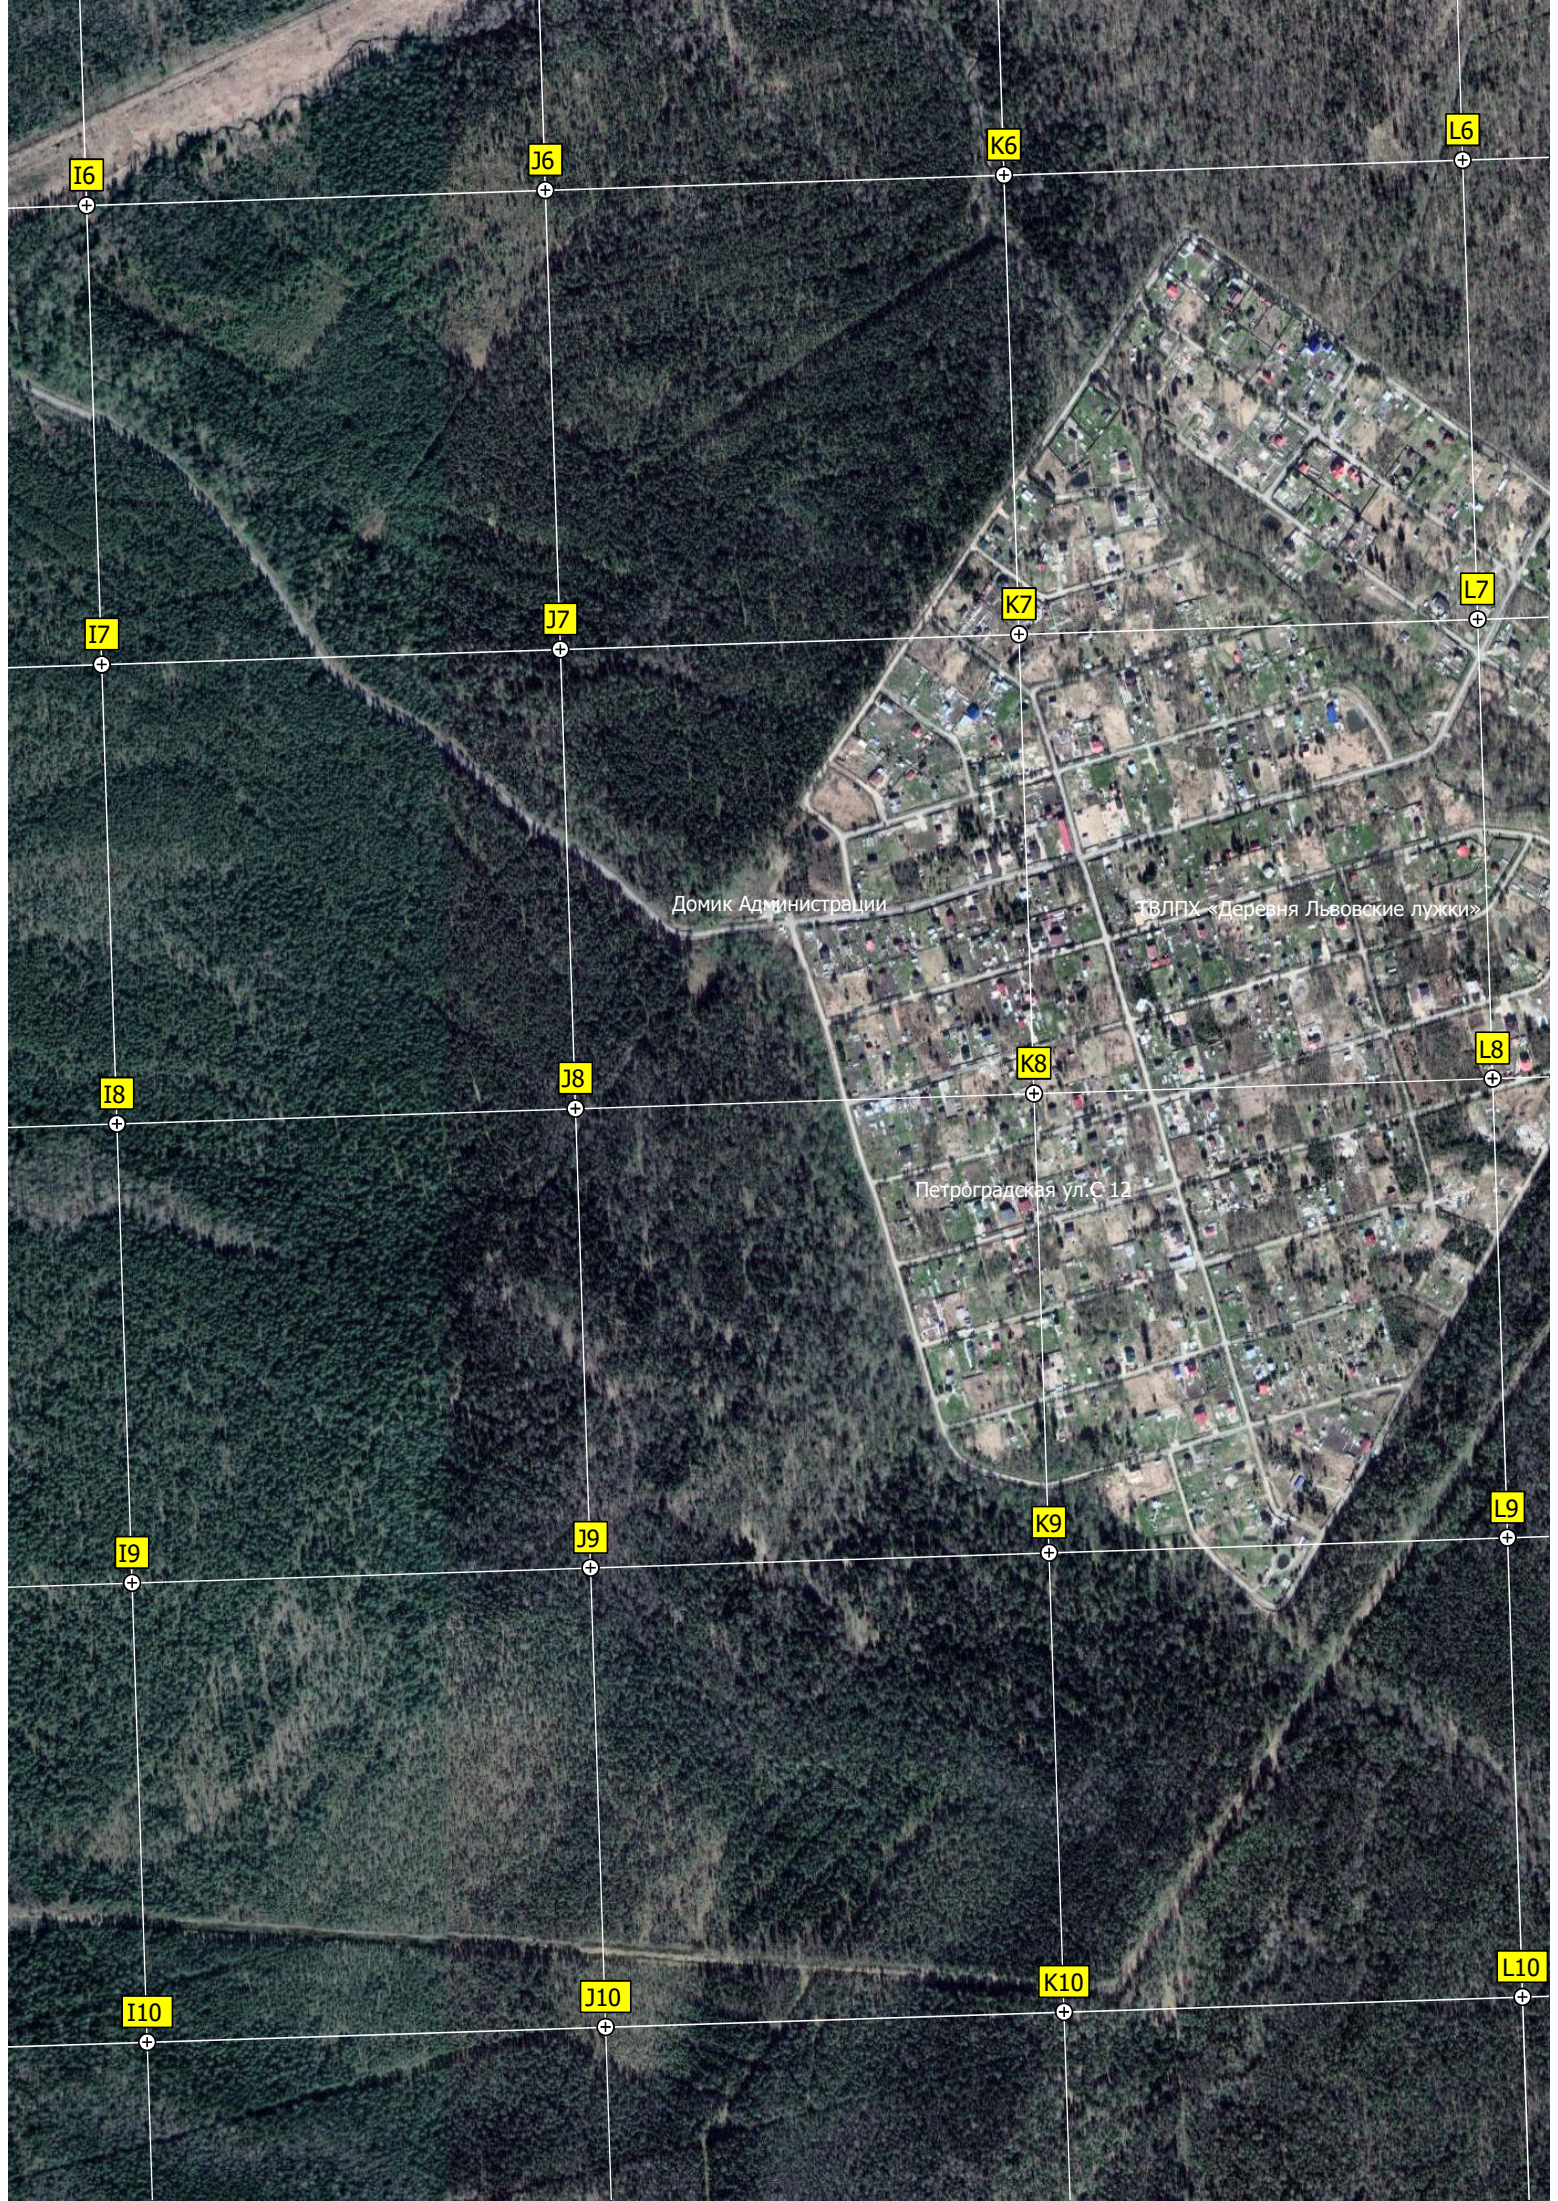


Домик Администрации

ТВЛПХ «Деревня Львовские лужки»

ПЕТРОГРАДСКАЯ УЛ. С 12

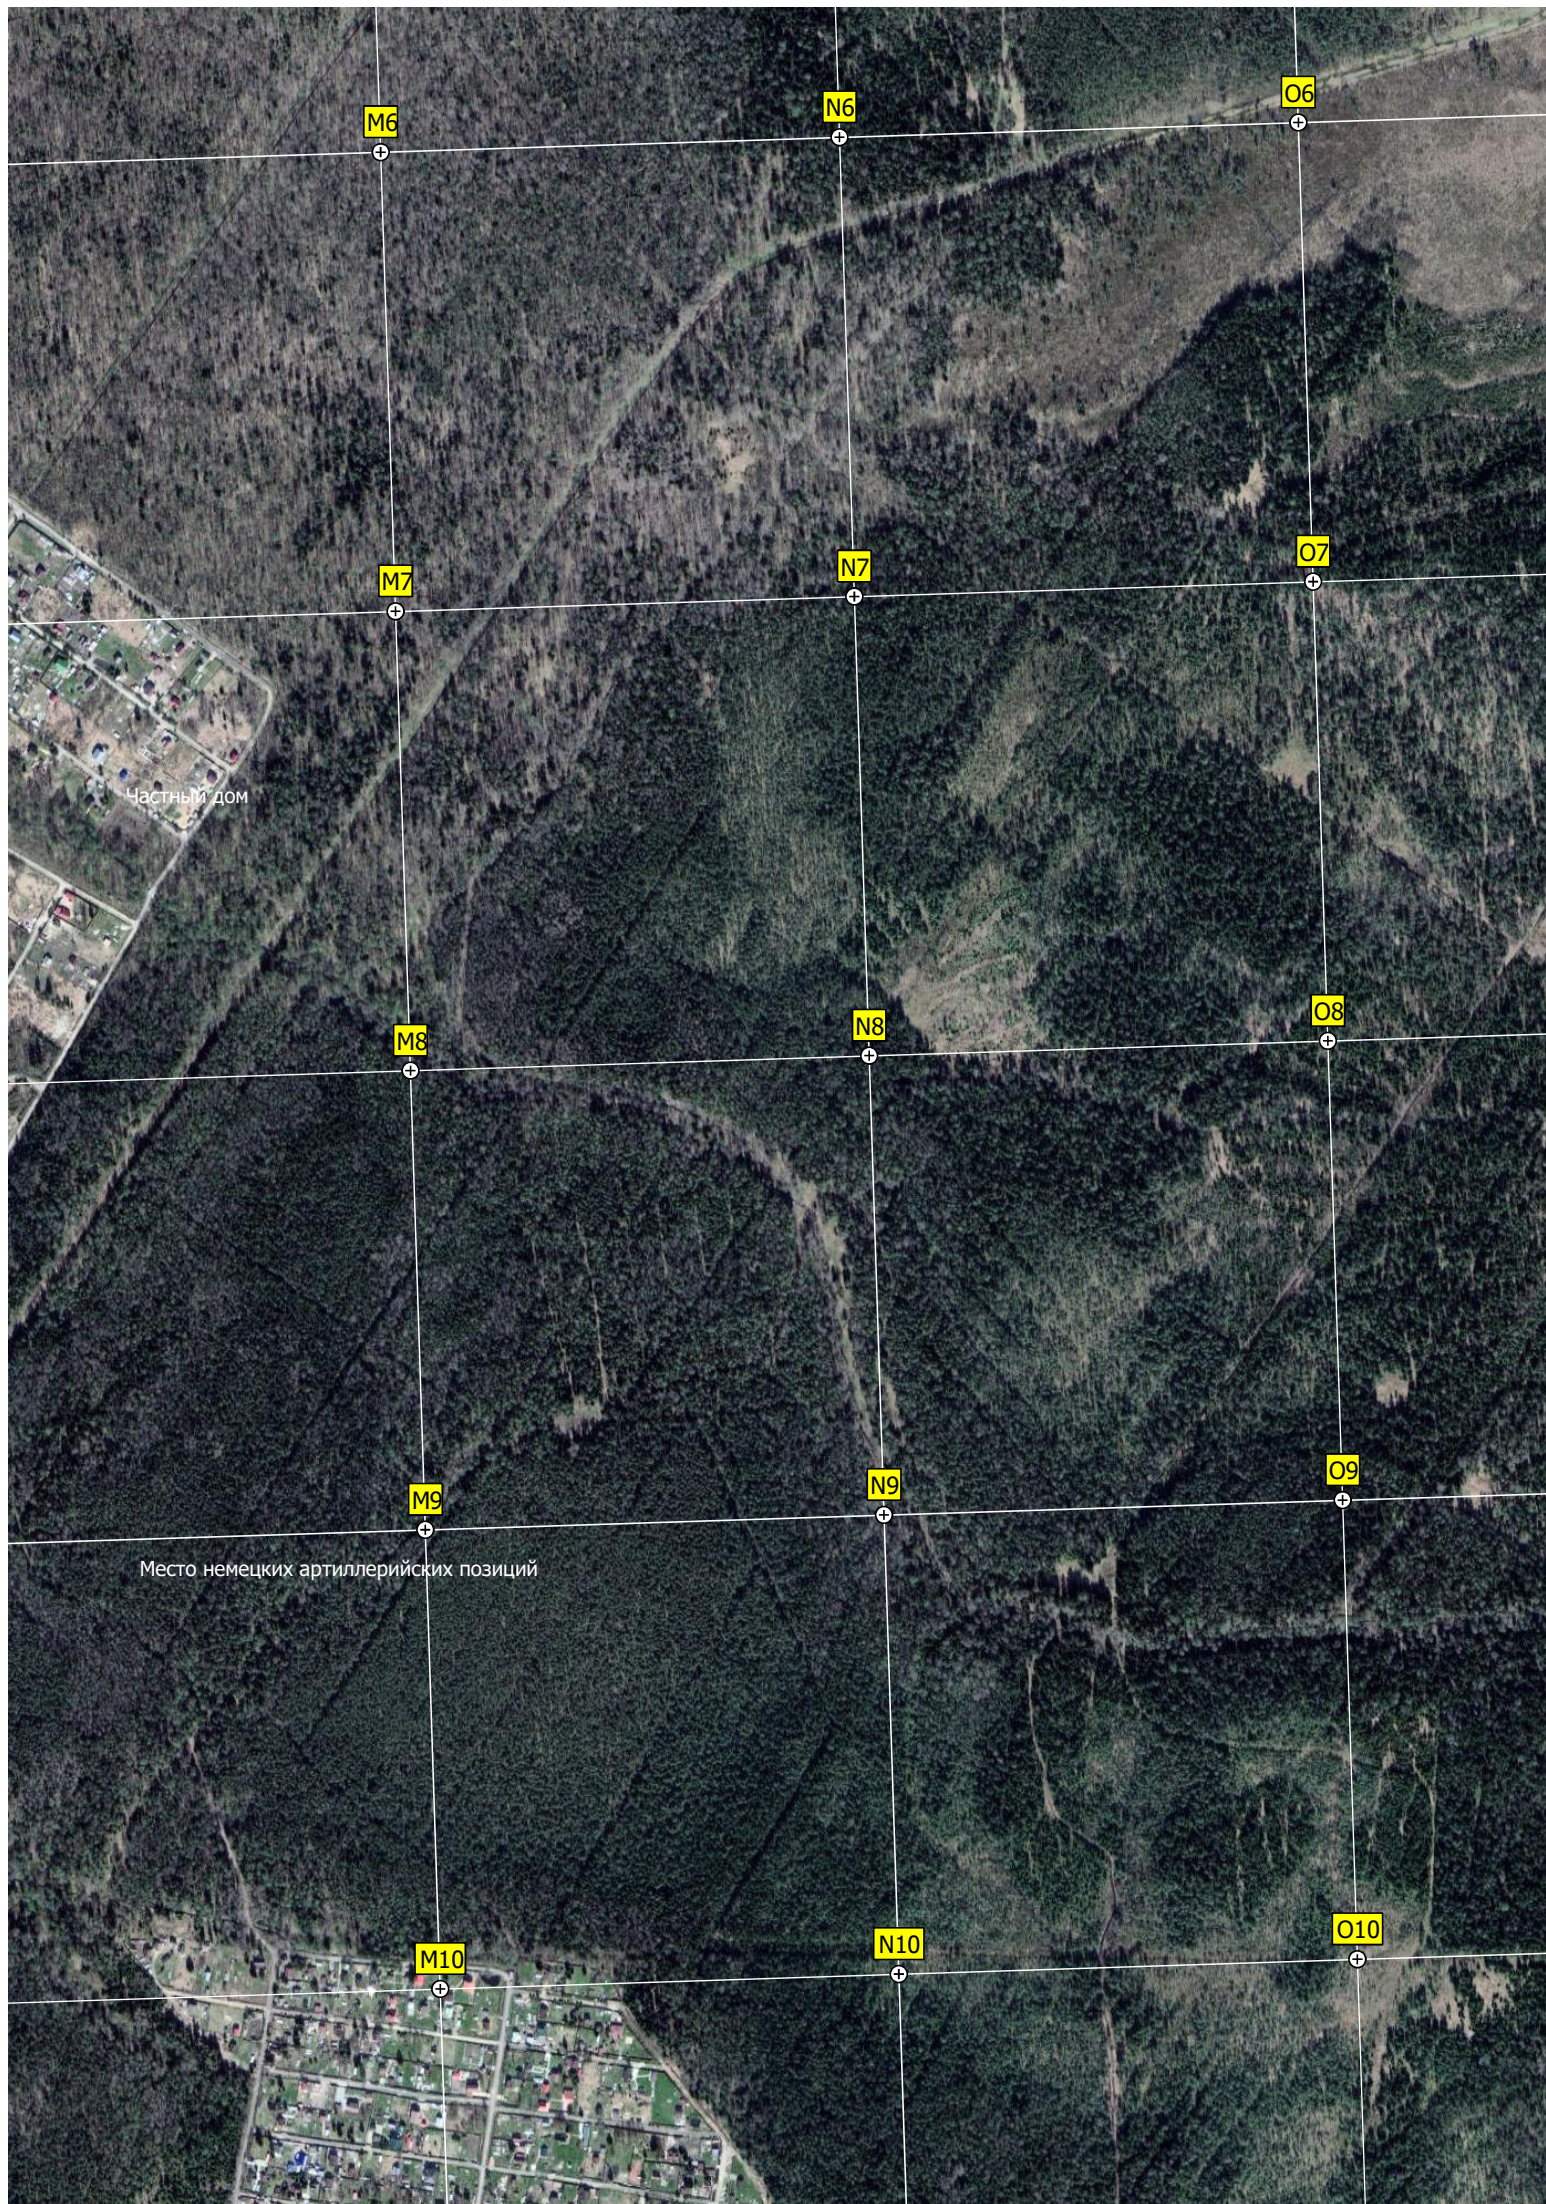

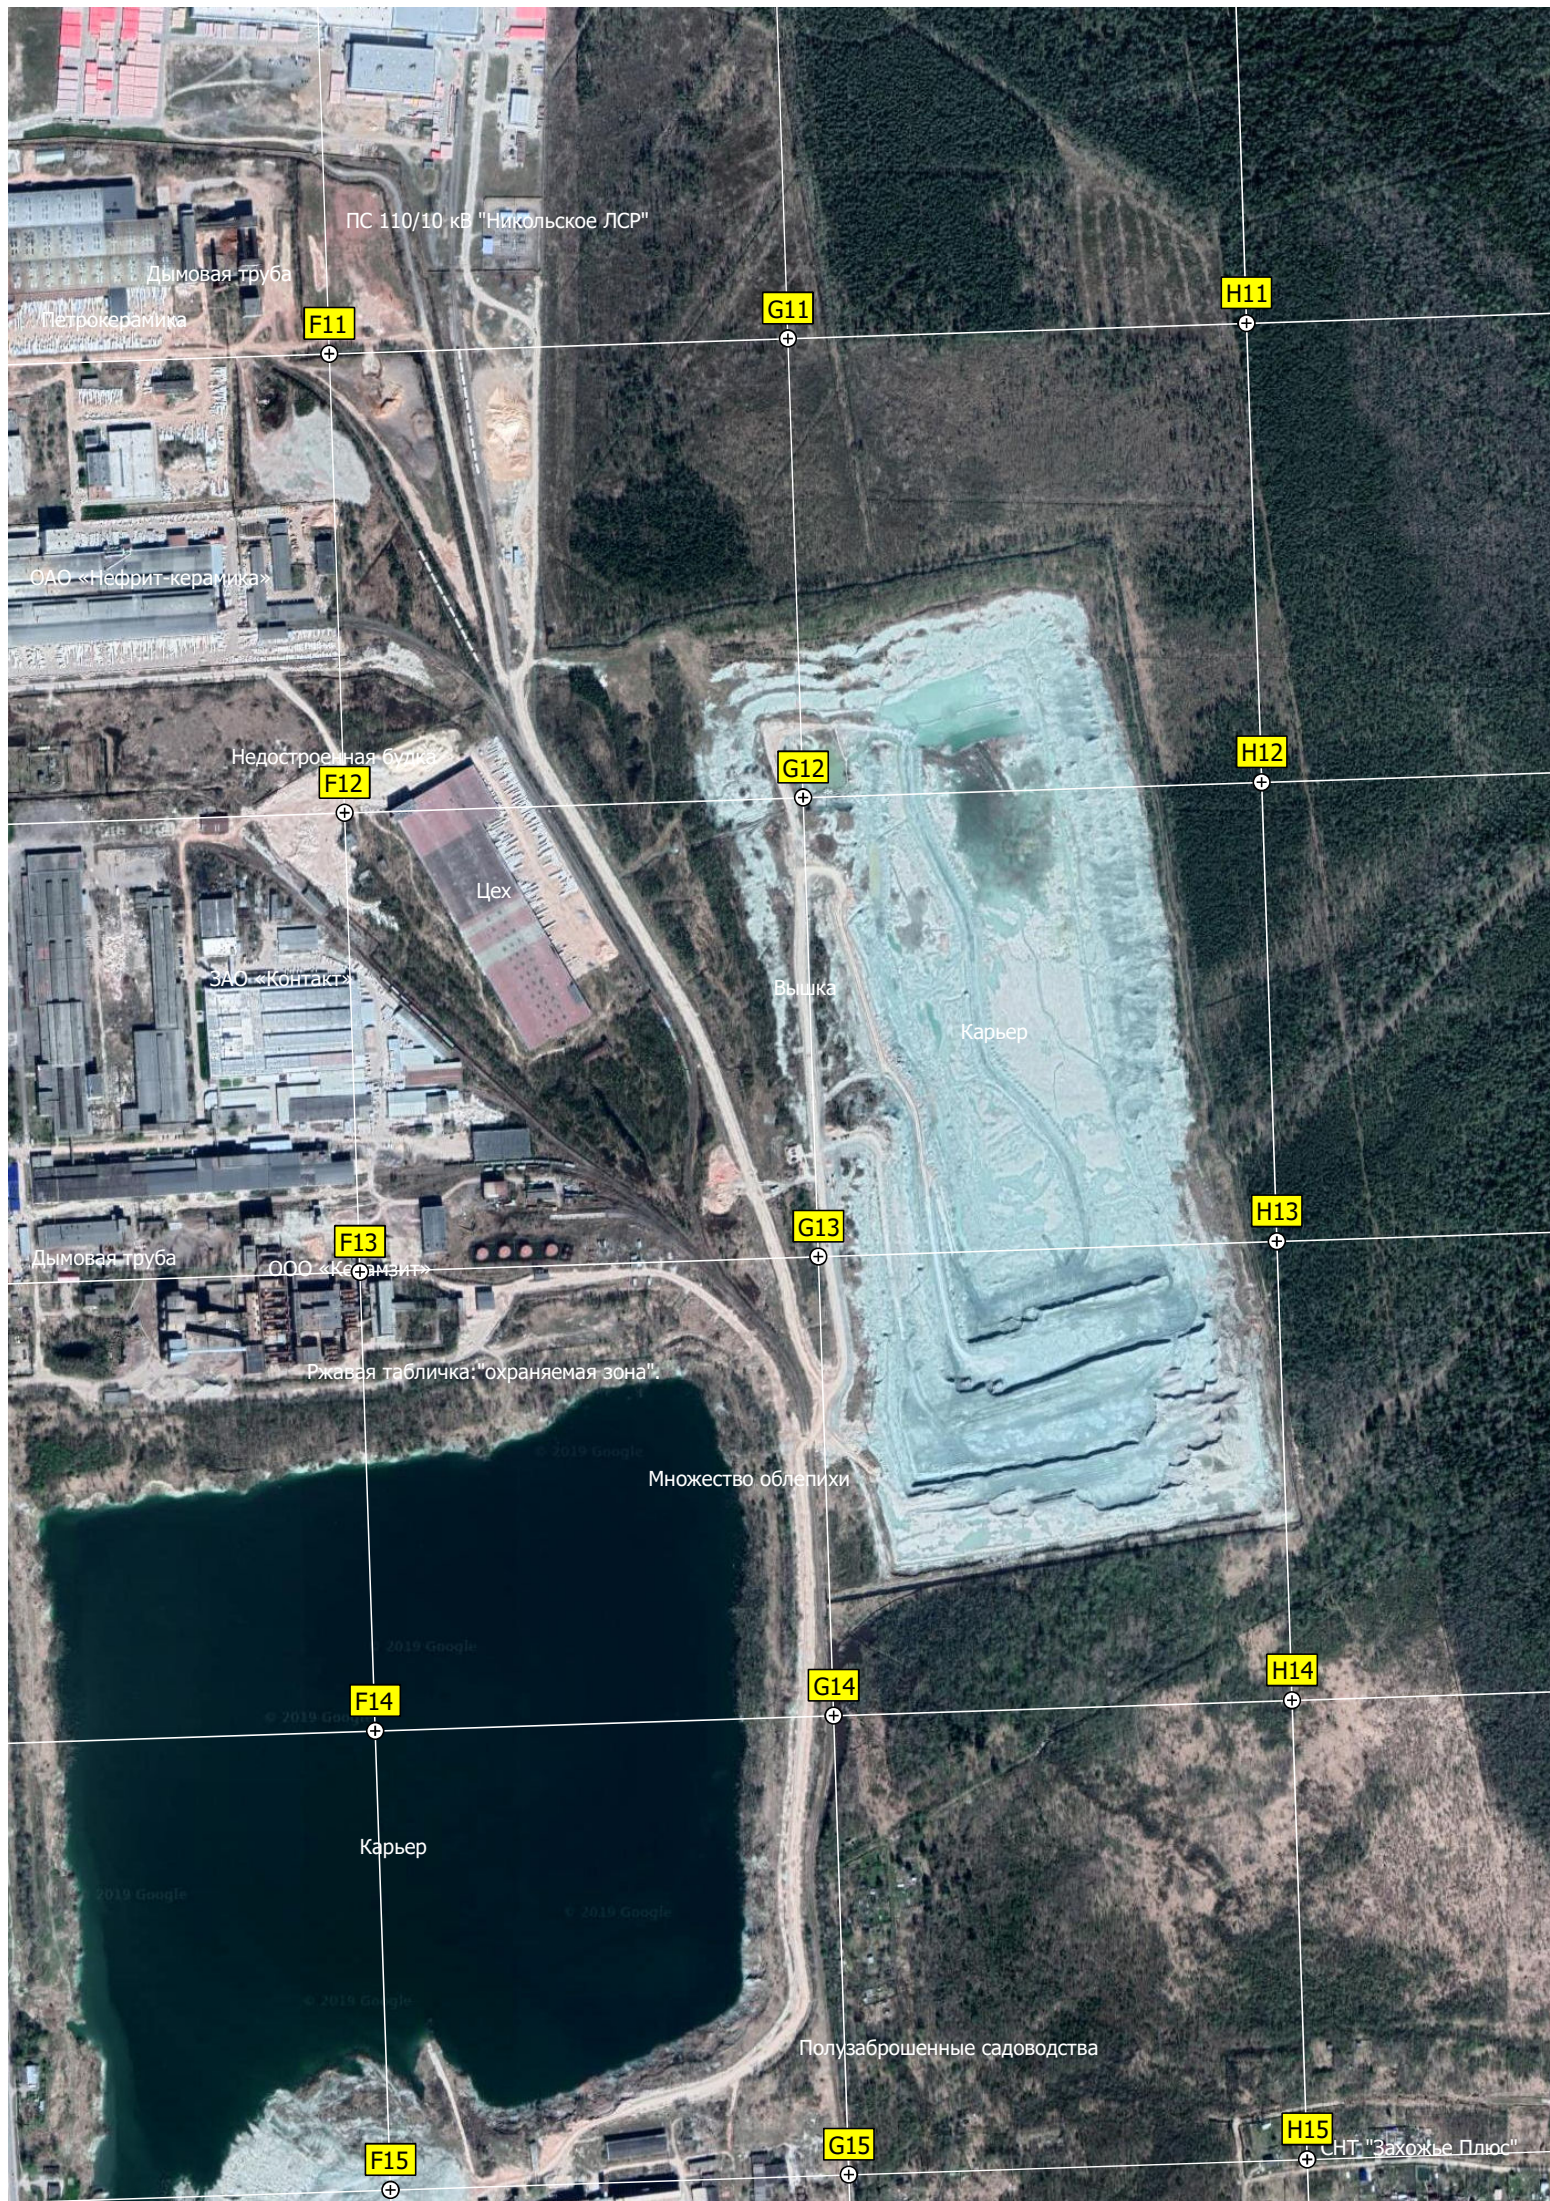

ПС 110/10 кВ "Никольское ЛСР"

Дымовая труба

Петрокерамика

ОАО «Нефрит-керамика»

Недостроенная будка

Цех

ЗАО «Контакт»

Дымовая труба

ООО «Кедринзит»


Ржавая табличка: "охраняемая зона".


Множество облепихи


Карьер

Полузаброшенные садоводства

СНТ "Захожье Плюс"

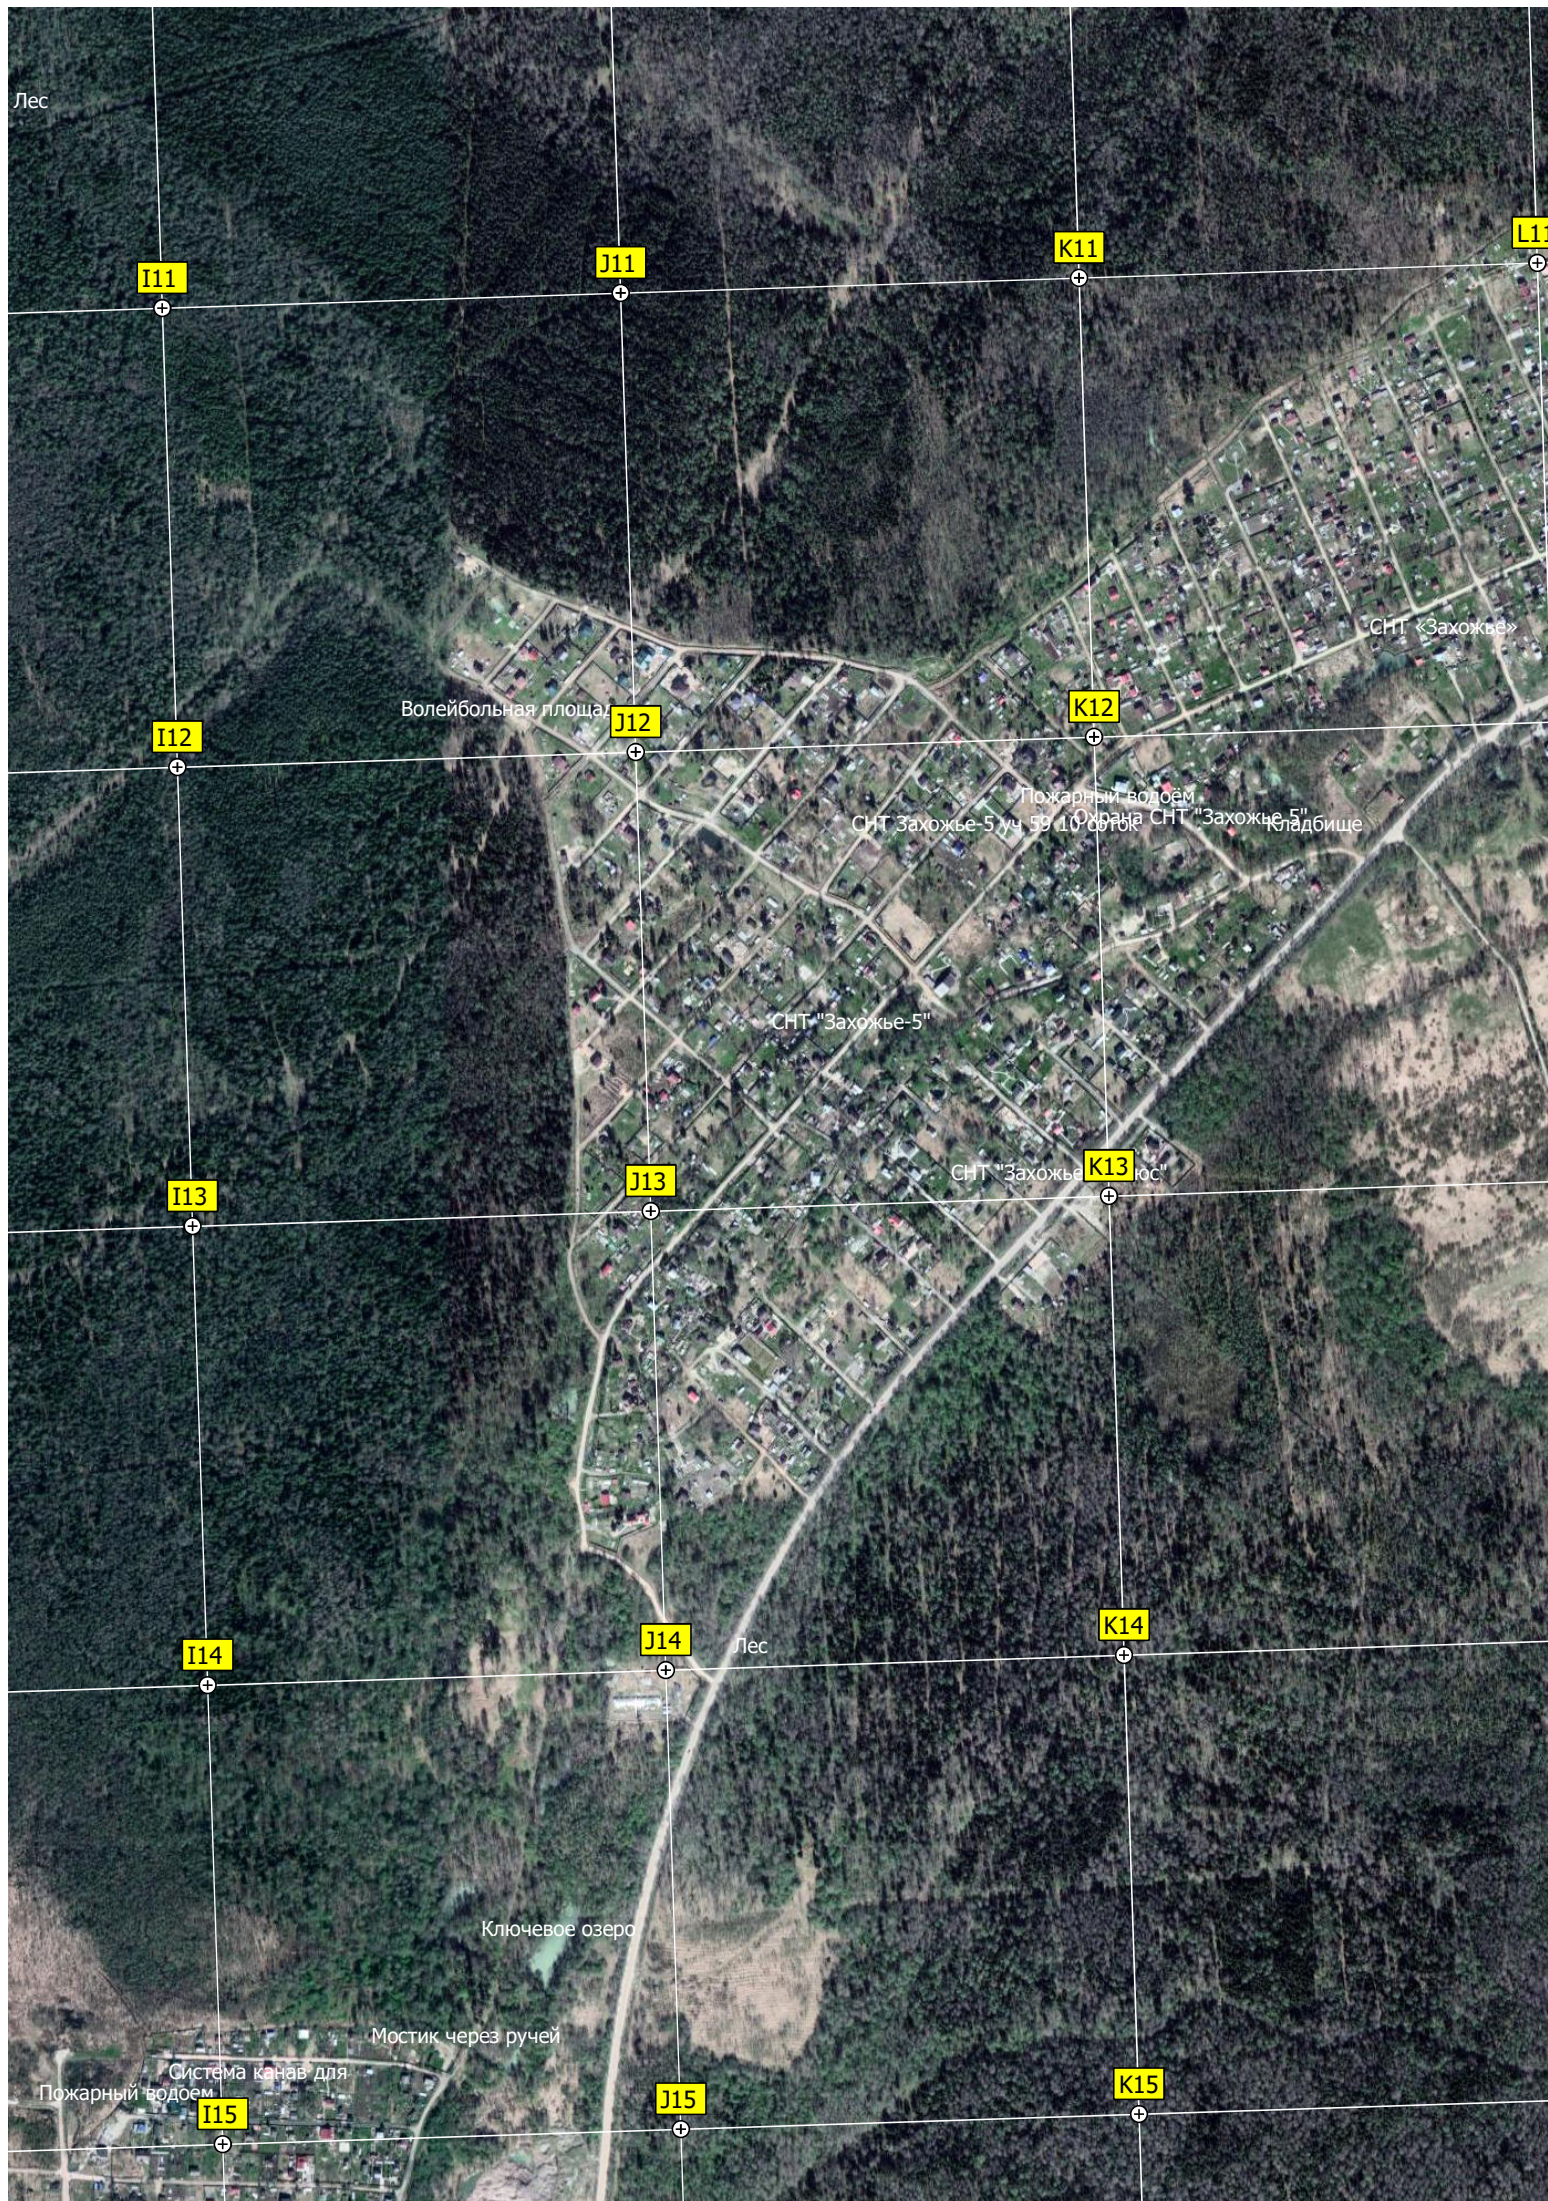

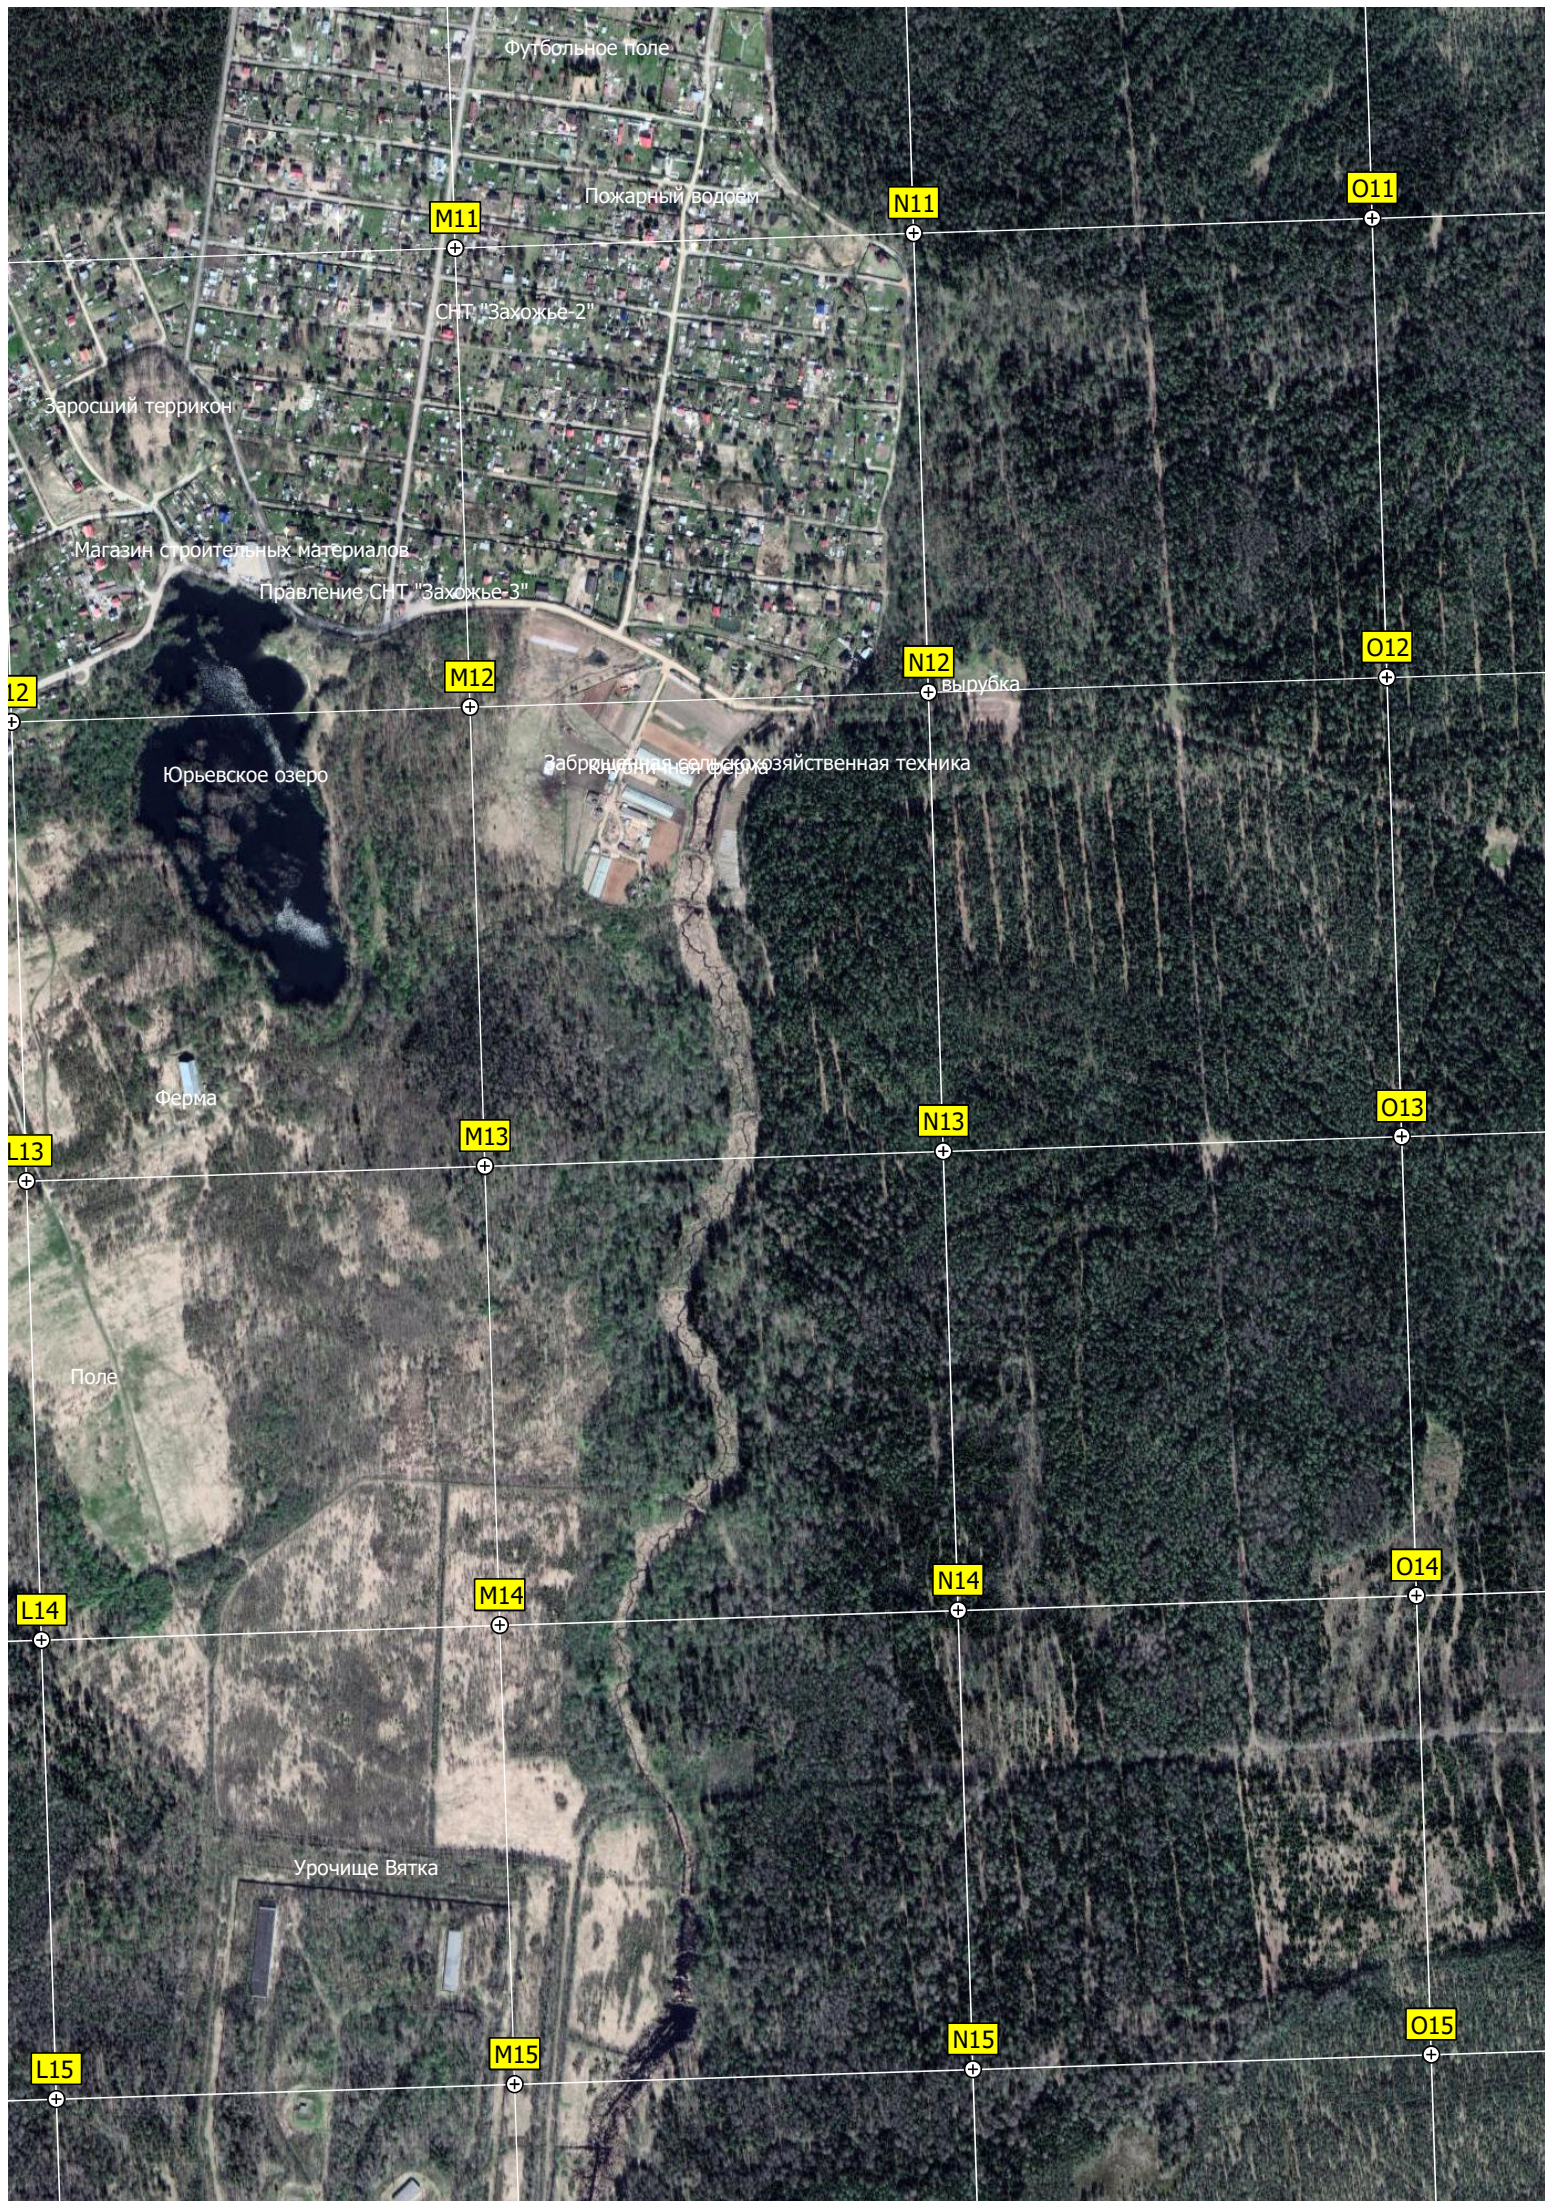

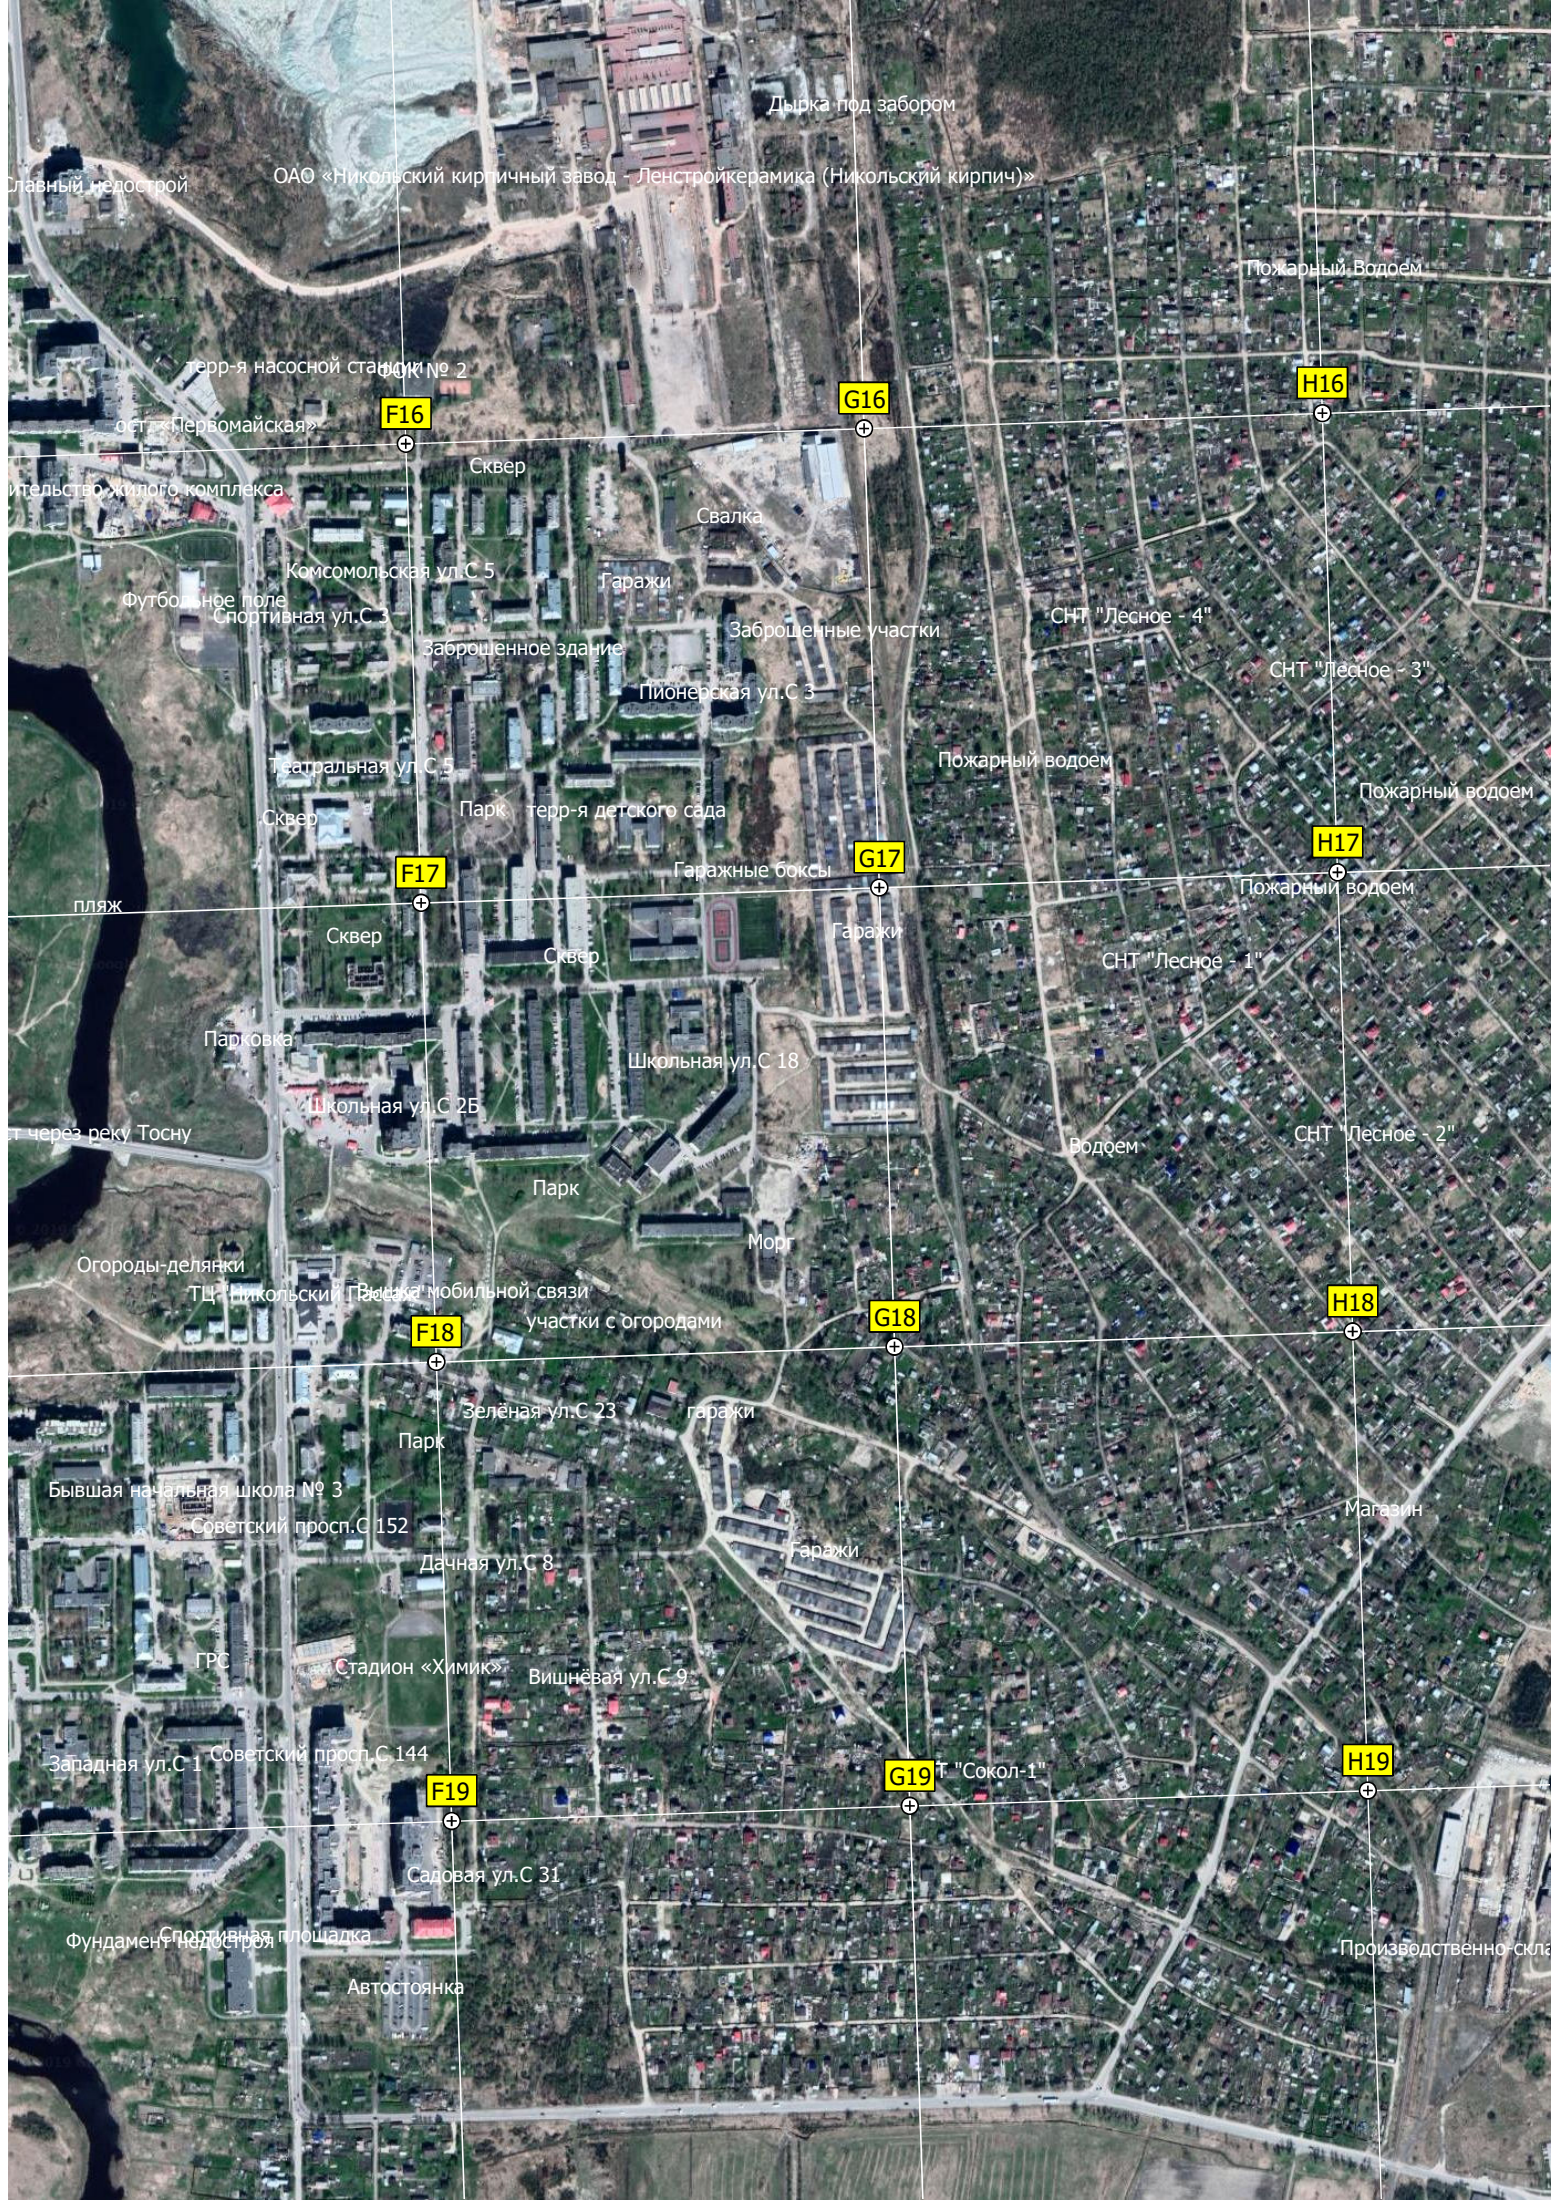

Славный недострой

ОАО «Никольский кирпичный завод - Ленстройкерамика (Никольский кирпич)»

Дырка под забором

Пожарный водоем

терр-я насосной станции № 2

F16

G16

H16

ост. «Первомайская»

ительство жилого комплекса

Сквер

Свалка

Комсомольская ул. С 5

Гаражи

футбольное поле

Спортивная ул. С 3

Заброшенное здание

Заброшенные участки

СНТ "Лесное - 4"

СНТ "Лесное - 3"

Пионерская ул. С 3

Театральная ул. С 5

Пожарный водоем

Пожарный водоем

Сквер

Парк

терр-я детского сада

Гаражные боксы

G17

H17

пляж

F17

через реку Тосну

Сквер

Сквер

Гаражи

СНТ "Лесное - 1"

Пожарный водоем

Парковка

Школьная ул. С 18

Школьная ул. С 25

Парк

Морг

Водоем

СНТ "Лесное - 2"

Огороды-делянки

ТЦ "Никольский" Вишня мобильной связи

участки с огородами

G18

H18

F18

Зелёная ул. С 23

гаражи

Парк

Бывшая начальная школа № 3

Советский просп. С 152

Дачная ул. С 8

Гаражи

Магазин

ГРС

Стадион «Химик»

Вишнёвая ул. С 9

Западная ул. С 1

Советский просп. С 144

F19

G19

H19

Т. "Сокол-1"


Садовая ул. С 31

Фундамент недостроя

Спортивная площадка

Автостоянка

Производственно-склад

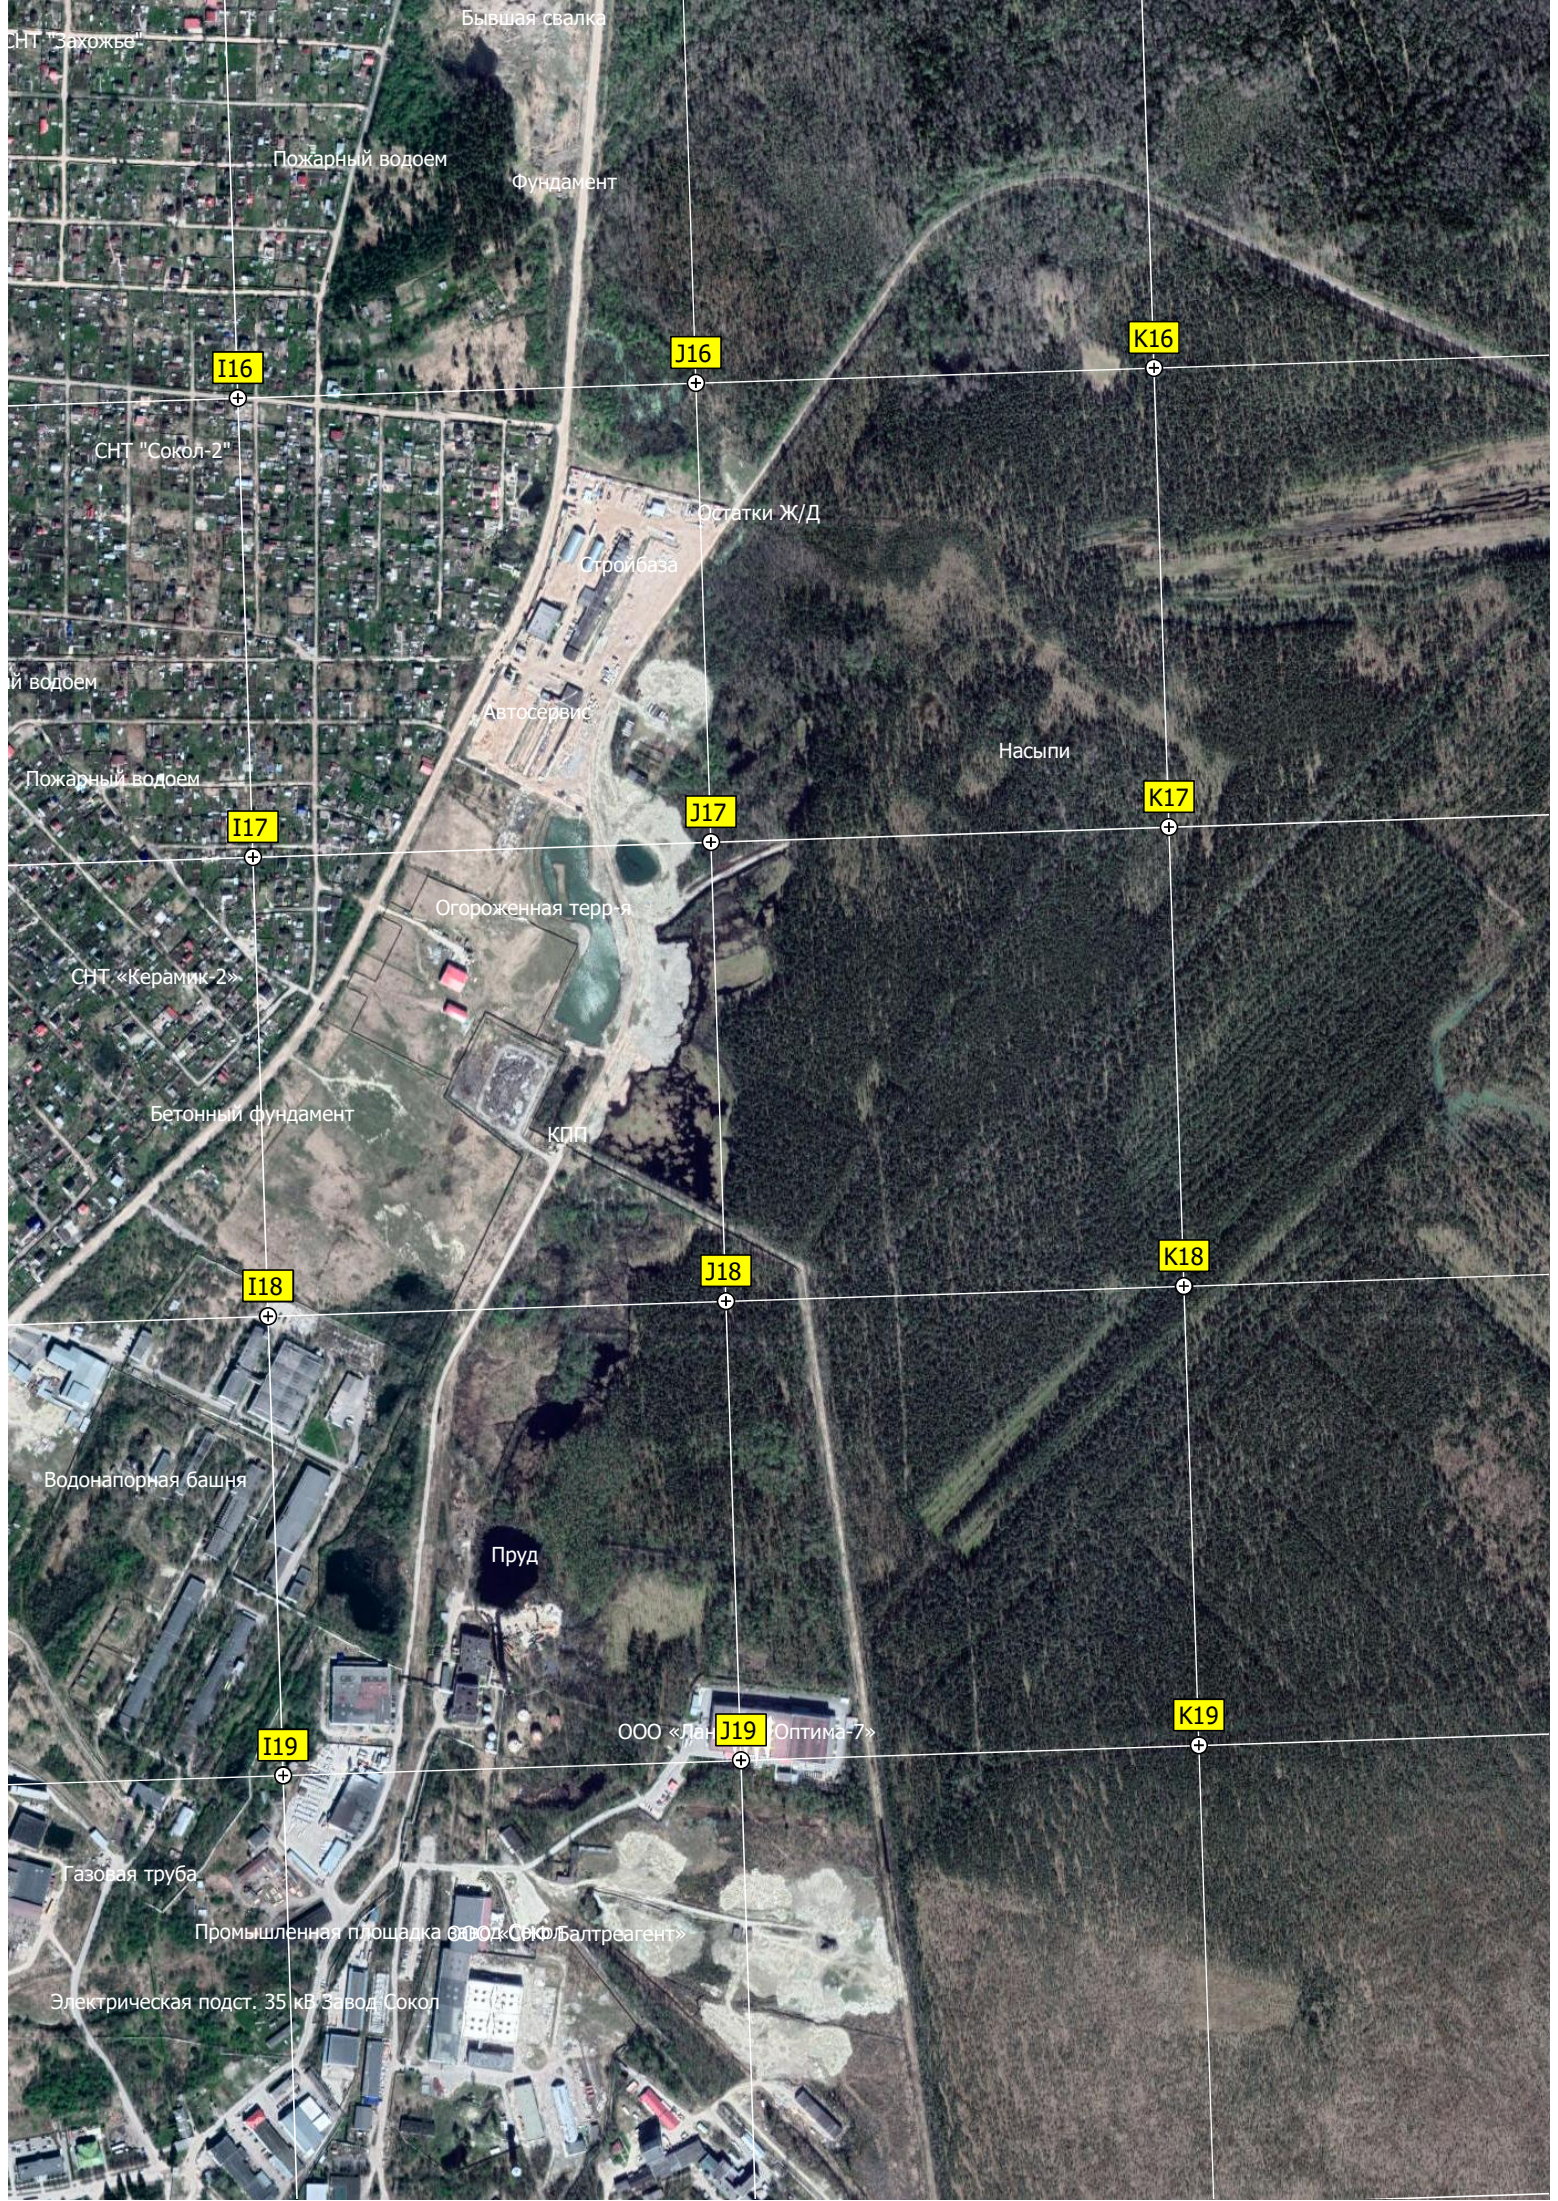

СНТ "Закожье"

Бывшая свалка

Пожарный водоем

Фундамент

I16

J16

K16

СНТ "Сокол-2"

Остатки Ж/Д

Стройбаза

Пожарный водоем

Автосервис

Насыпи

I17

J17

K17

Пожарный водоем

Огороженная территория

СНТ "Керамик-2"

Бетонный фундамент

КПП

I18

J18

K18

Водонапорная башня

Пруд

ООО "Дан-Оптима-7"

I19

J19

K19

Газовая труба

Промышленная площадка ООО "Секс-Балтреагент"

Электрическая подст. 35 кВ Завод Сокол

