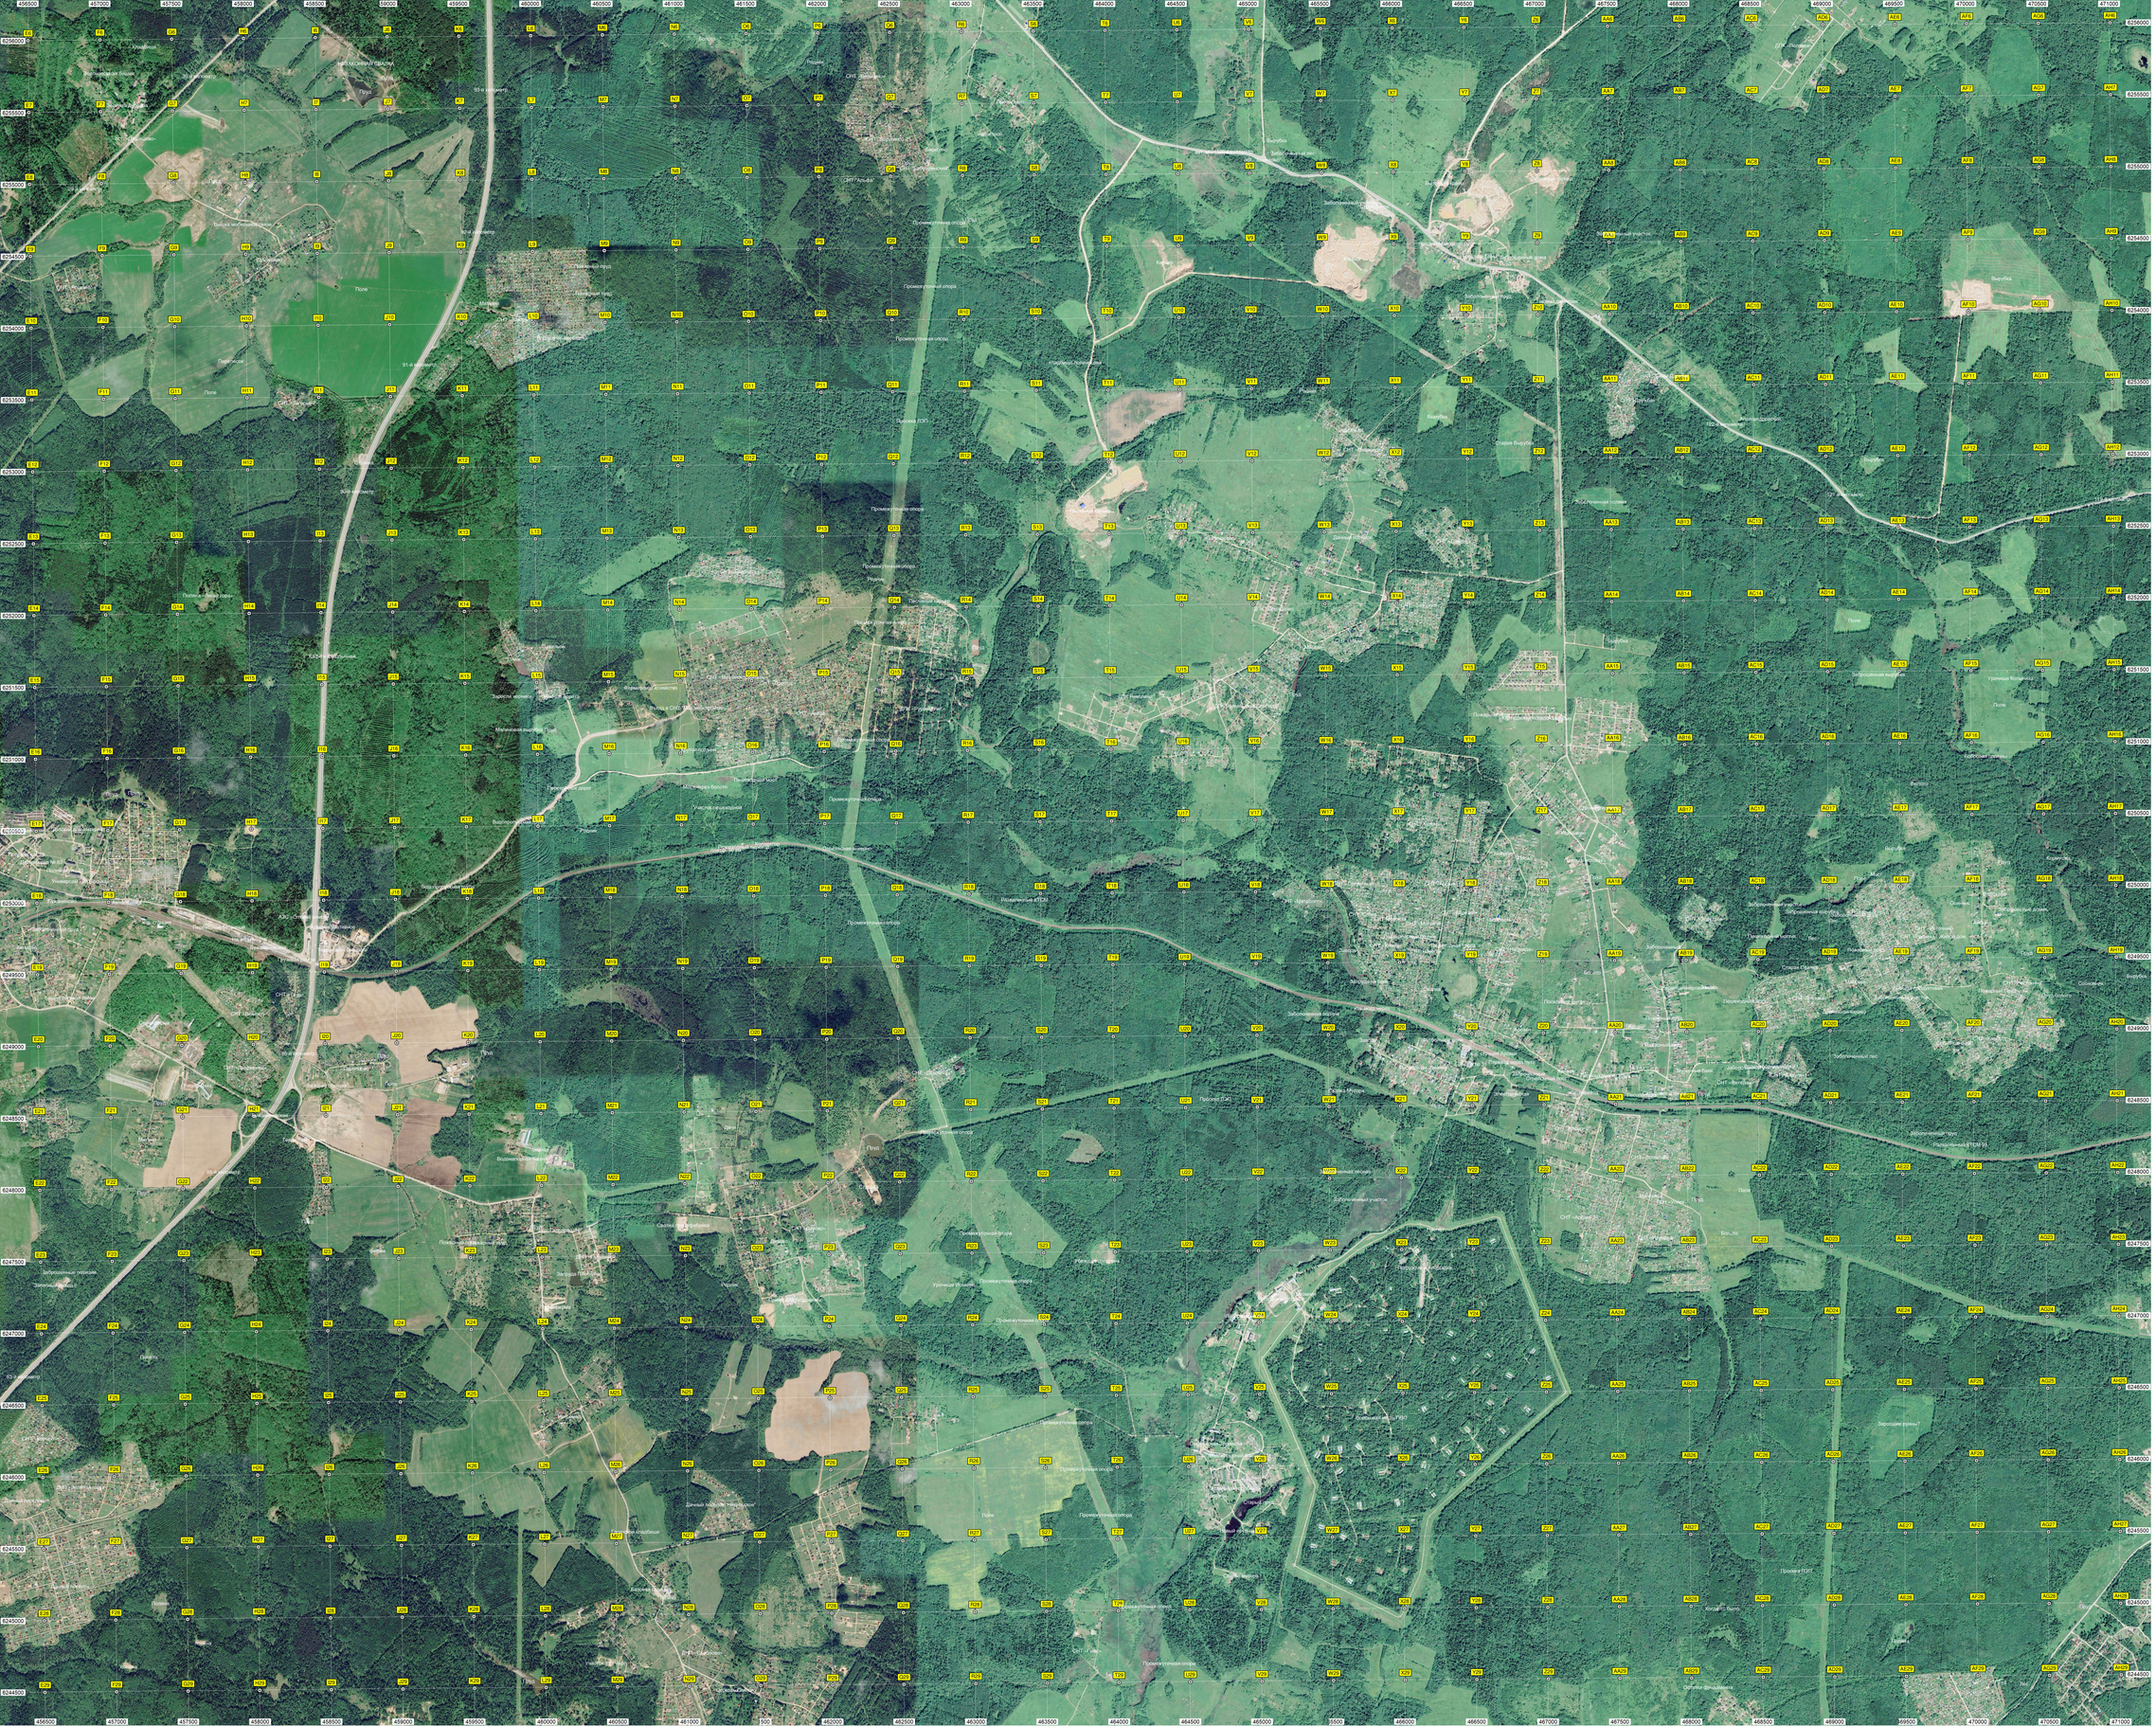
456500
457000
457500
458000
458500
459000
459500
460000
460500
461000
461500
462000
462500
463000
463500
464000
464500
465000
465500
466000
466500
467000
467500
468000
468500
469000
469500
470000
470500
471000
8256000
8255500
8255000
8254500
8254000
8253500
8253000
8252500
8252000
8251500
8251000
8250500
8250000
8249500
8249000
8248500
8248000
8247500
8247000
8246500
8246000
8245500
8245000
8244500
Поле
Промежуточная опора
Проектируемый ВЛ
Проектируемый КТПН
Проектируемый ПГВ
Проектируемый ПГВ-99
Проектируемый ПГВ-100
Проектируемый