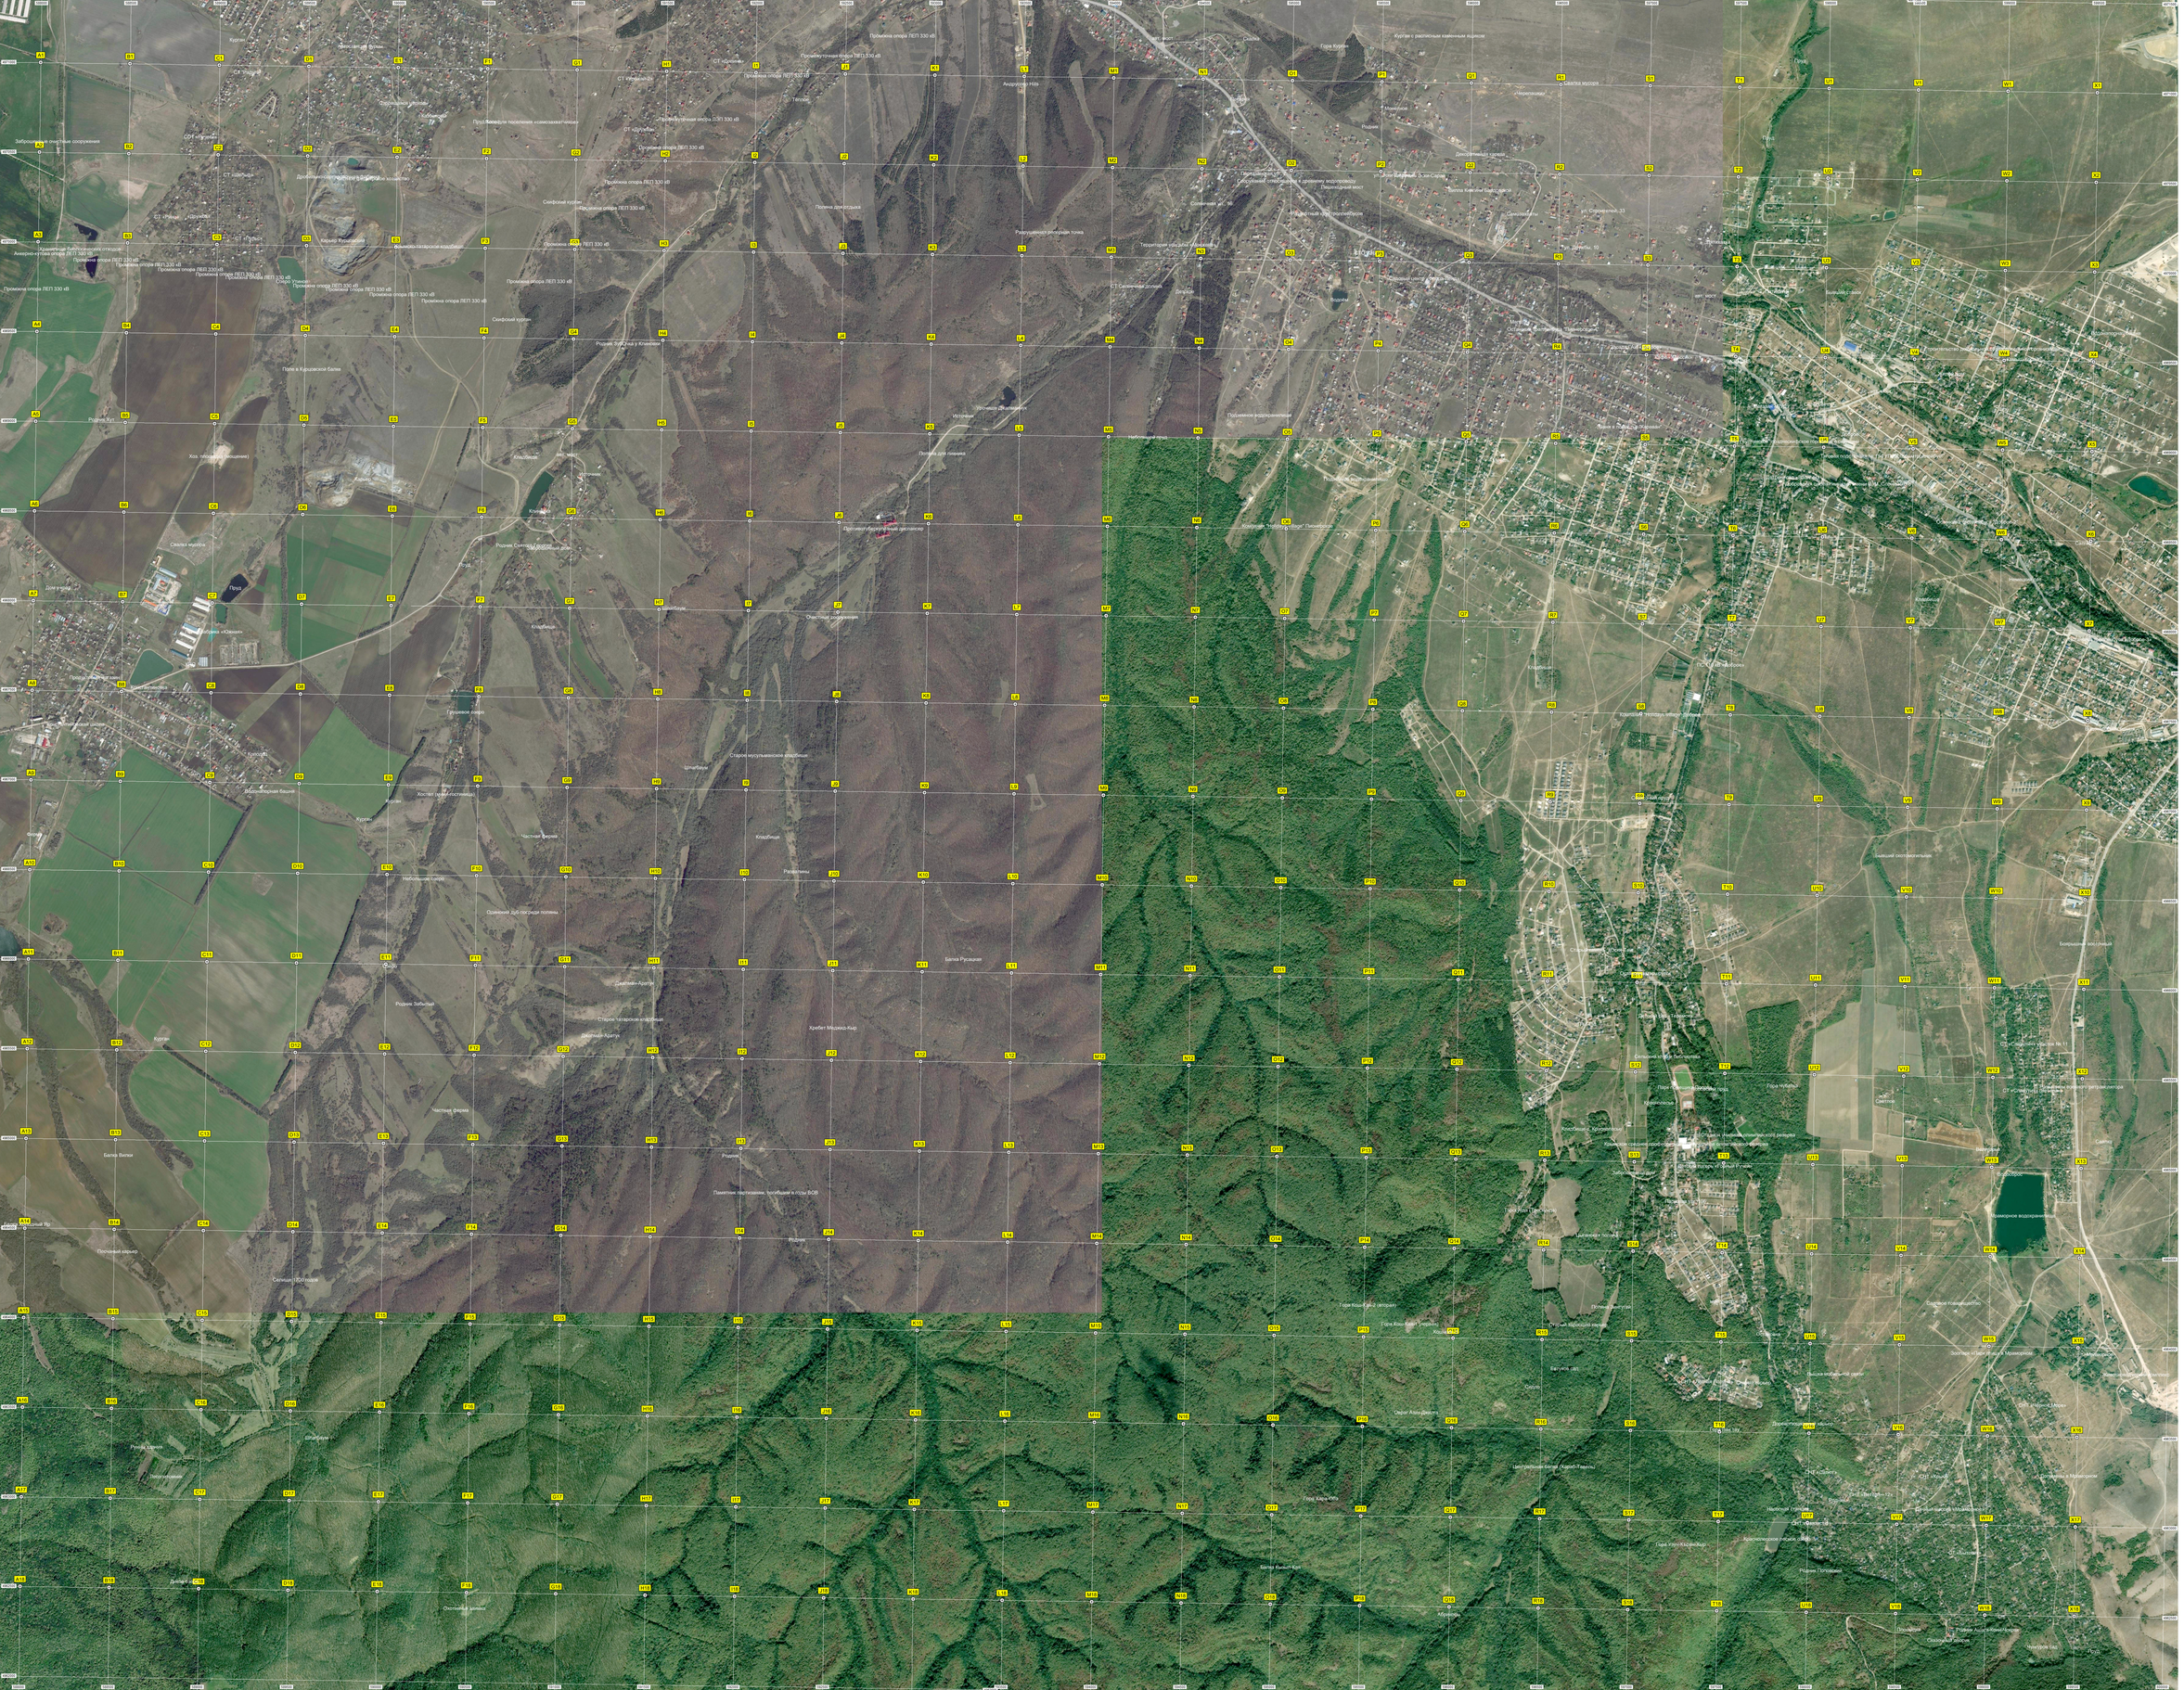
Курган
Скифский курган
Проекция опора ЛЕП 330 кВ
Проектируемая опора ЛЭП 330 кВ
Проекция опора ЛЕП 330 кВ
Проекция опора ЛЕП 330 кВ
Проекция опора ЛЕ