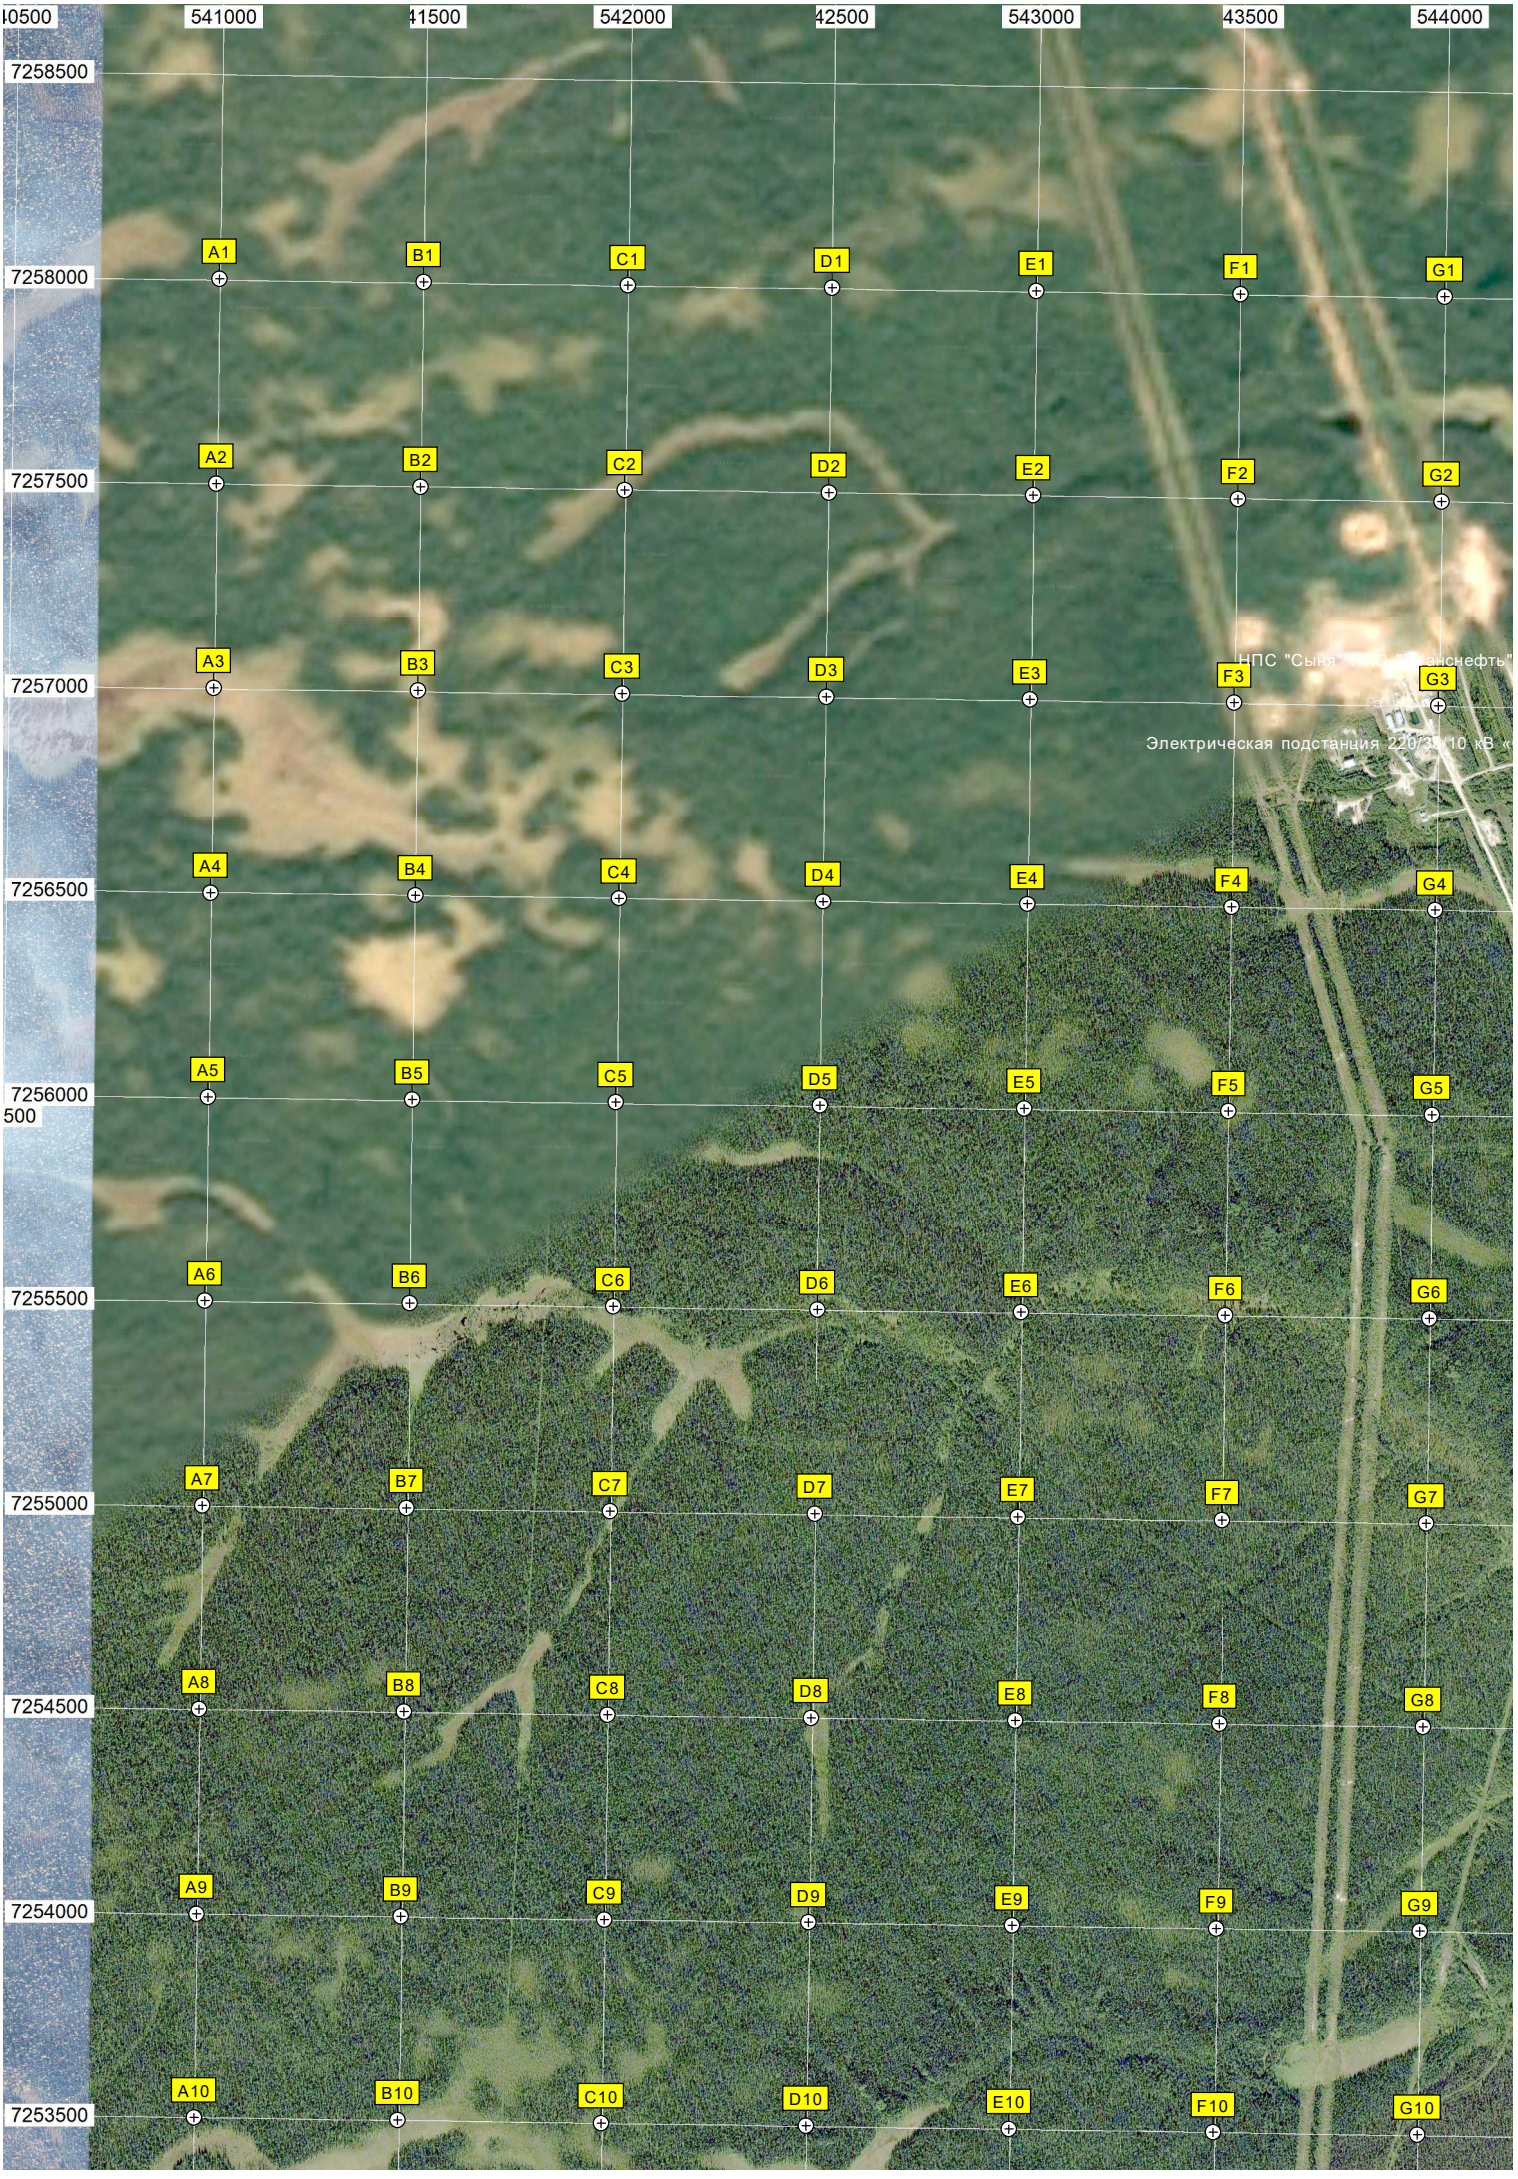
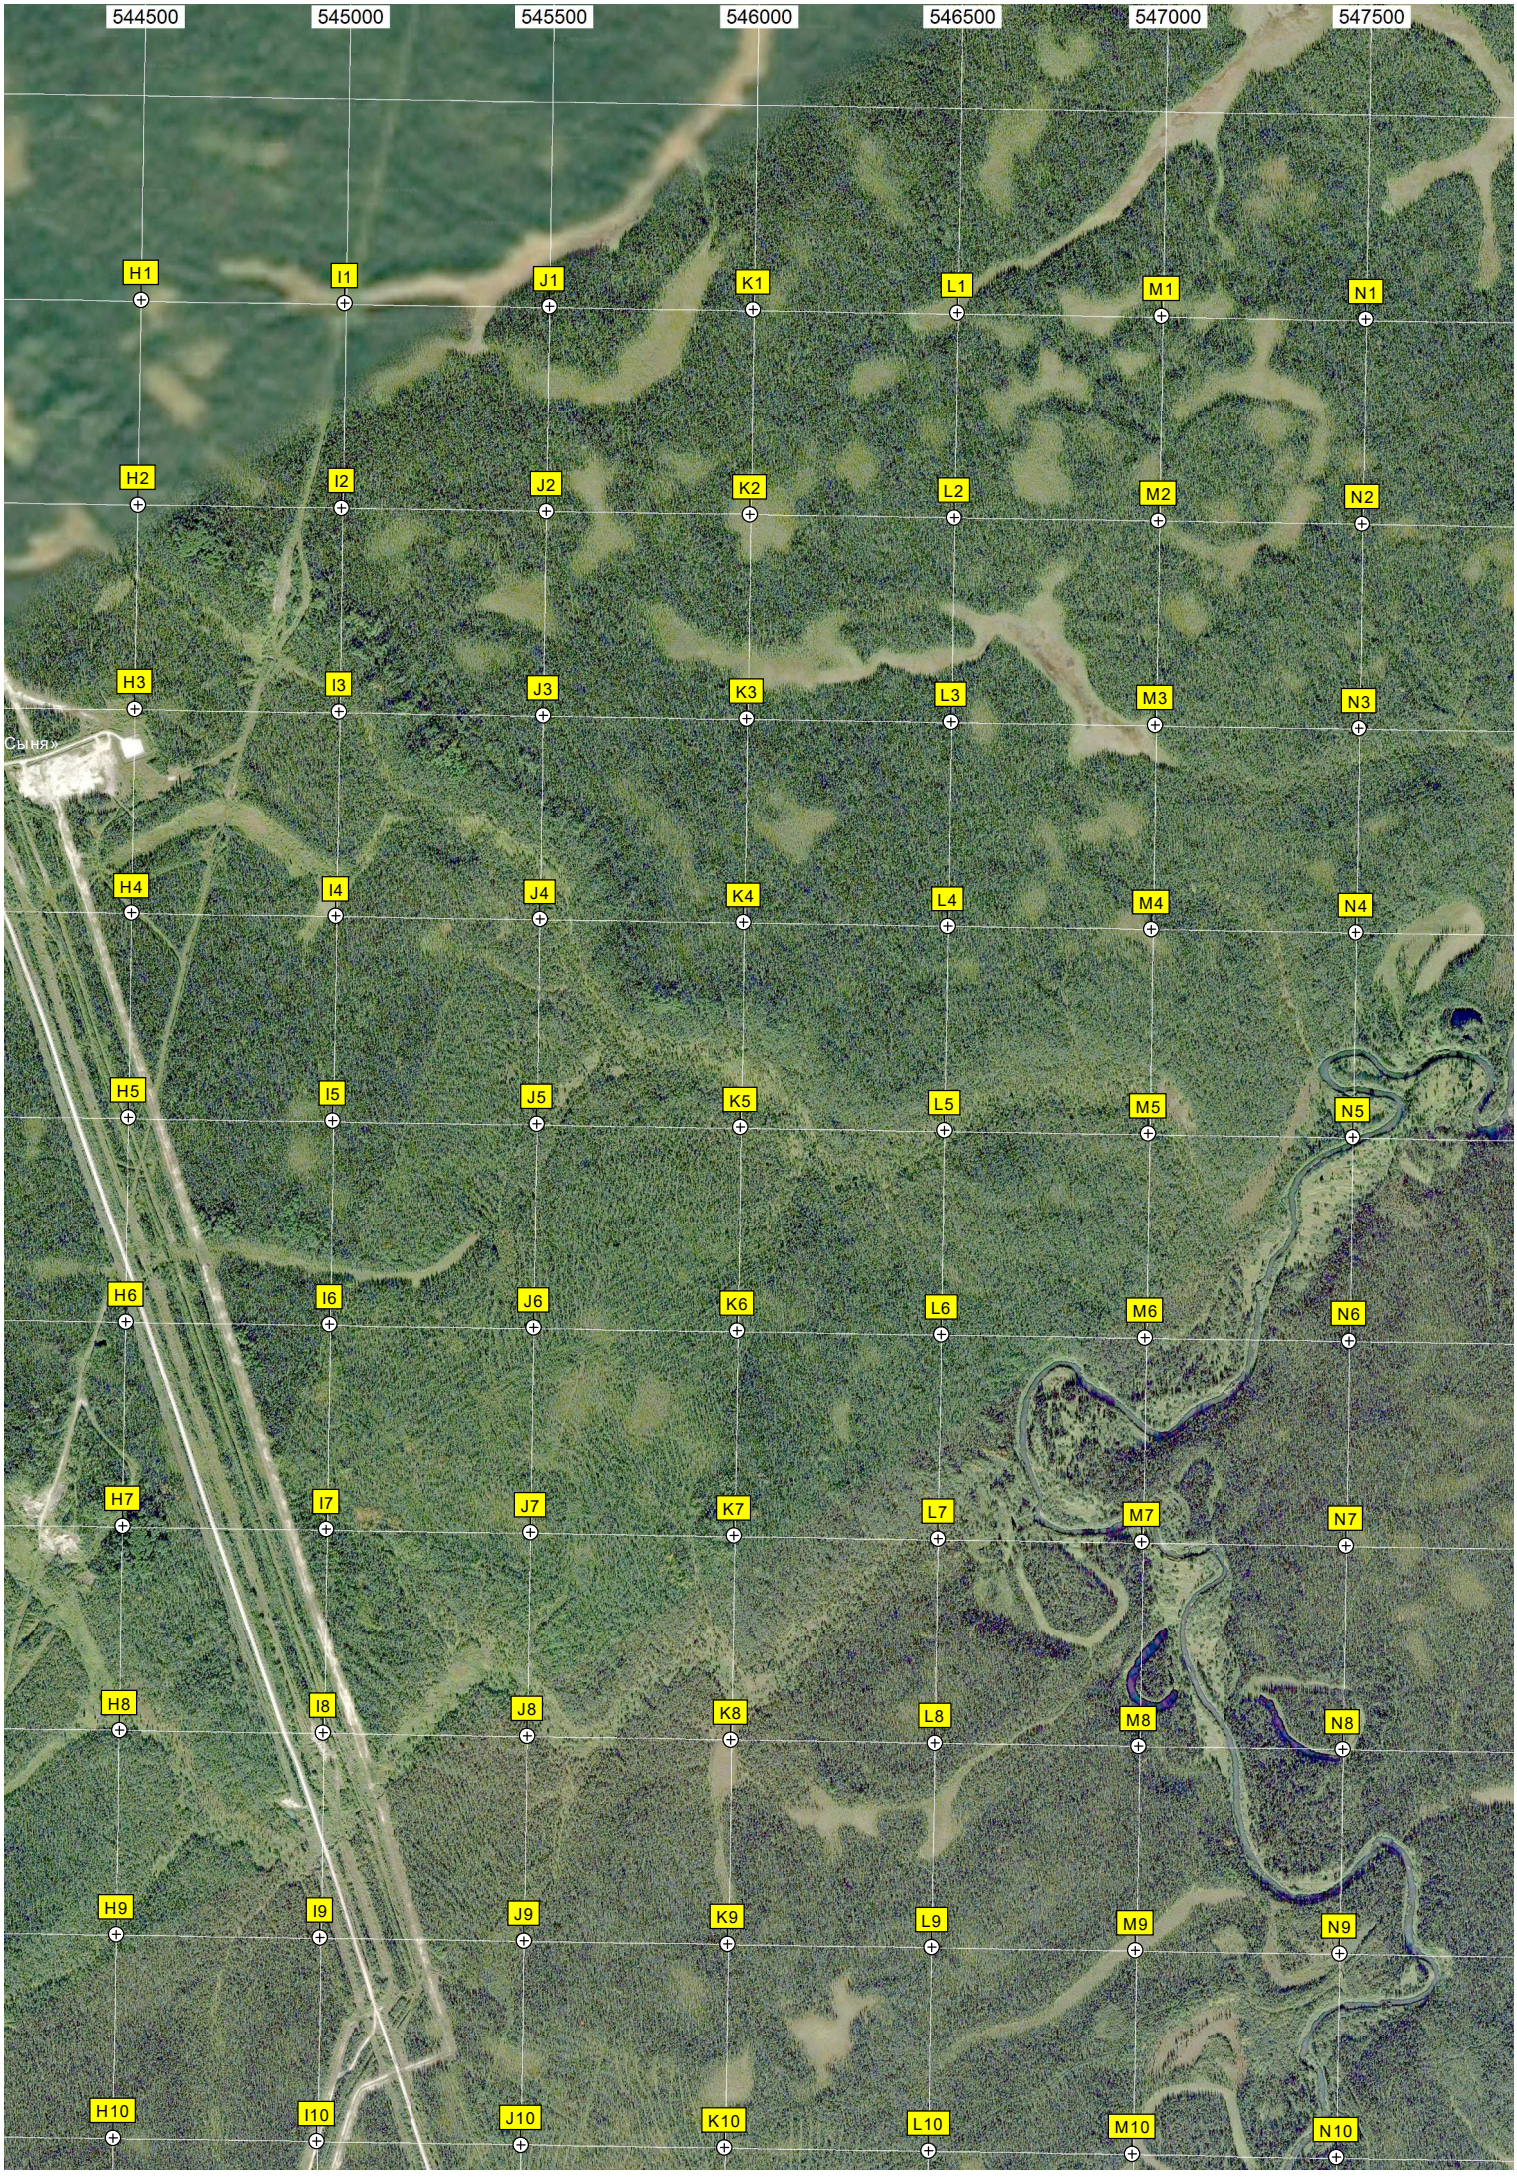
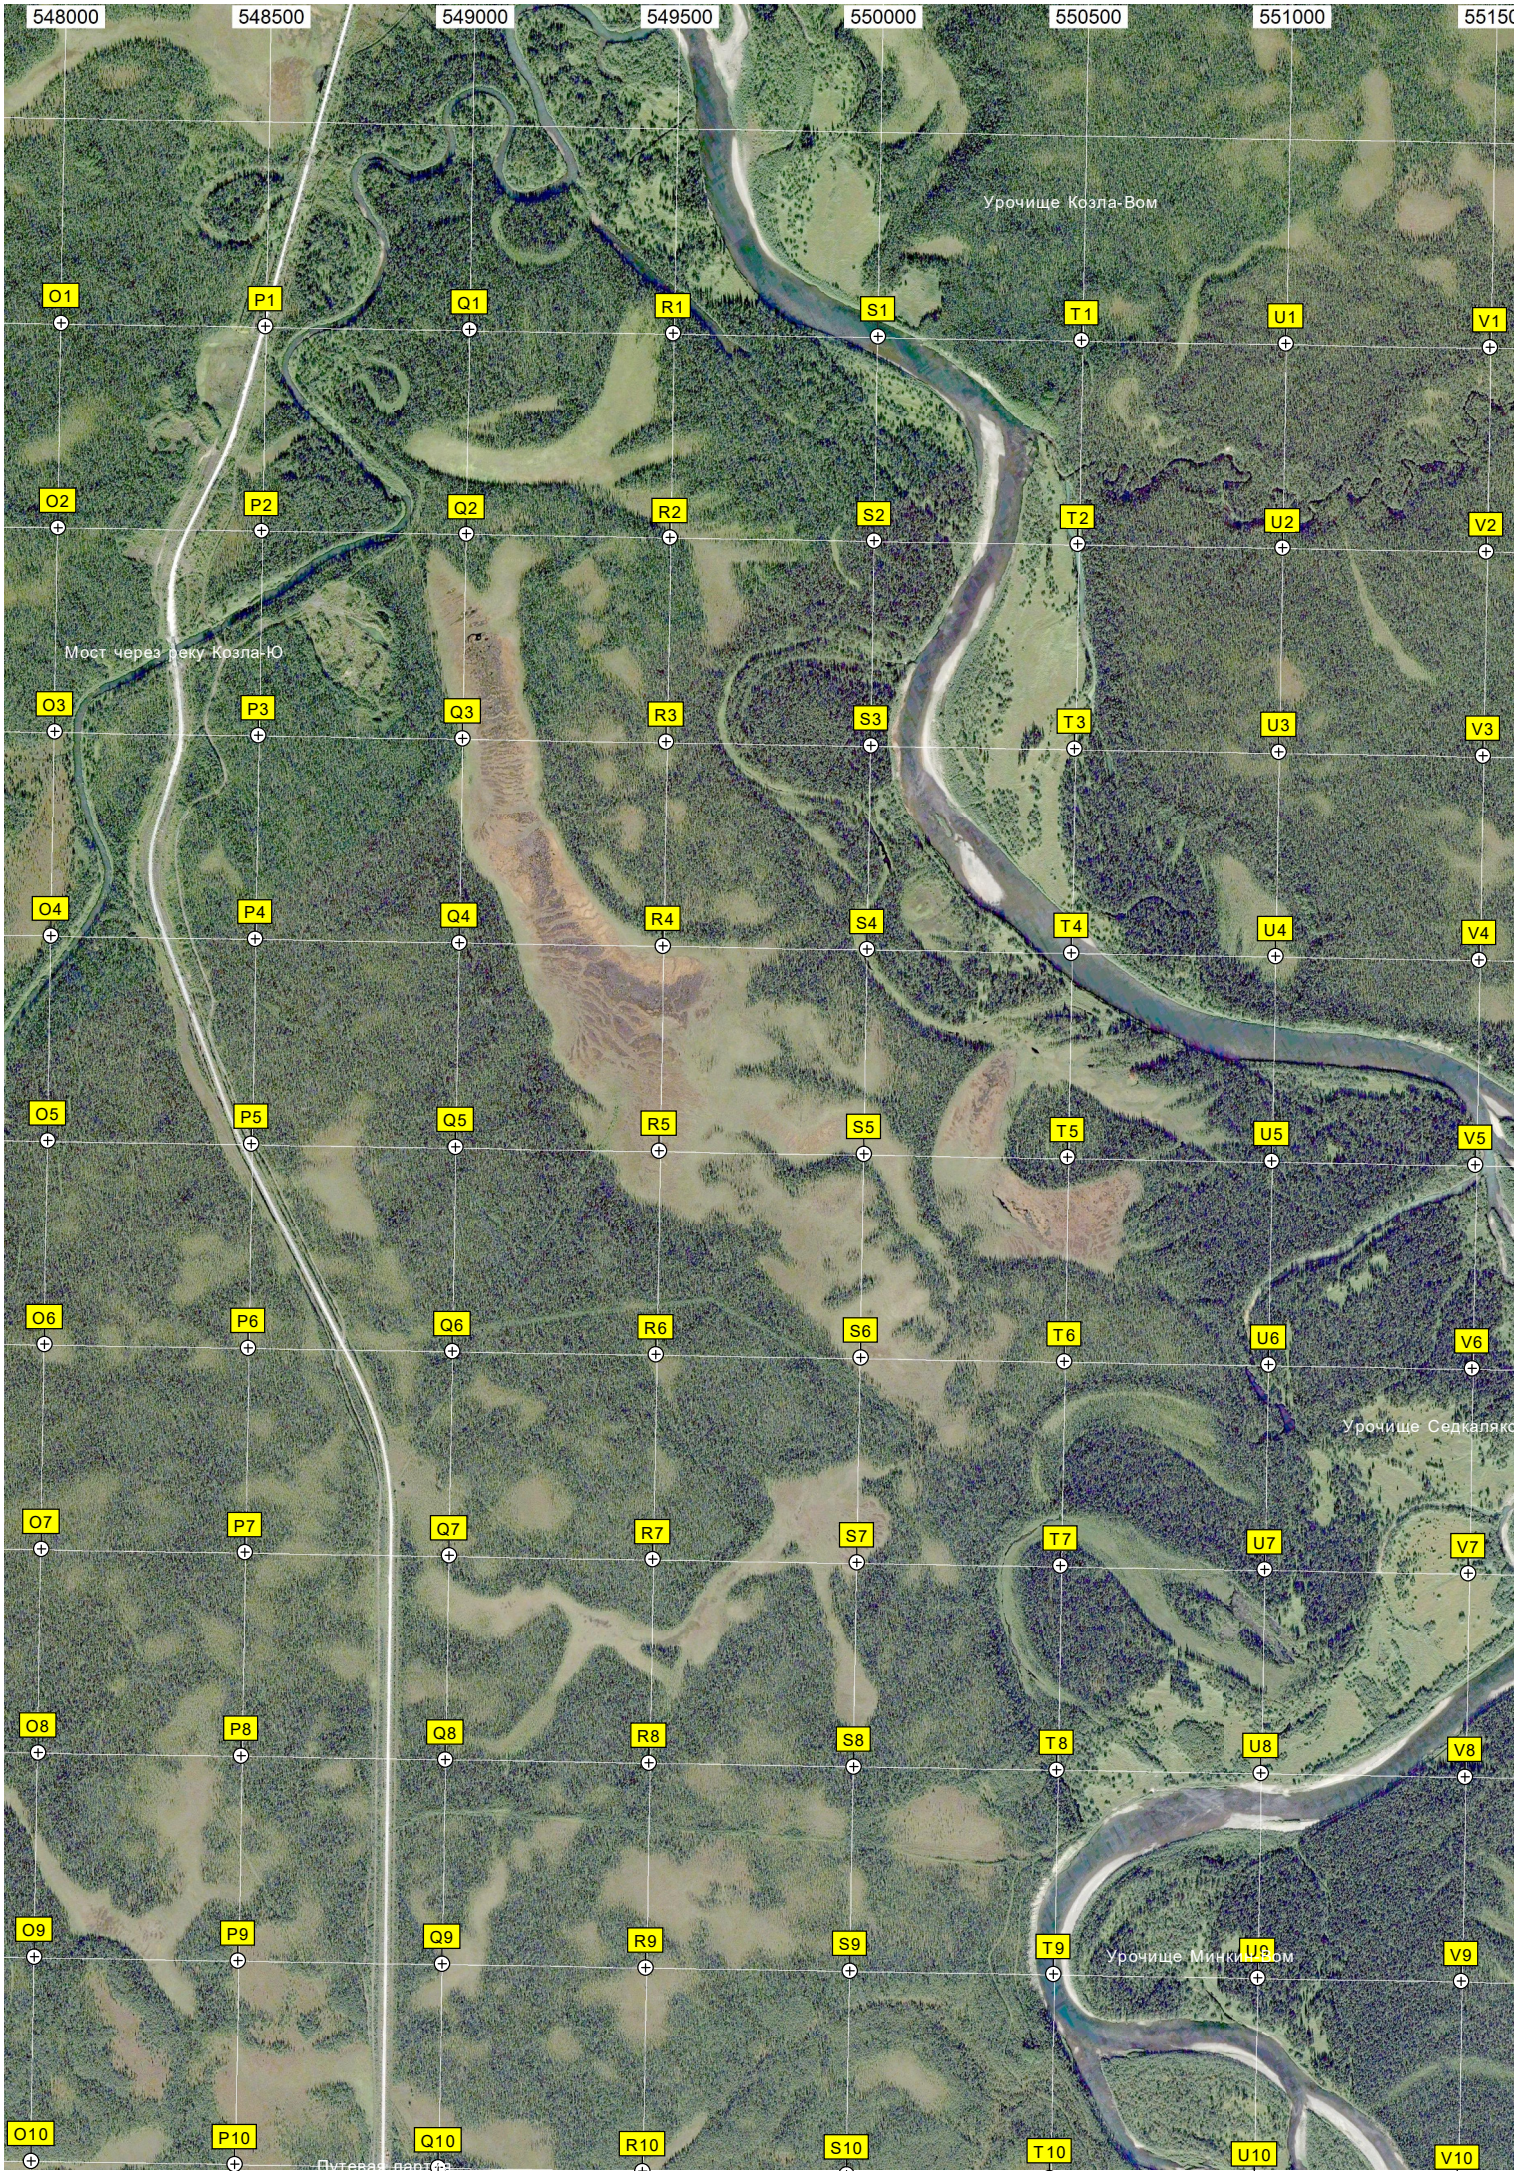
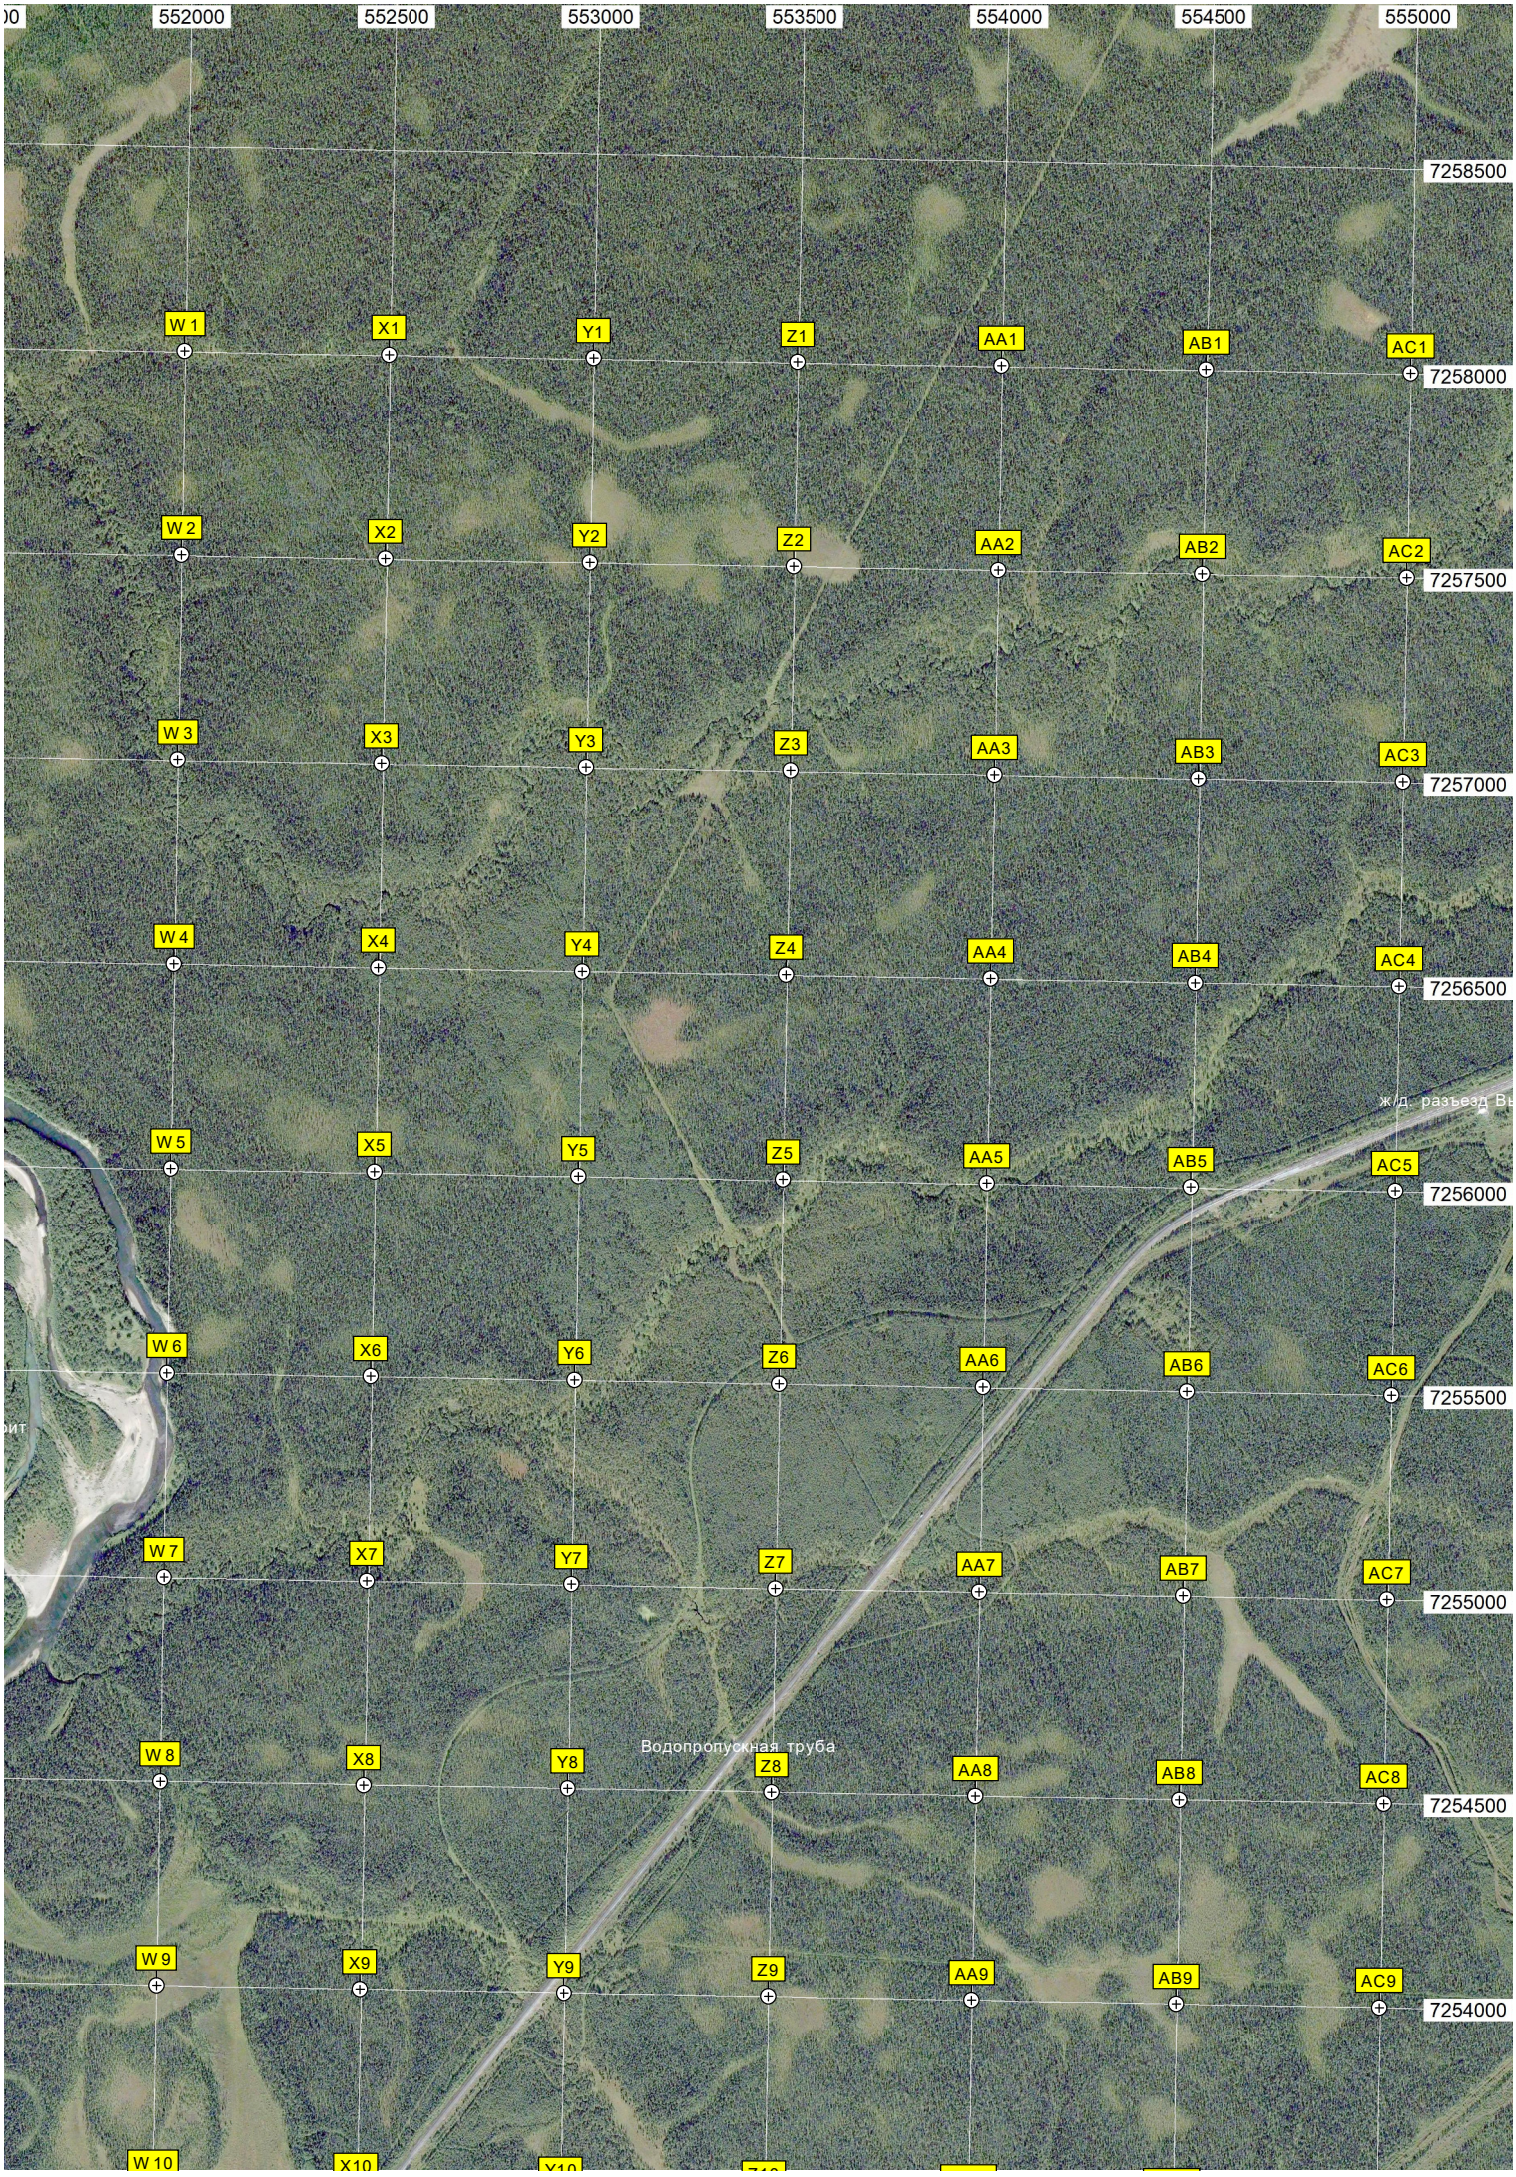
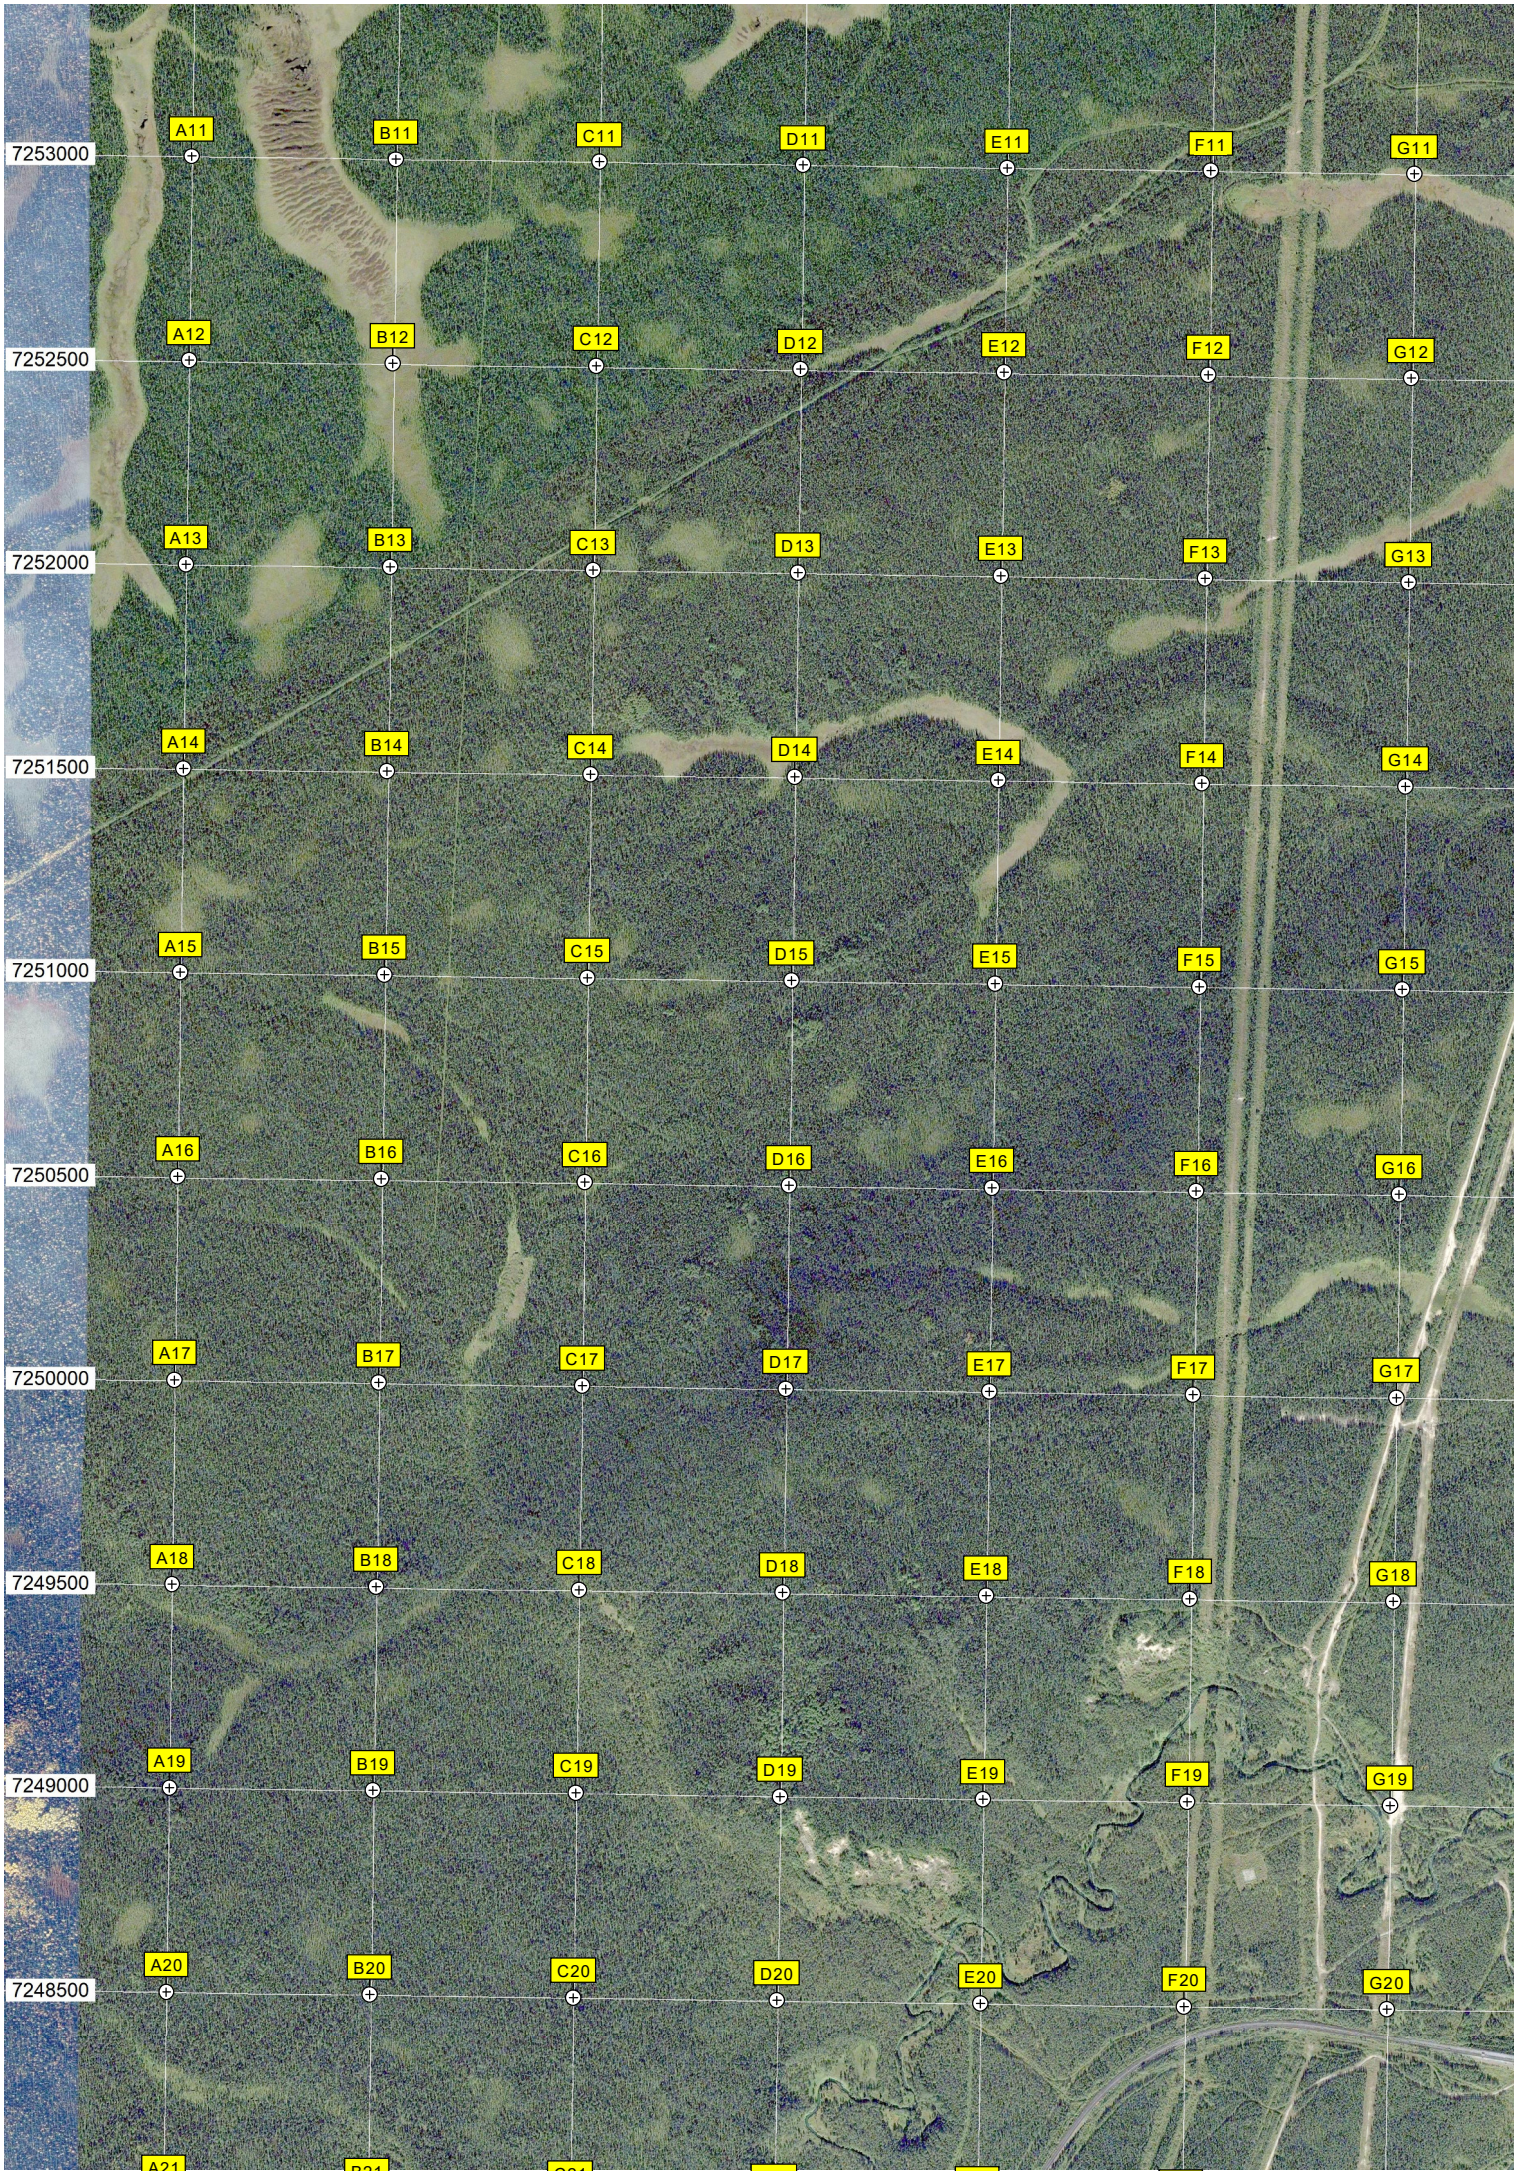
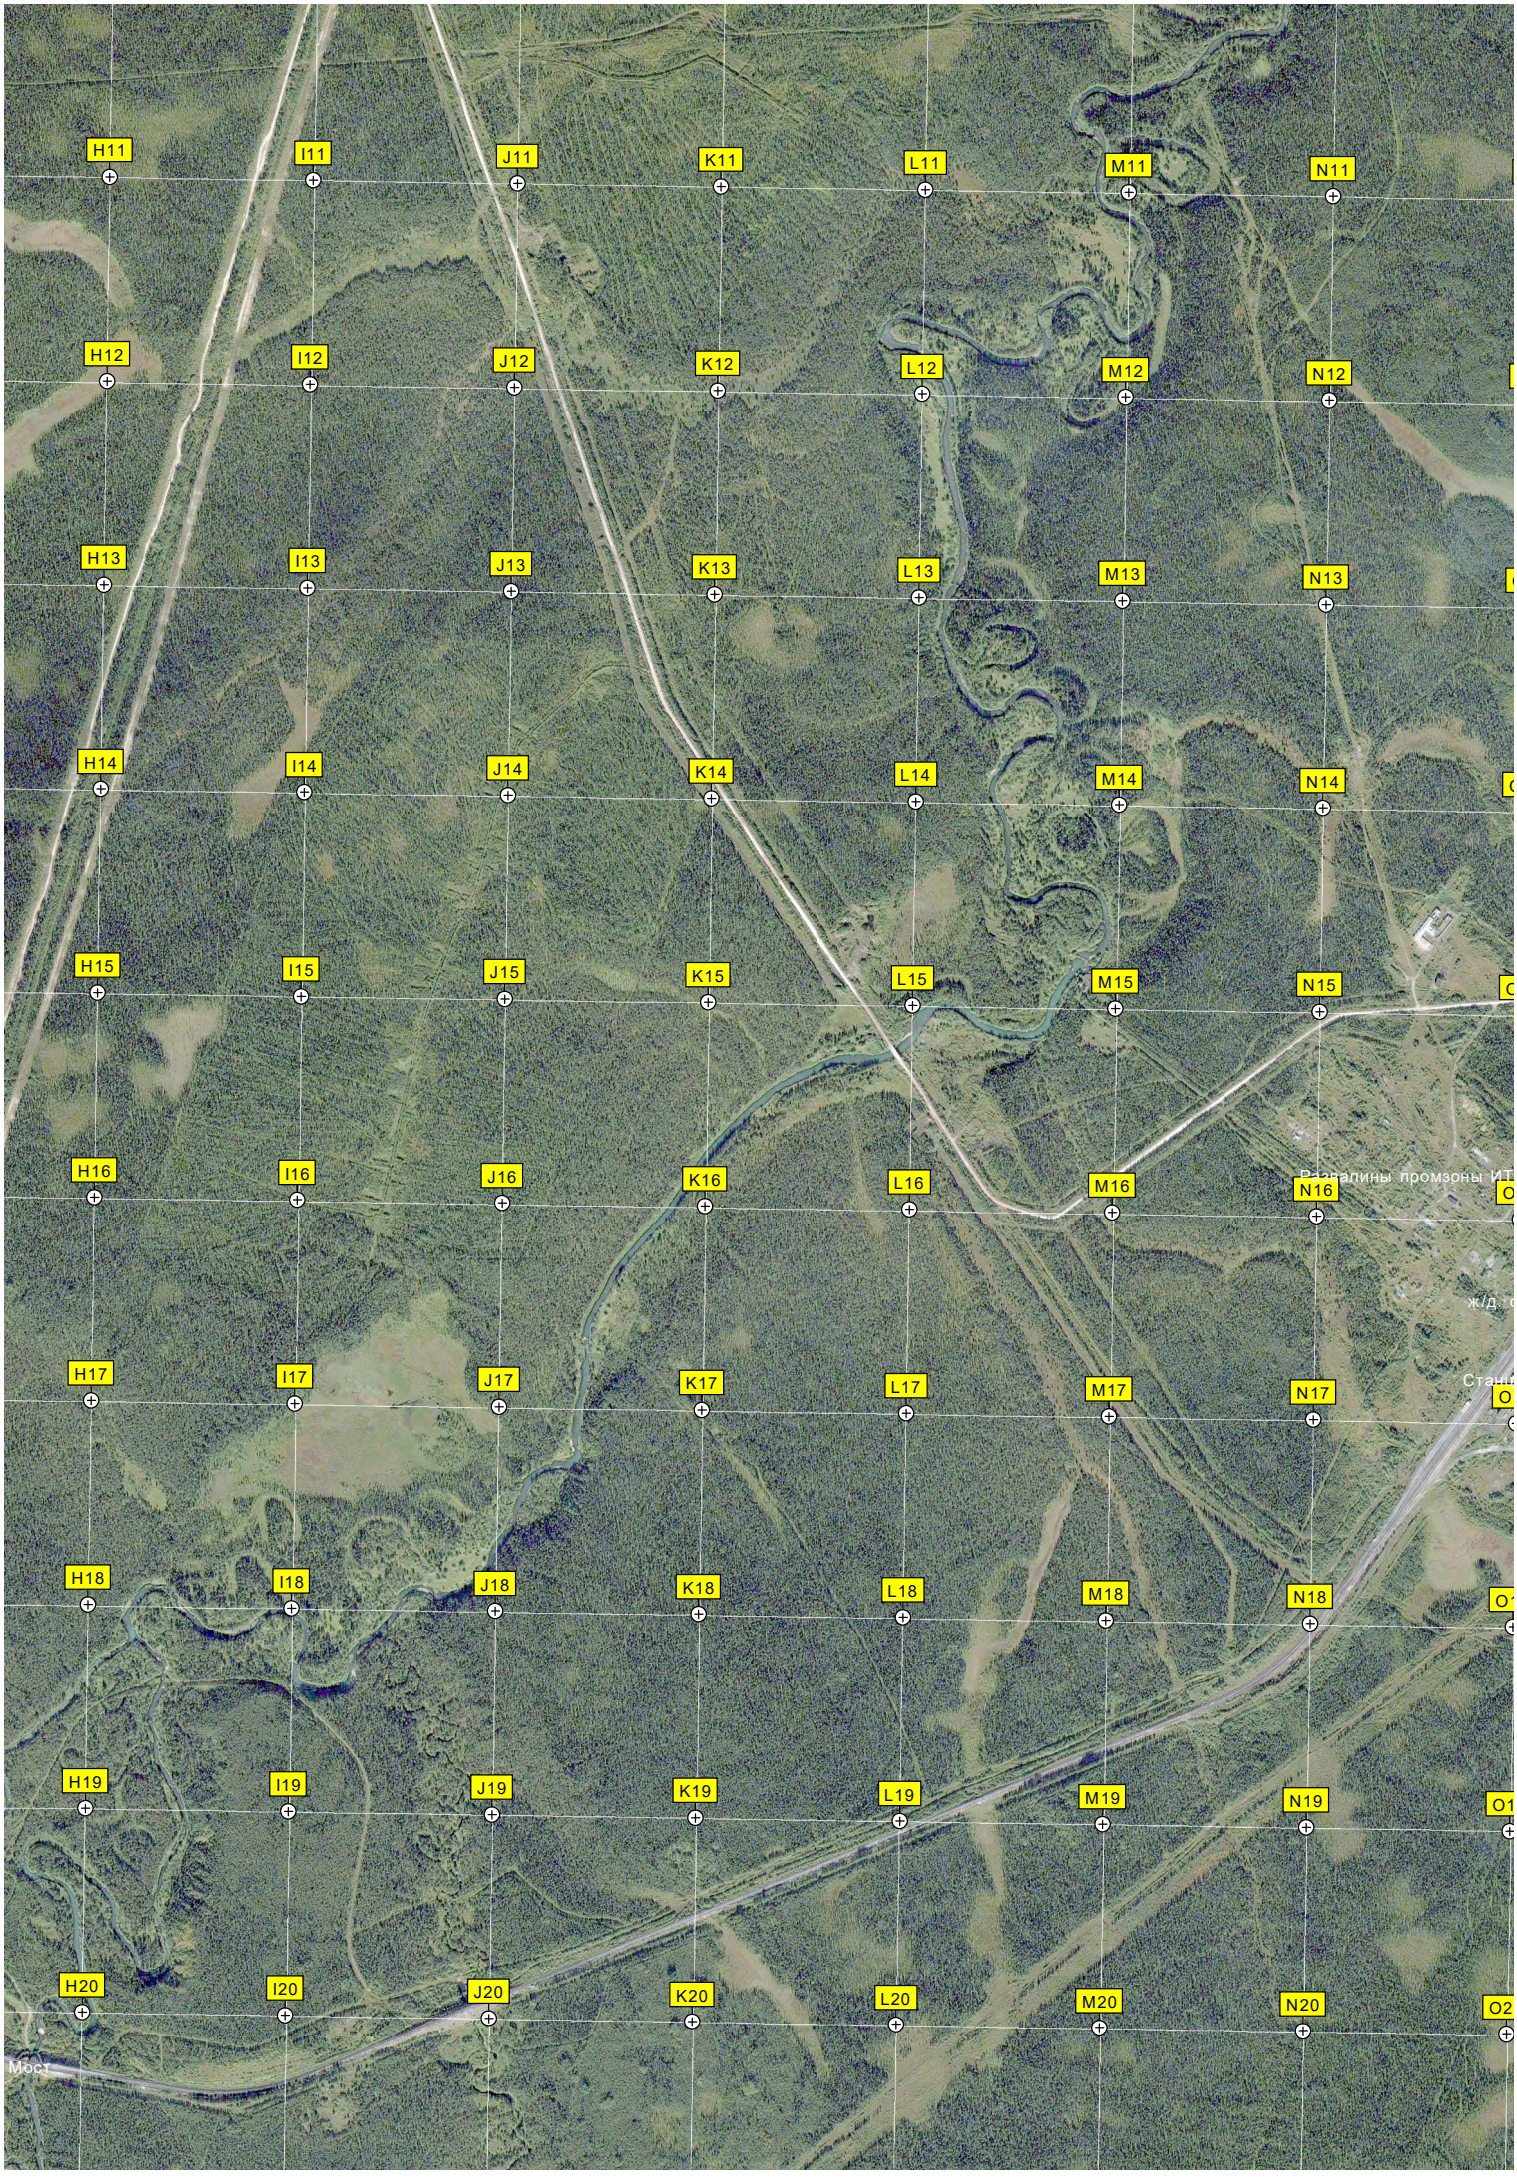

541000
542000
543000
544000
7258500
7258000
7257500
7257000
7256500
7256000
7255500
7255000
7254500
7254000
7253500
A1
B1
C1
D1
E1
F1
G1
A2
B2
C2
D2
E2
F2
G2
A3
B3
C3
D3
E3
F3
G3
A4
B4
C4
D4
E4
F4
G4
A5
B5
C5
D5
E5
F5
G5
A6
B6
C6
D6
E6
F6
G6
A7
B7
C7
D7
E7
F7
G7
A8
B8
C8
D8
E8
F8
G8
A9
B9
C9
D9
E9
F9
G9
A10
B10
C10
D10
E10
F10
G10

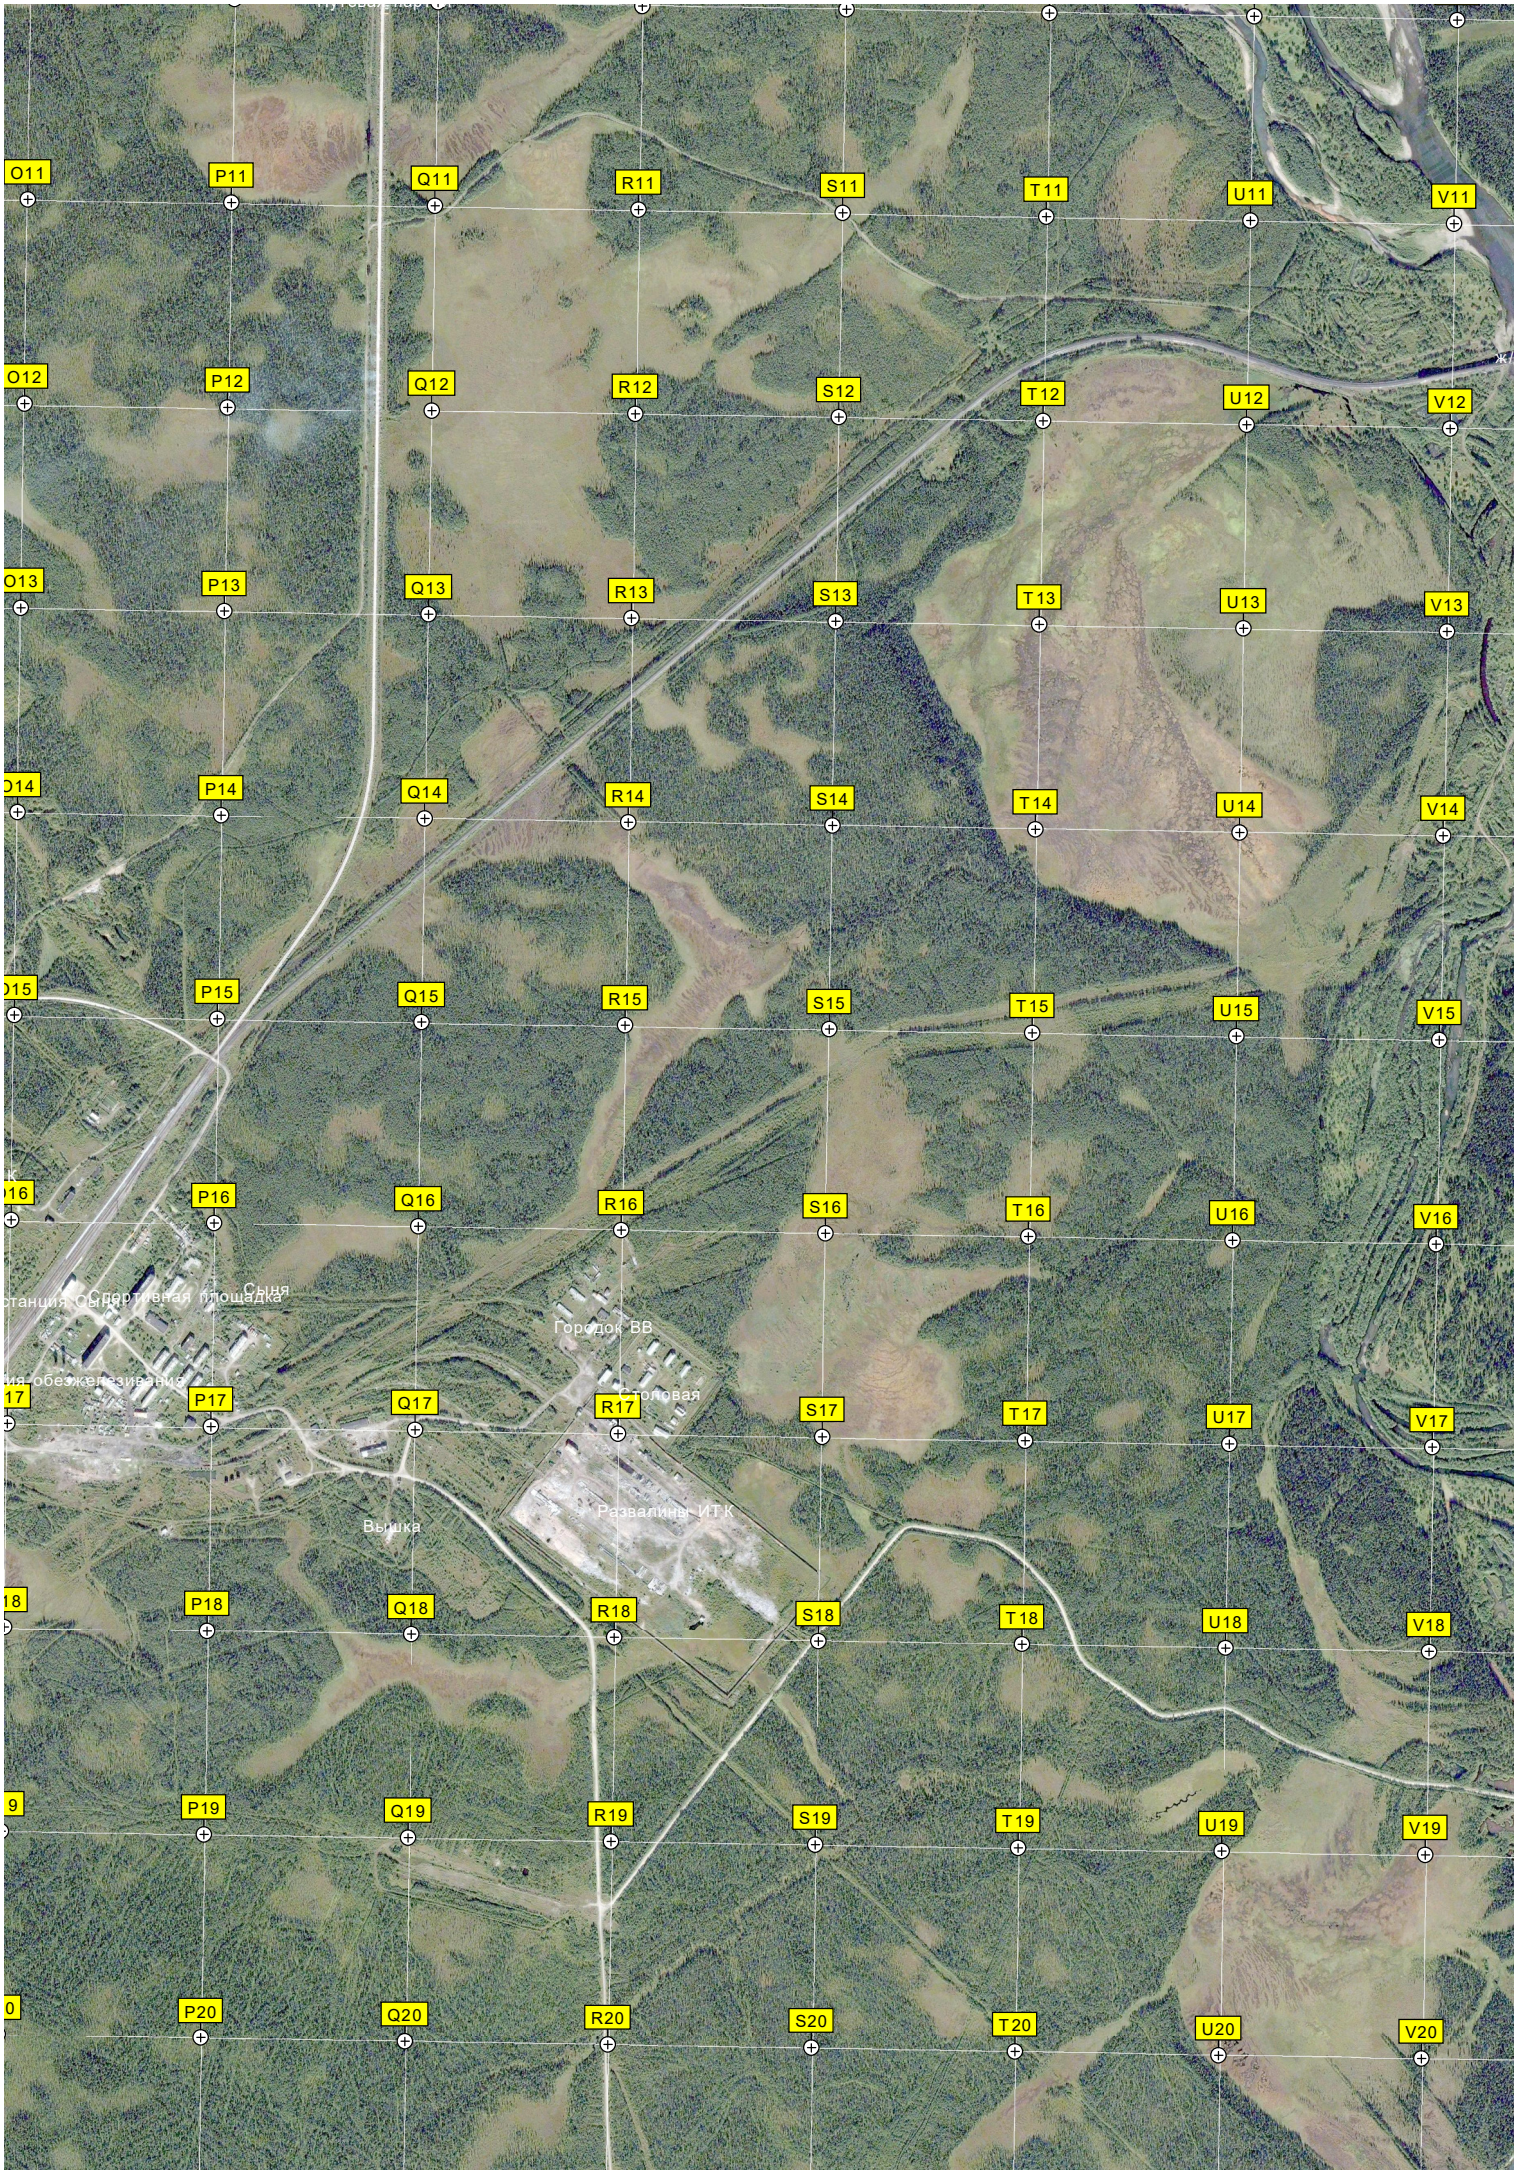

544500
545000
545500
546000
546500
547000
547500
H1
I1
J1
K1
L1
M1
N1
H2
I2
J2
K2
L2
M2
N2
H3
I3
J3
K3
L3
M3
N3
Сыня»
H4
I4
J4
K4
L4
M4
N4
H5
I5
J5
K5
L5
M5
N5
H6
I6
J6
K6
L6
M6
N6
H7
I7
J7
K7
L7
M7
N7
H8
I8
J8
K8
L8
M8
N8
H9
I9
J9
K9
L9
M9
N9
H10
I10
J10
K10
L10
M10
N10

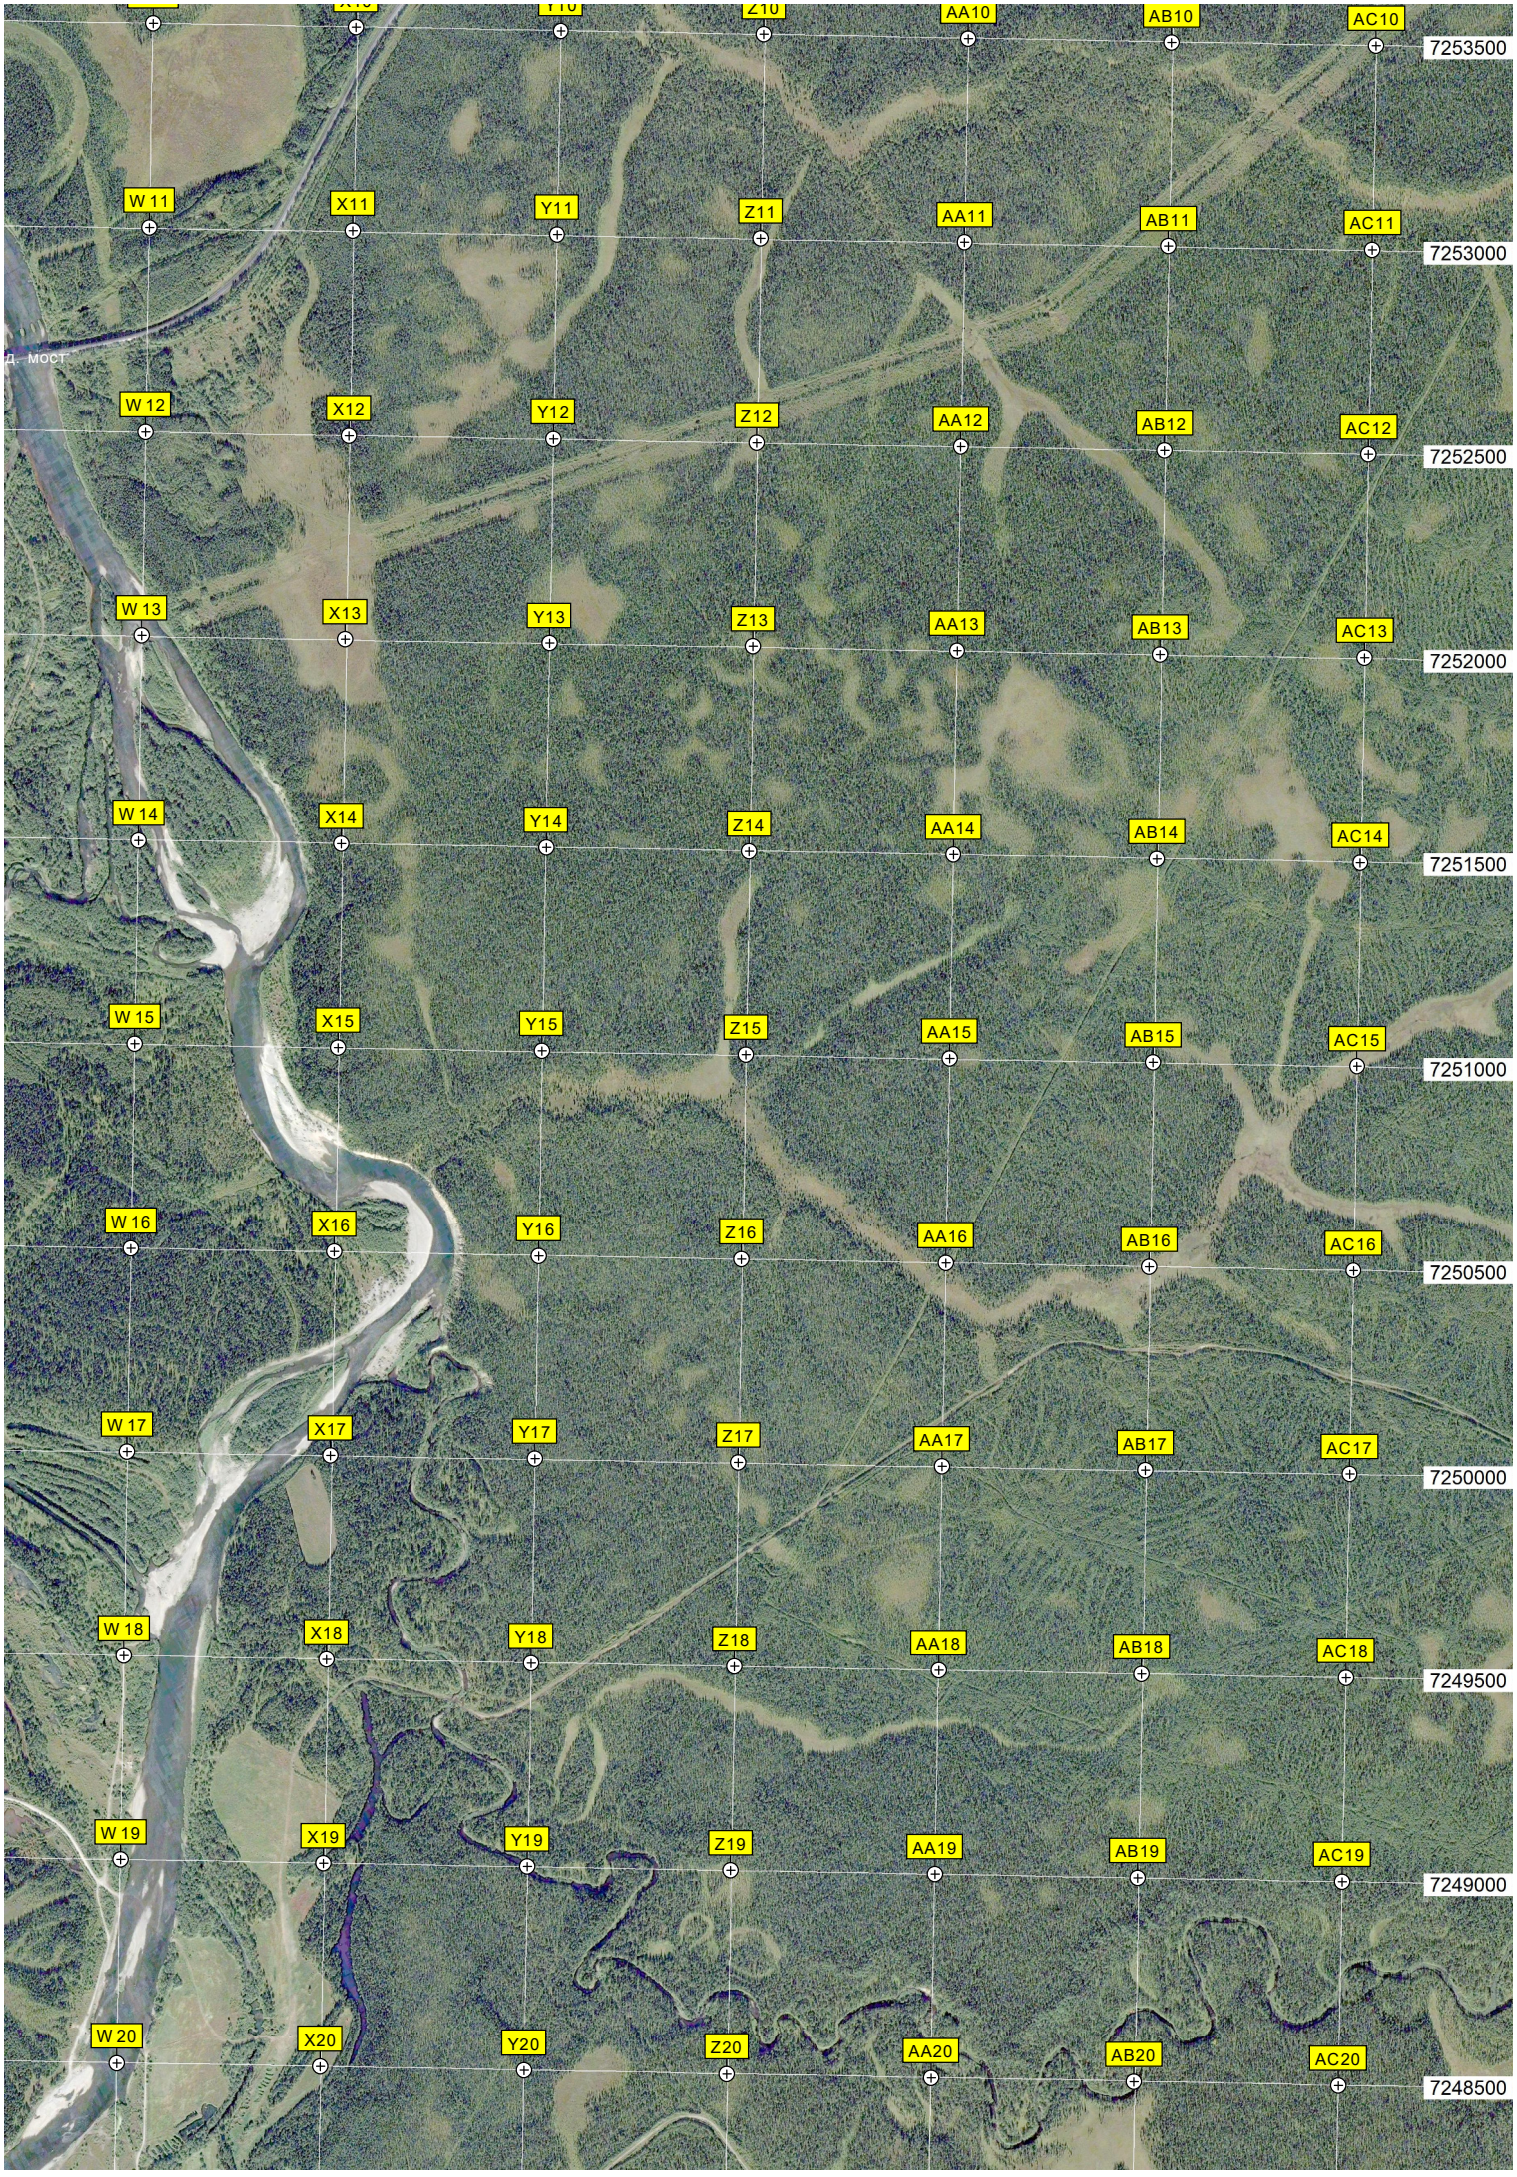

548000
548500
549000
549500
550000
550500
551000
Урочище Козла-Вом
Мост через реку Козла-Ю
O1
P1
Q1
R1
S1
T1
U1
V1
O2
P2
Q2
R2
S2
T2
U2
V2
O3
P3
Q3
R3
S3
T3
U3
V3
O4
P4
Q4
R4
S4
T4
U4
V4
O5
P5
Q5
R5
S5
T5
U5
V5
O6
P6
Q6
R6
S6
T6
U6
V6
O7
P7
Q7
R7
S7
T7
U7
V7
O8
P8
Q8
R8
S8
T8
U8
V8
O9
P9
Q9
R9
S9
T9
V9
O10
P10
Q10
R10
S10
T10
U10
V10

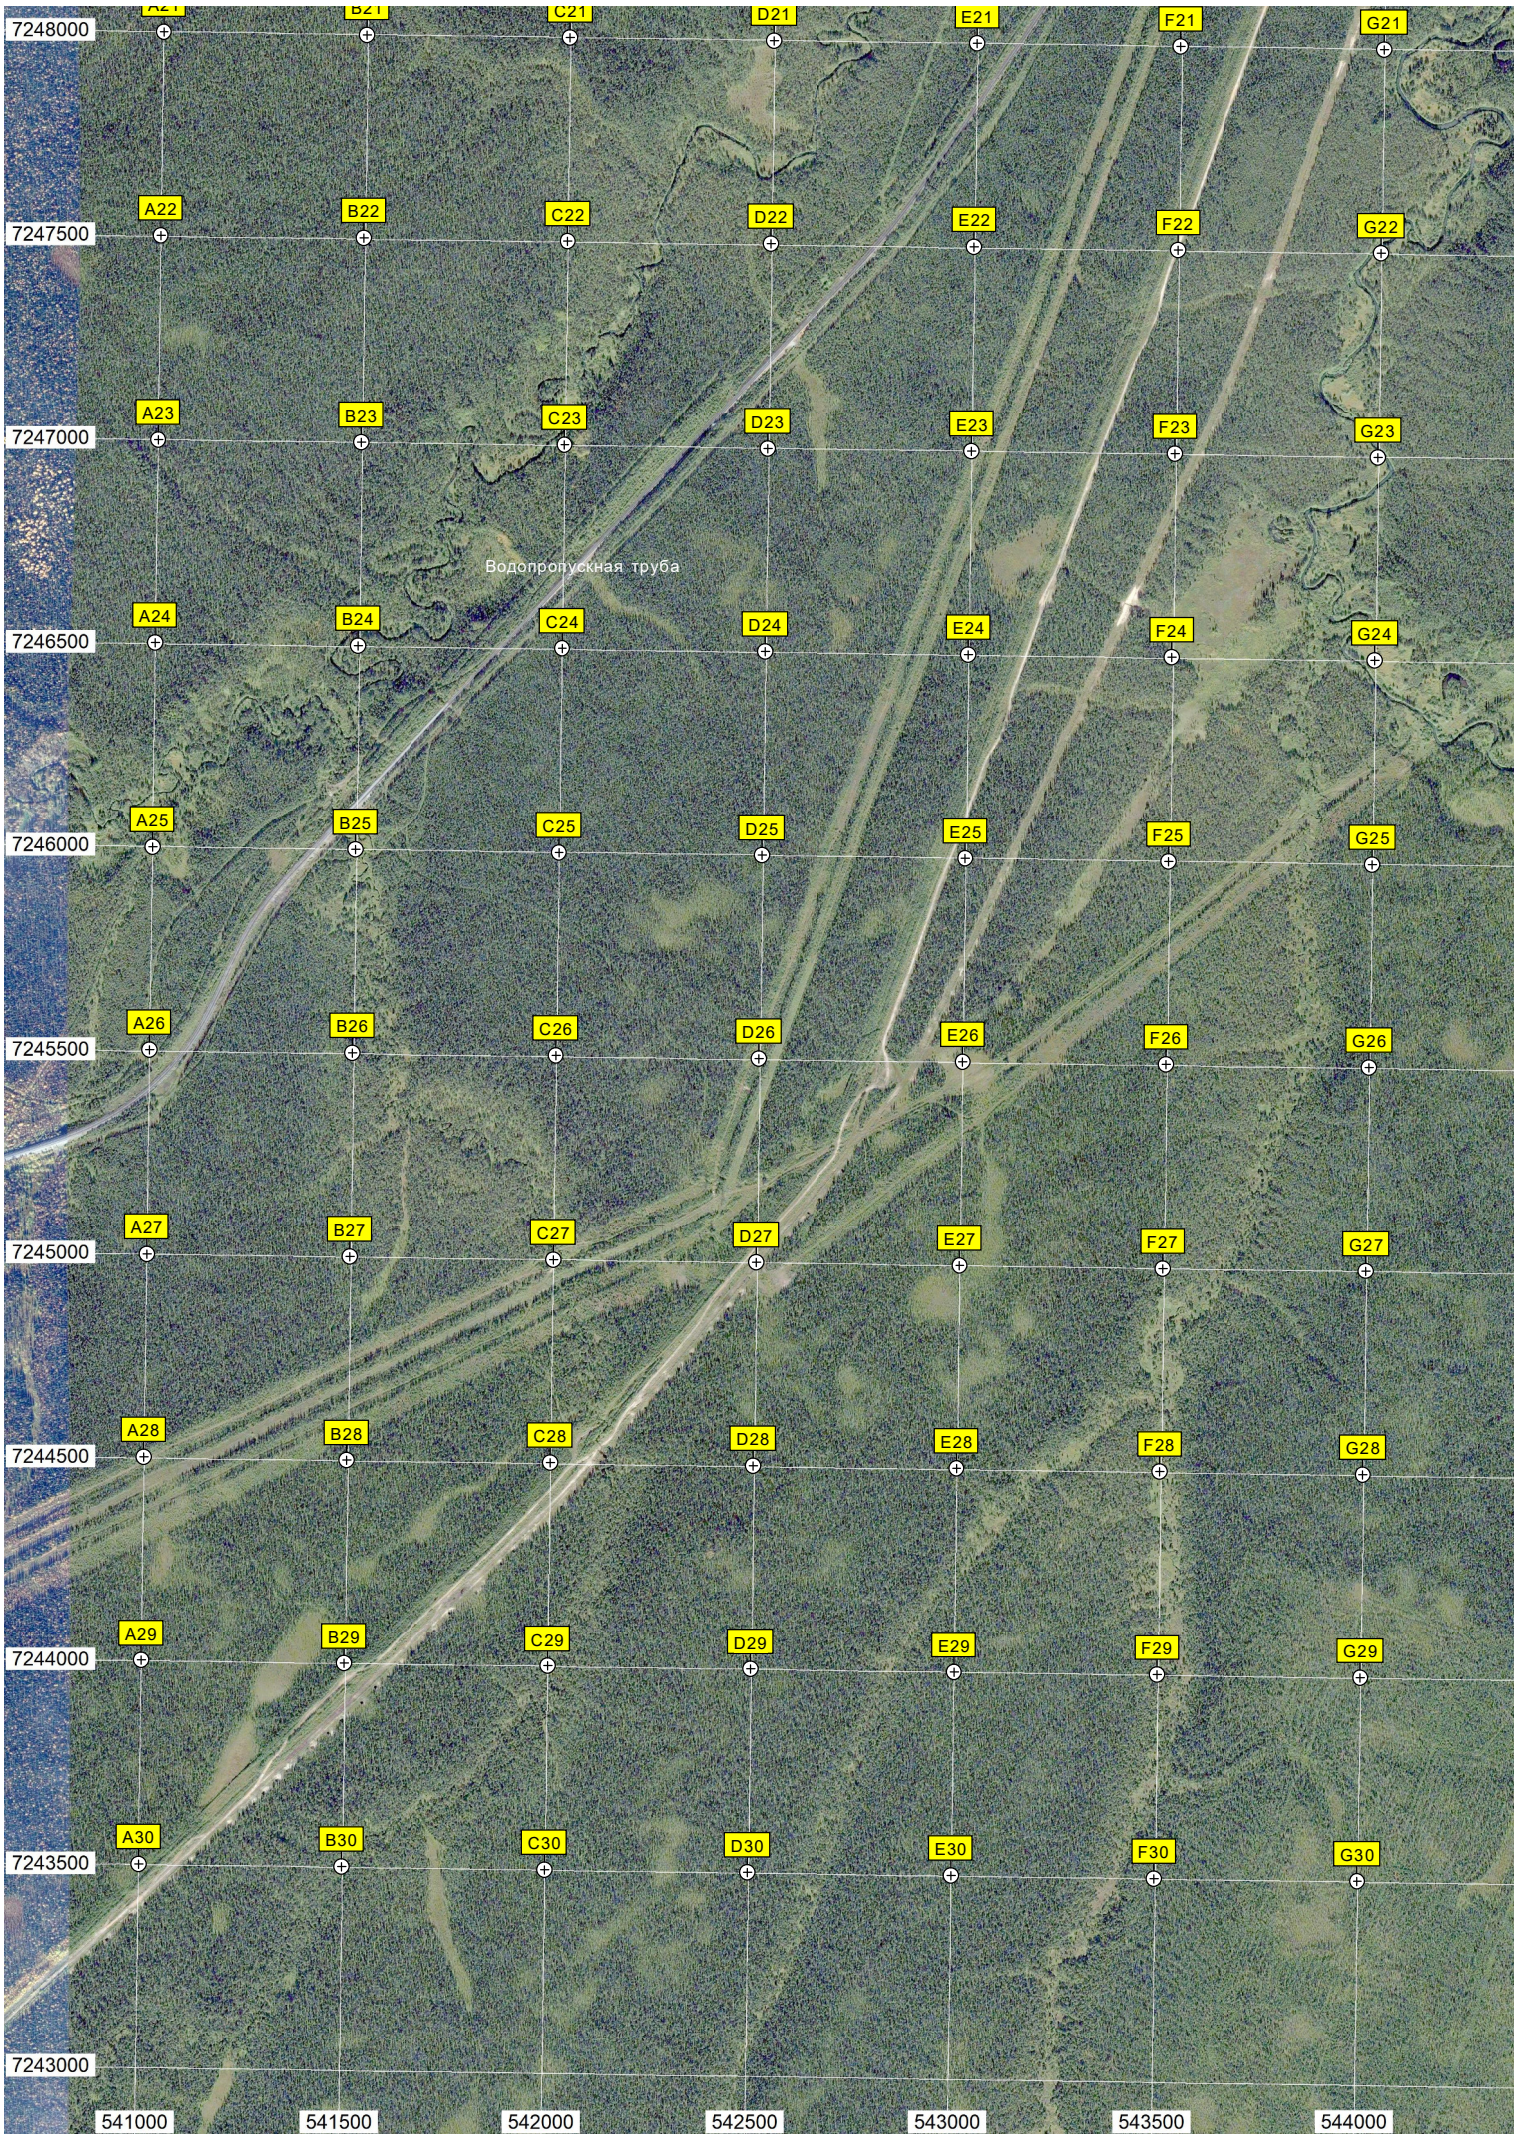

552000
552500
553000
553500
554000
554500
555000
7258500
7258000
7257500
7257000
7256500
7256000
7255500
7255000
7254500
7254000
W 1
X1
Y1
Z1
AA1
AB1
AC1
W 2
X2
Y2
Z2
AA2
AB2
AC2
W 3
X3
Y3
Z3
AA3
AB3
AC3
W 4
X4
Y4
Z4
AA4
AB4
AC4
W 5
X5
Y5
Z5
AA5
AB5
AC5
W 6
X6
Y6
Z6
AA6
AB6
AC6
W 7
X7
Y7
Z7
AA7
AB7
AC7
W 8
X8
Y8
Z8
AA8
AB8
AC8
W 9
X9
Y9
Z9
AA9
AB9
AC9
W 10
X10
Y10
ж/д разъезд
Водопропускная труба

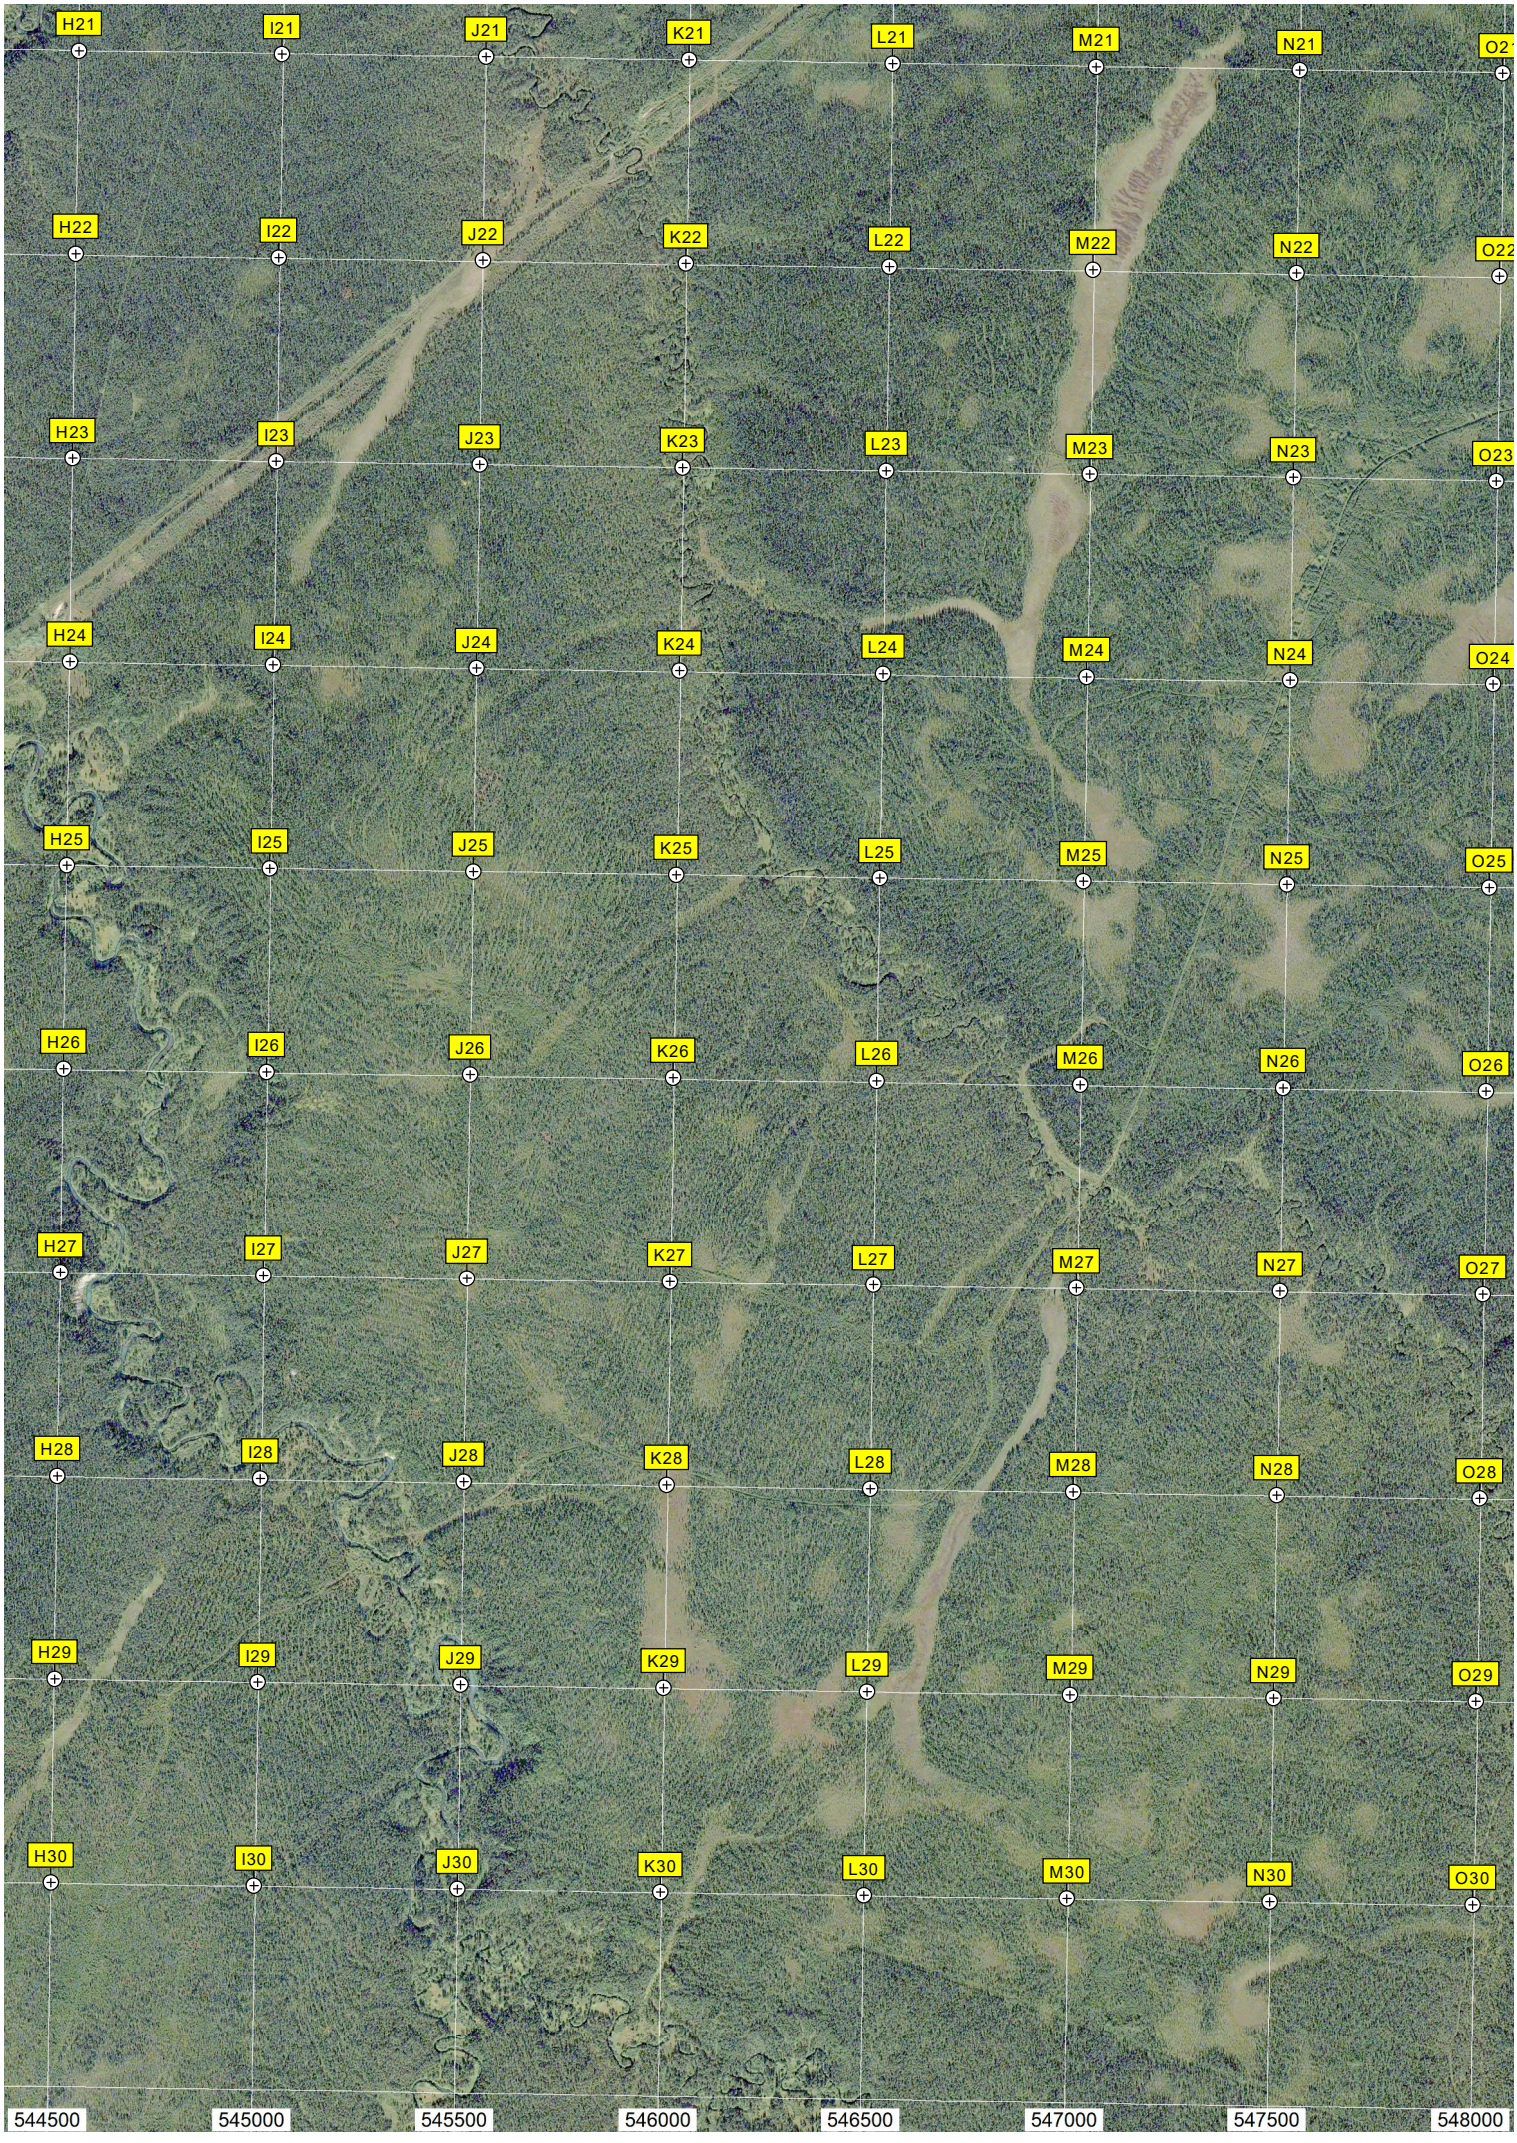

7253000
7252500
7252000
7251500
7251000
7250500
7250000
7249500
7249000
7248500
A11
B11
C11
D11
E11
F11
G11
A12
B12
C12
D12
E12
F12
G12
A13
B13
C13
D13
E13
F13
G13
A14
B14
C14
D14
E14
F14
G14
A15
B15
C15
D15
E15
F15
G15
A16
B16
C16
D16
E16
F16
G16
A17
B17
C17
D17
E17
F17
G17
A18
B18
C18
D18
E18
F18
G18
A19
B19
C19
D19
E19
F19
G19
A20
B20
C20
D20
E20
F20
G20

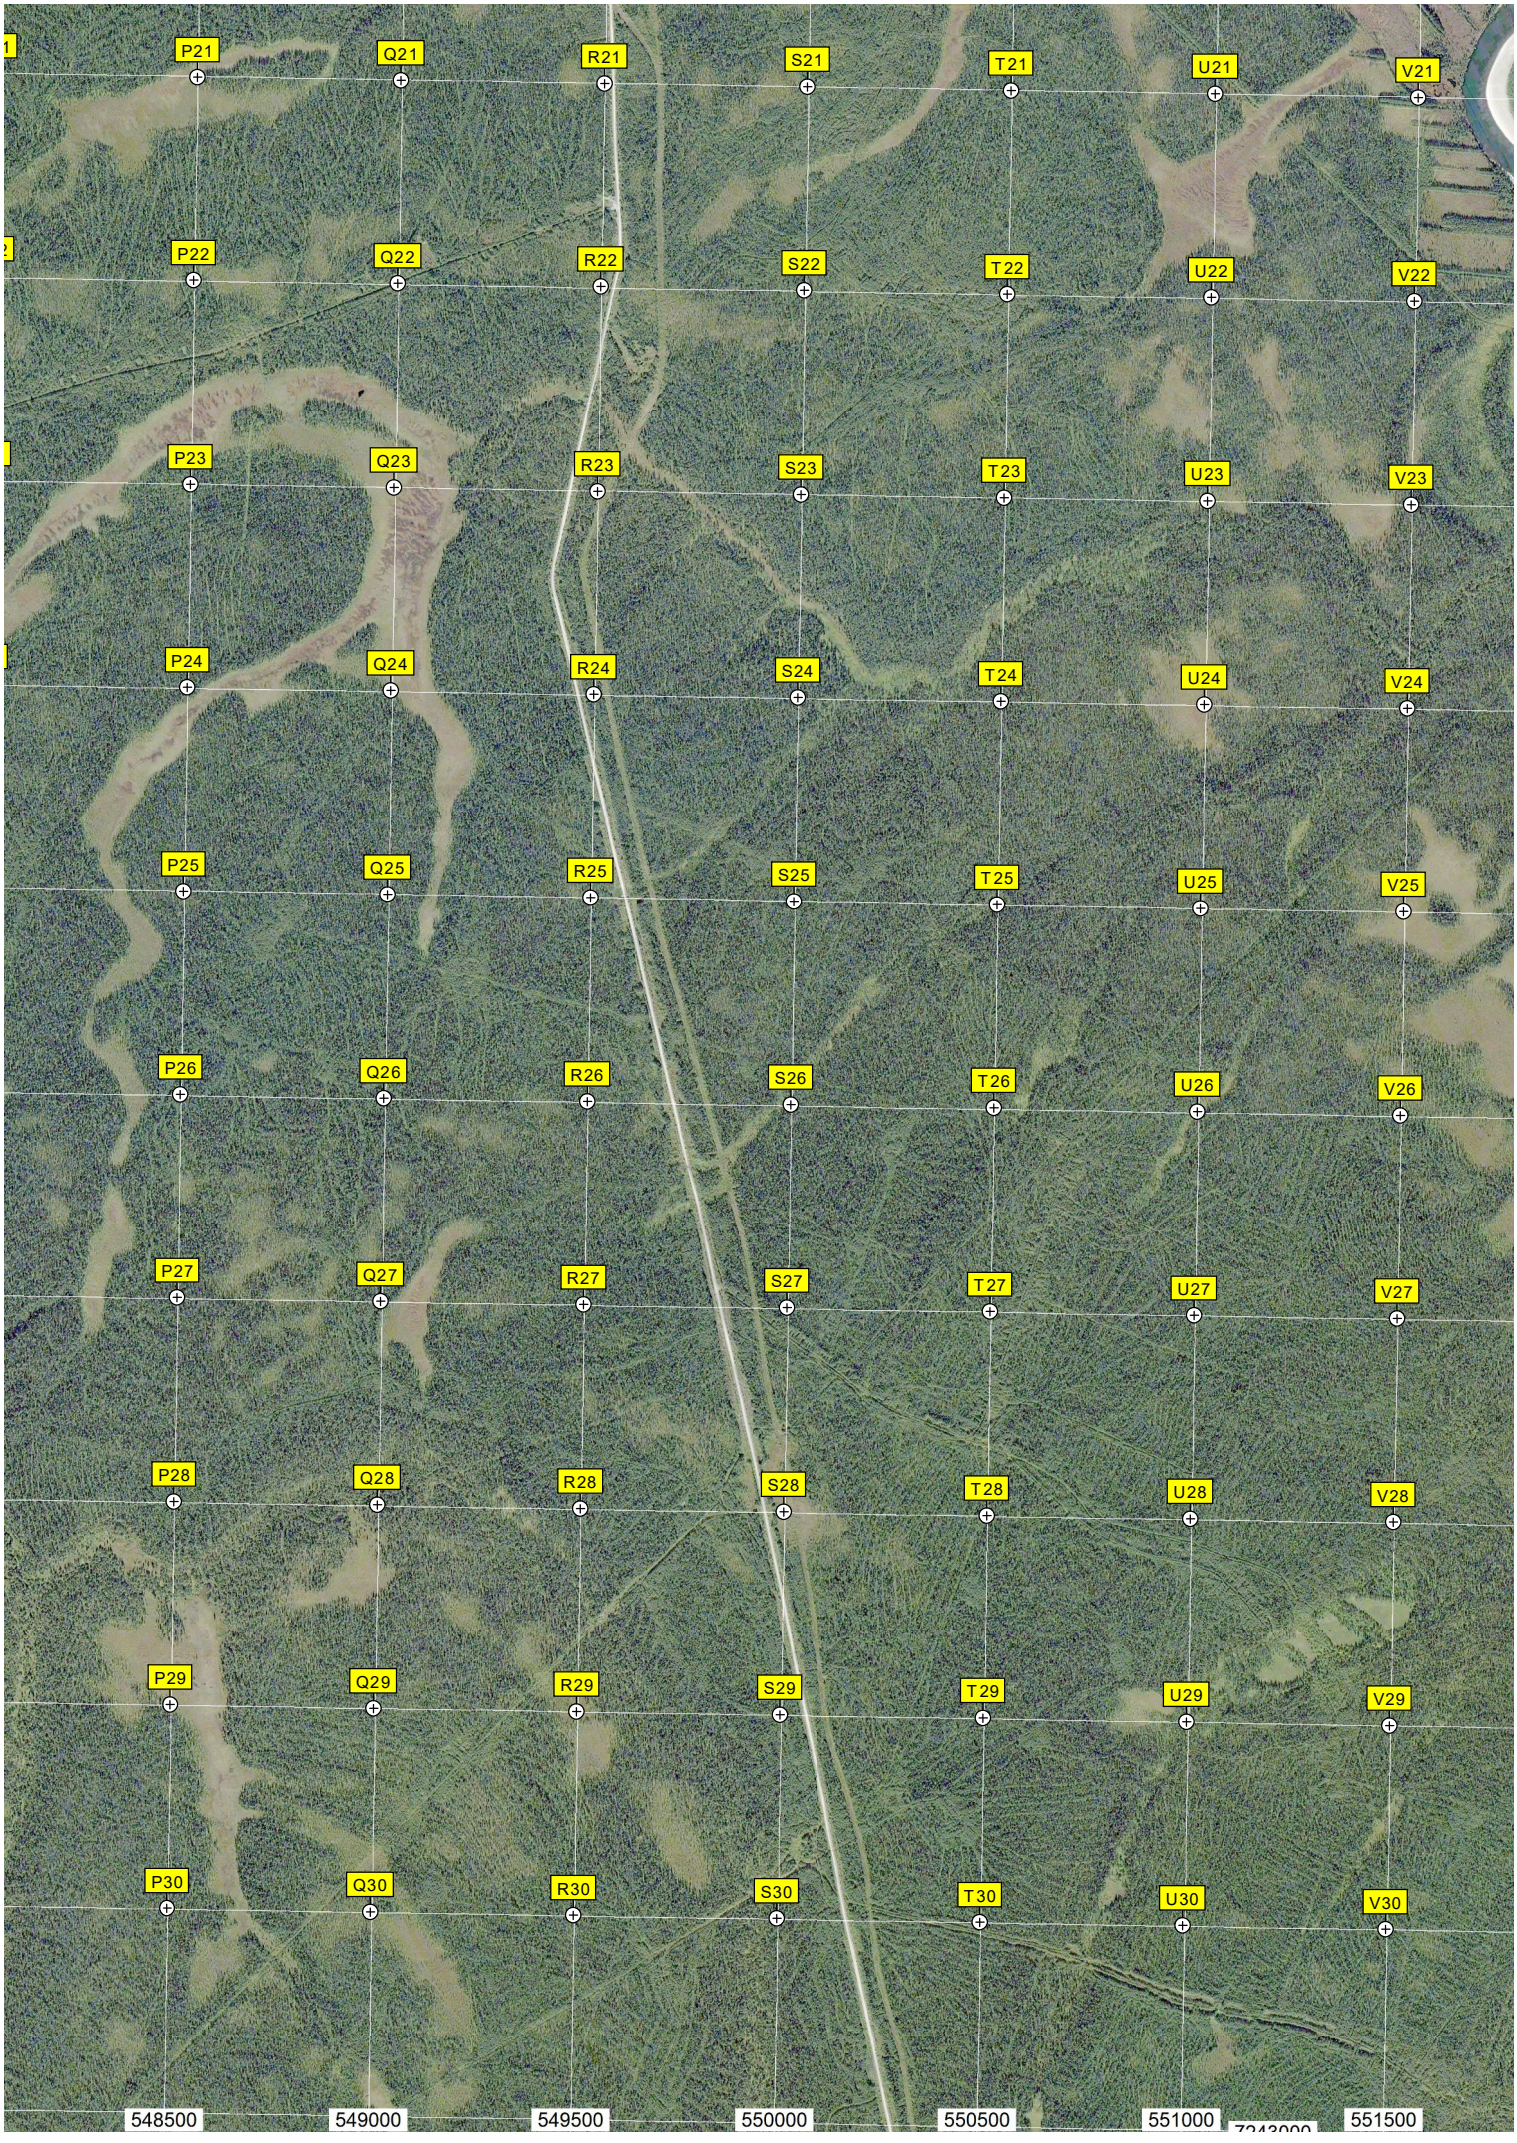

H11
I11
J11
K11
L11
M11
N11
H12
I12
J12
K12
L12
M12
N12
H13
I13
J13
K13
L13
M13
N13
H14
I14
J14
K14
L14
M14
N14
H15
I15
J15
K15
L15
M15
N15
H16
I16
J16
K16
L16
M16
N16
H17
I17
J17
K17
L17
M17
N17
H18
I18
J18
K18
L18
M18
N18
H19
I19
J19
K19
L19
M19
N19
H20
I20
J20
K20
L20
M20
N20
Развалины промзоны ИТ
ж/д
Мост

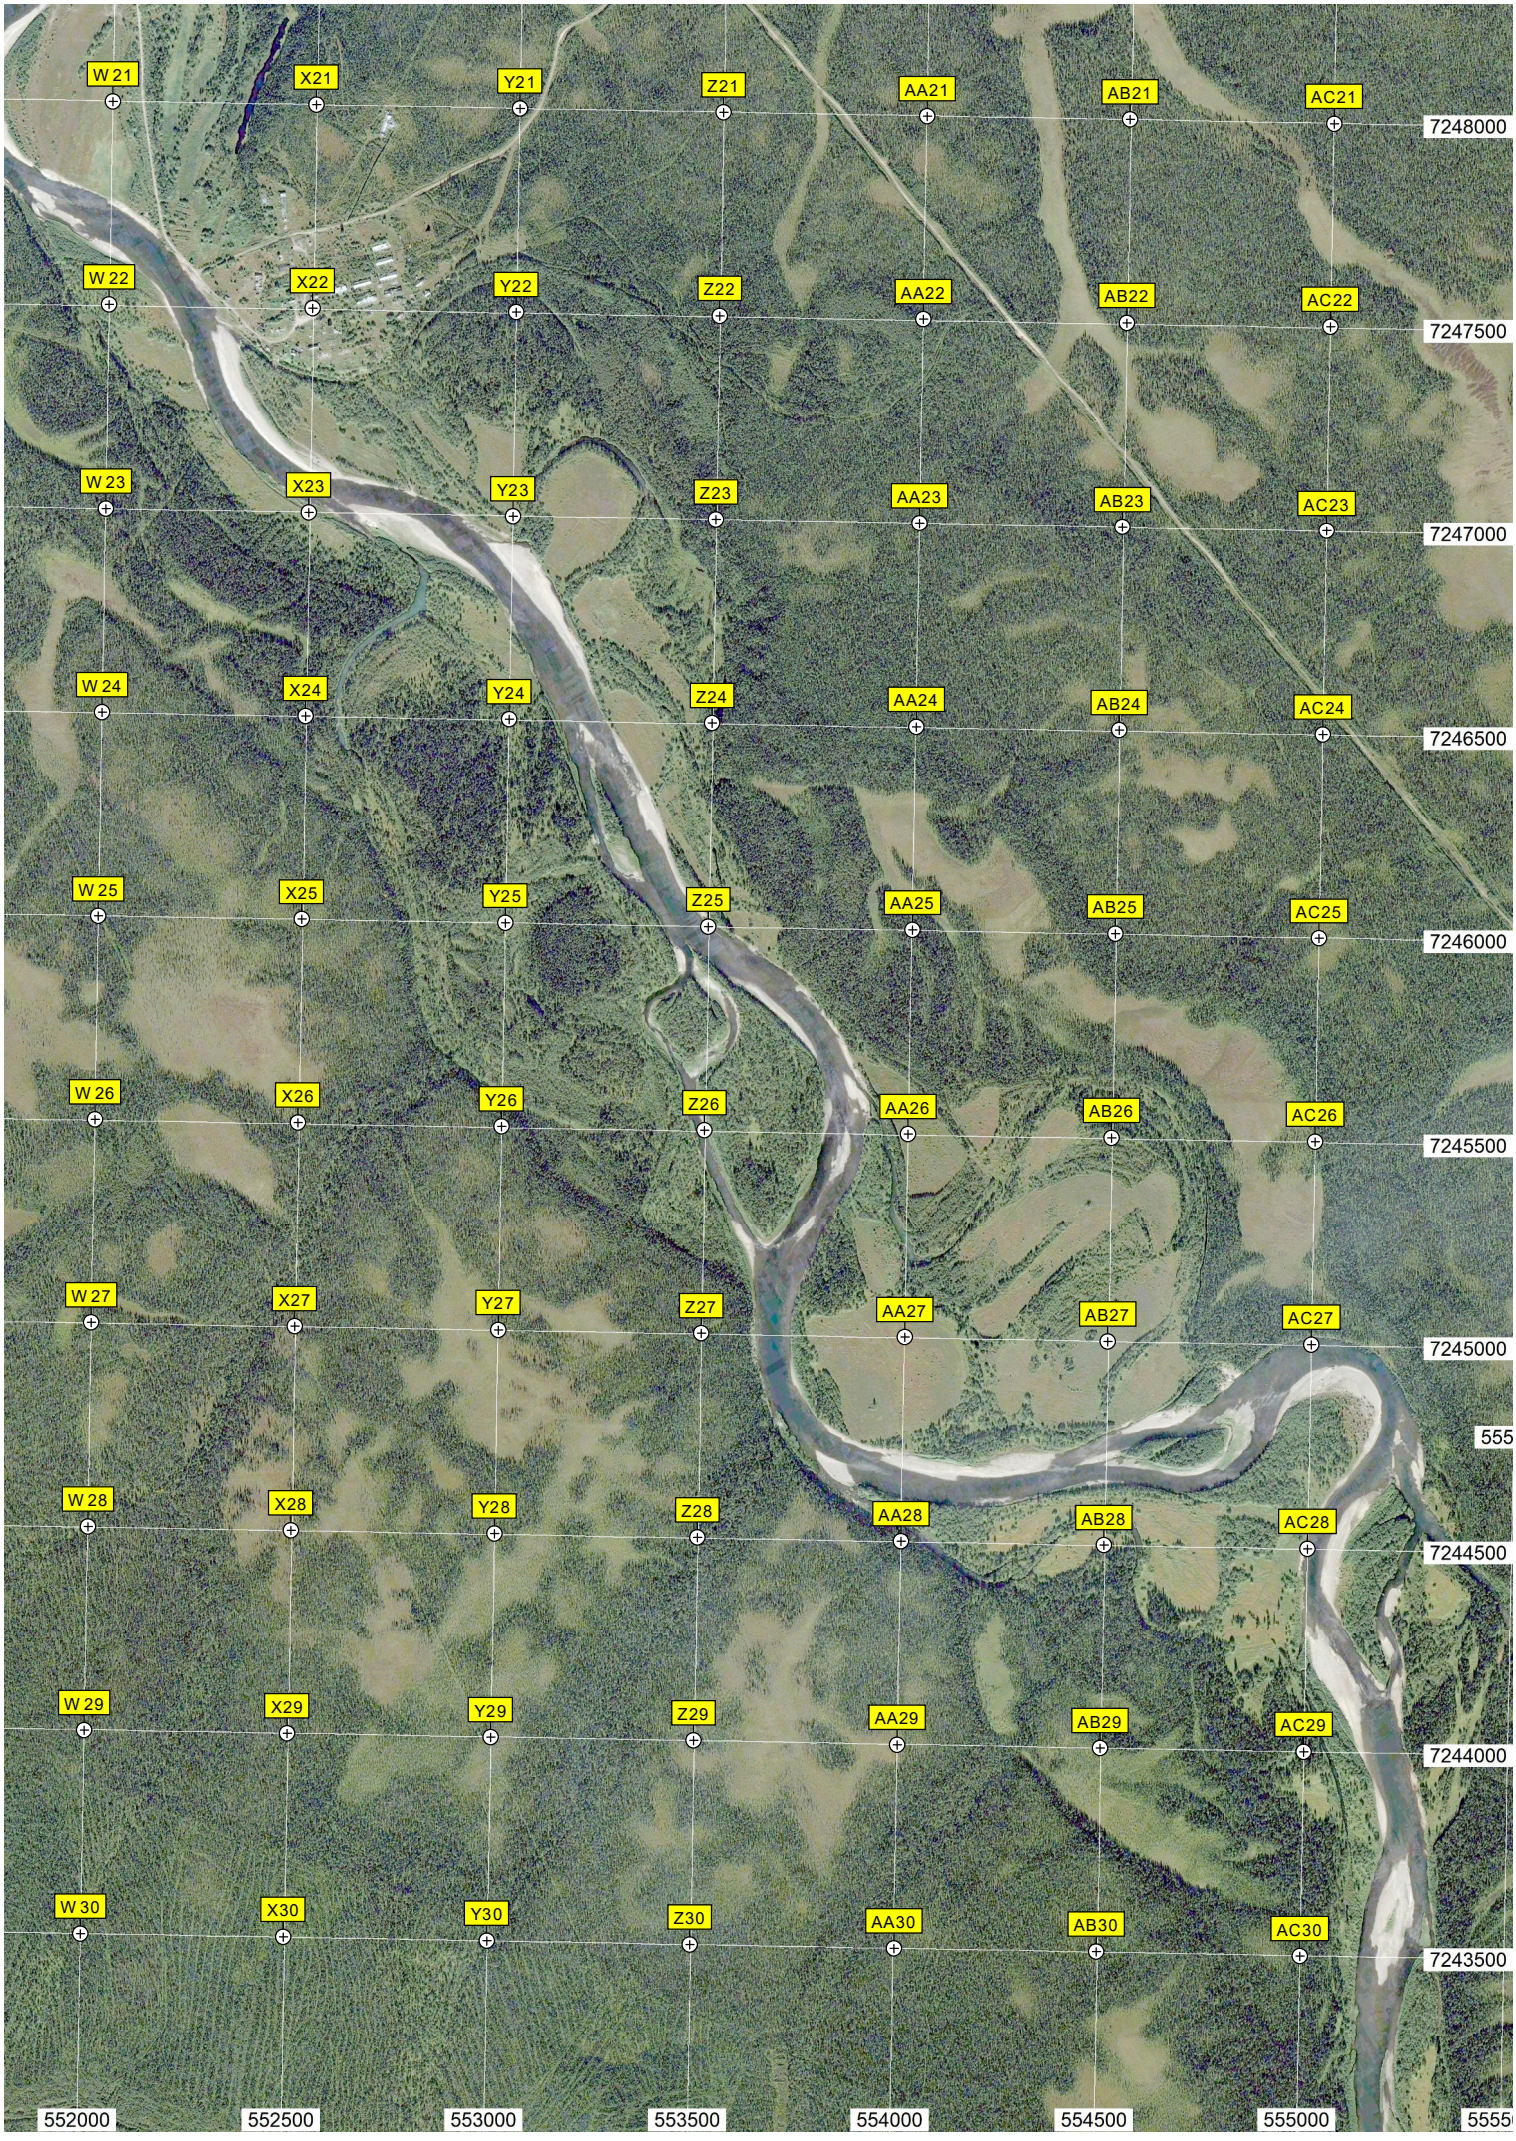

O11
P11
Q11
R11
S11
T11
U11
V11
O12
P12
Q12
R12
S12
T12
U12
V12
O13
P13
Q13
R13
S13
T13
U13
V13
O14
P14
Q14
R14
S14
T14
U14
V14
O15
P15
Q15
R15
S15
T15
U15
V15
O16
P16
Q16
R16
S16
T16
U16
V16
O17
P17
Q17
R17
S17
T17
U17
V17
O18
P18
Q18
R18
S18
T18
U18
V18
O19
P19
Q19
R19
S19
T19
U19
V19
O20
P20
Q20
R20
S20
T20
U20
V20
Спортивная площадка
Сыня
Городок ВВ
Столовая
Развалины ИТК
Вышка


Z10
AA10
AB10
AC10
7253500
W 11
X11
Y11
Z11
AA11
AB11
AC11
7253000
д. Мост
W 12
X12
Y12
Z12
AA12
AB12
AC12
7252500
W 13
X13
Y13
Z13
AA13
AB13
AC13
7252000
W 14
X14
Y14
Z14
AA14
AB14
AC14
7251500
W 15
X15
Y15
Z15
AA15
AB15
AC15
7251000
W 16
X16
Y16
Z16
AA16
AB16
AC16
7250500
W 17
X17
Y17
Z17
AA17
AB17
AC17
7250000
W 18
X18
Y18
Z18
AA18
AB18
AC18
7249500
W 19
X19
Y19
Z19
AA19
AB19
AC19
7249000
W 20
X20
Y20
Z20
AA20
AB20
AC20
7248500


7248000
7247500
7247000
7246500
7246000
7245500
7245000
7244500
7244000
7243500
7243000
541000
541500
542000
542500
543000
543500
544000
A21
B21
C21
D21
E21
F21
G21
A22
B22
C22
D22
E22
F22
G22
A23
B23
C23
D23
E23
F23
G23
A24
B24
C24
D24
E24
F24
G24
A25
B25
C25
D25
E25
F25
G25
A26
B26
C26
D26
E26
F26
G26
A27
B27
C27
D27
E27
F27
G27
A28
B28
C28
D28
E28
F28
G28
A29
B29
C29
D29
E29
F29
G29
A30
B30
C30
D30
E30
F30
G30
Водопропускная труба


H21
I21
J21
K21
L21
M21
N21
O21
H22
I22
J22
K22
L22
M22
N22
O22
H23
I23
J23
K23
L23
M23
N23
O23
H24
I24
J24
K24
L24
M24
N24
O24
H25
I25
J25
K25
L25
M25
N25
O25
H26
I26
J26
K26
L26
M26
N26
O26
H27
I27
J27
K27
L27
M27
N27
O27
H28
I28
J28
K28
L28
M28
N28
O28
H29
I29
J29
K29
L29
M29
N29
O29
H30
I30
J30
K30
L30
M30
N30
O30
544500
545000
545500
546000
546500
547000
547500
548000


P21
Q21
R21
S21
T21
U21
V21
P22
Q22
R22
S22
T22
U22
V22
P23
Q23
R23
S23
T23
U23
V23
P24
Q24
R24
S24
T24
U24
V24
P25
Q25
R25
S25
T25
U25
V25
P26
Q26
R26
S26
T26
U26
V26
P27
Q27
R27
S27
T27
U27
V27
P28
Q28
R28
S28
T28
U28
V28
P29
Q29
R29
S29
T29
U29
V29
P30
Q30
R30
S30
T30
U30
V30
548500
549000
549500
550000
550500
551000
551500


W 21
X21
Y21
Z21
AA21
AB21
AC21
7248000
W 22
X22
Y22
Z22
AA22
AB22
AC22
7247500
W 23
X23
Y23
Z23
AA23
AB23
AC23
7247000
W 24
X24
Y24
Z24
AA24
AB24
AC24
7246500
W 25
X25
Y25
Z25
AA25
AB25
AC25
7246000
W 26
X26
Y26
Z26
AA26
AB26
AC26
7245500
W 27
X27
Y27
Z27
AA27
AB27
AC27
7245000
555
W 28
X28
Y28
Z28
AA28
AB28
AC28
7244500
W 29
X29
Y29
Z29
AA29
AB29
AC29
7244000
W 30
X30
Y30
Z30
AA30
AB30
AC30
7243500
552000
552500
553000
553500
554000
554500
555000
5555