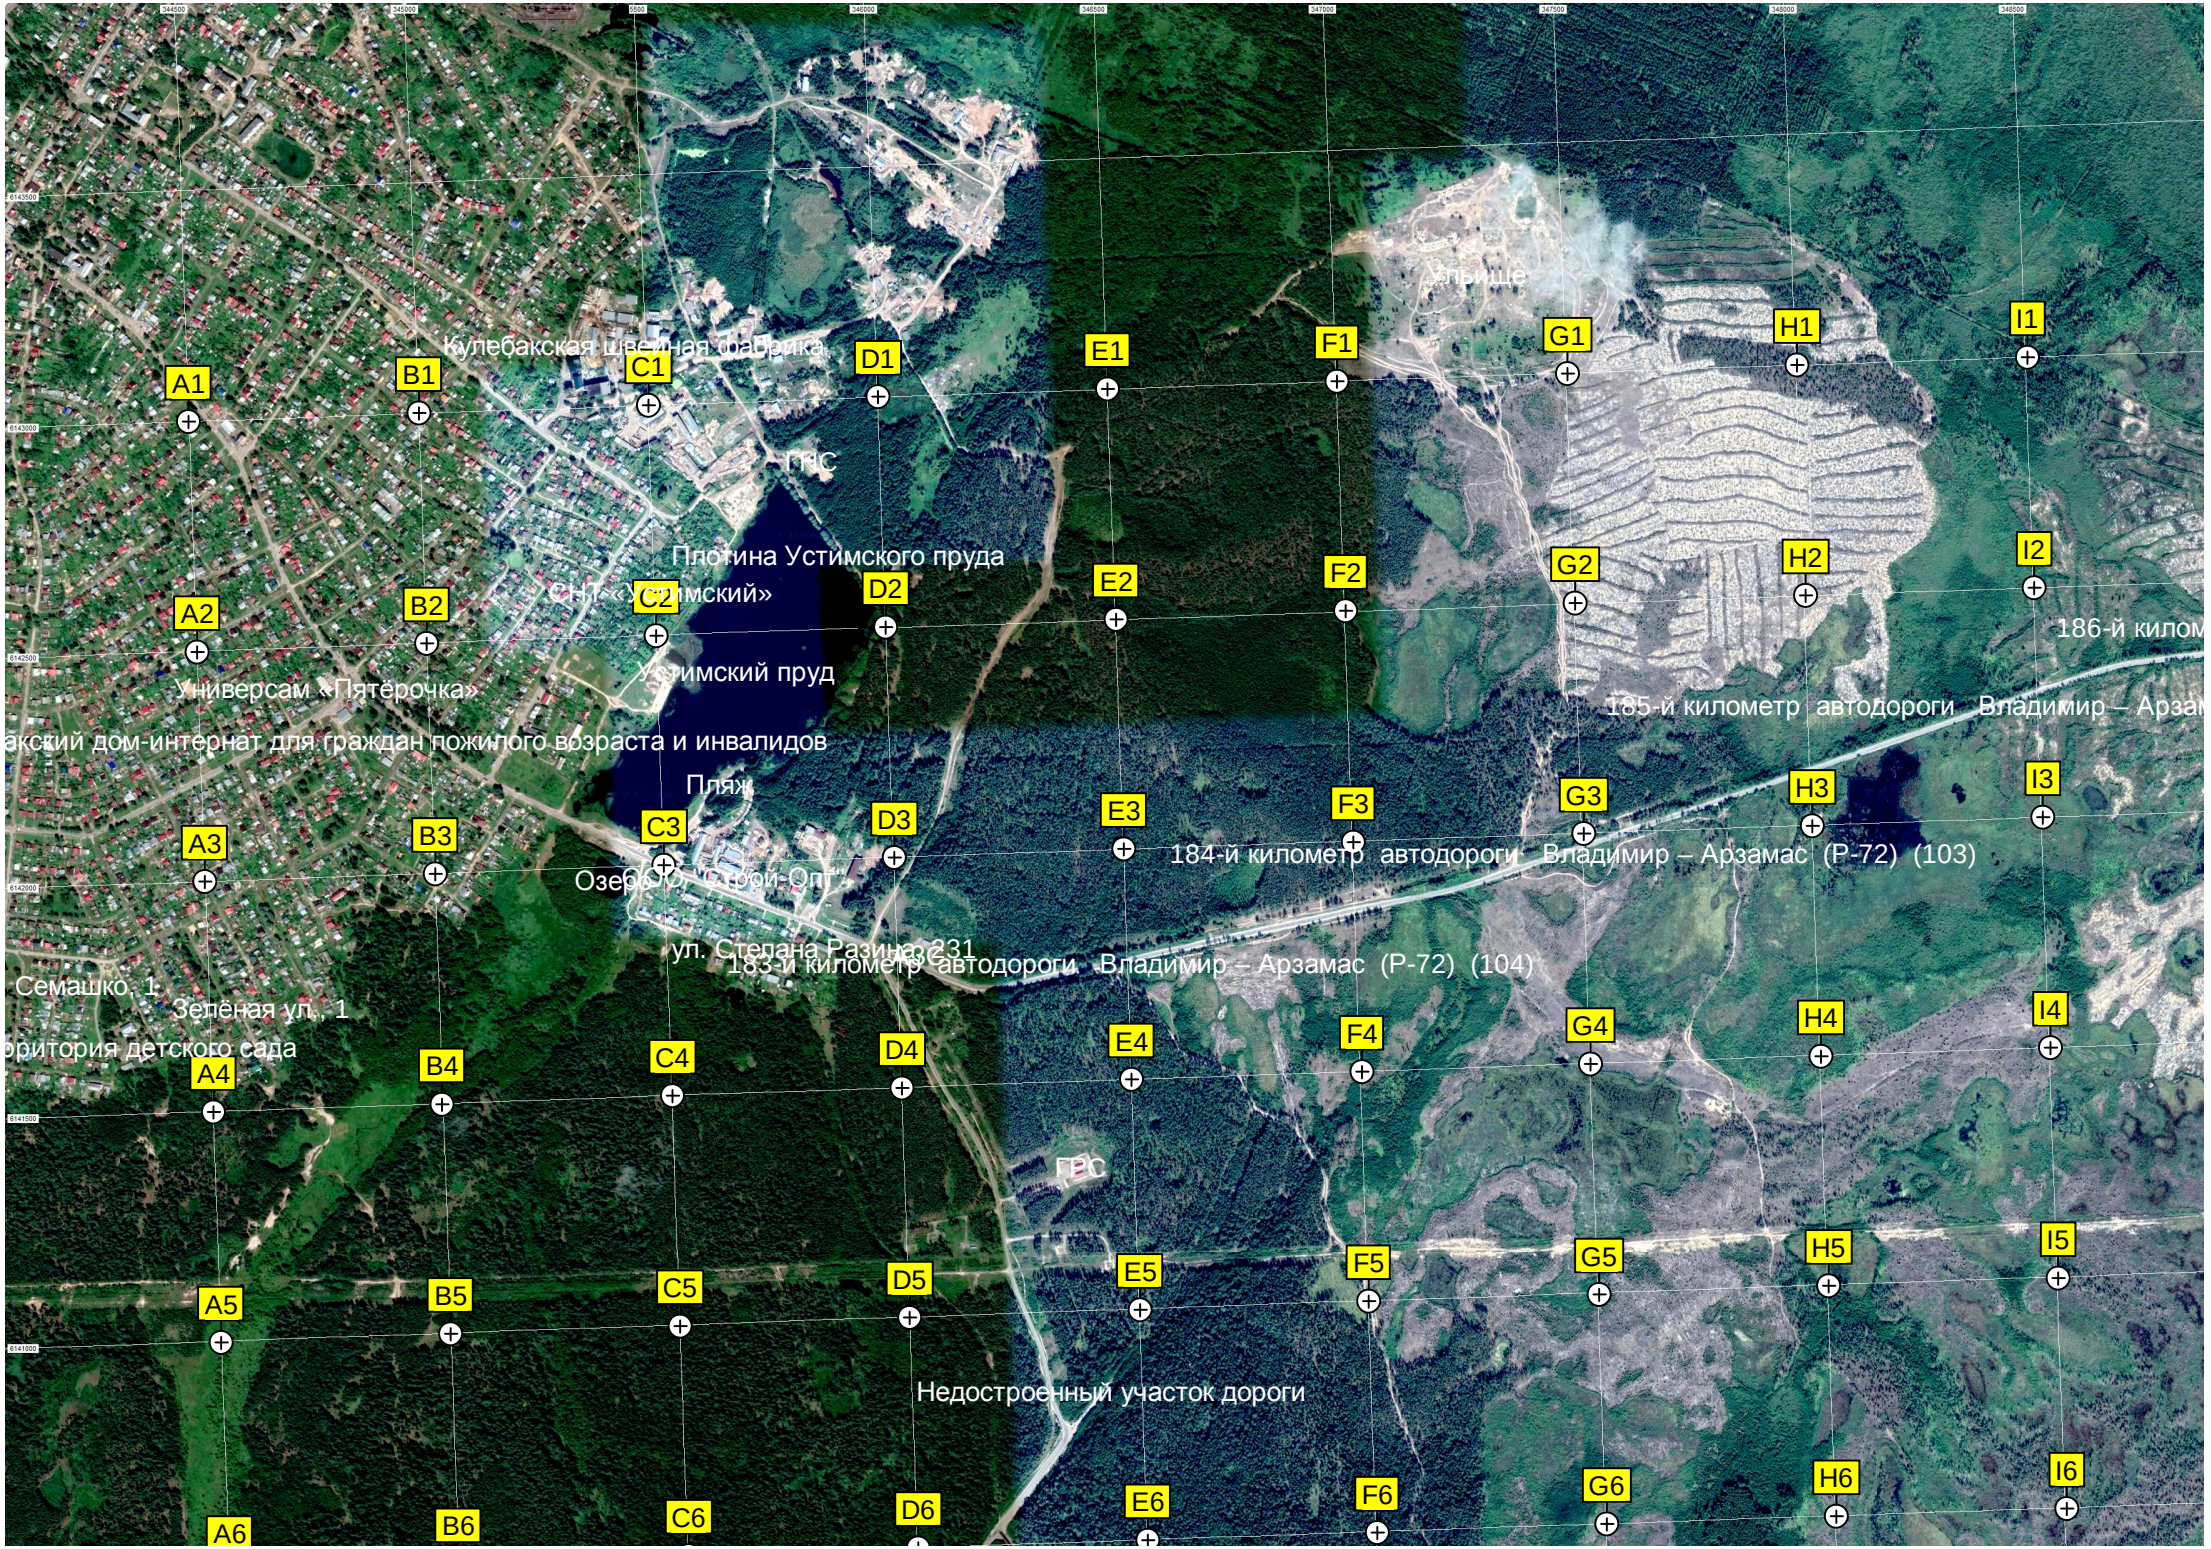
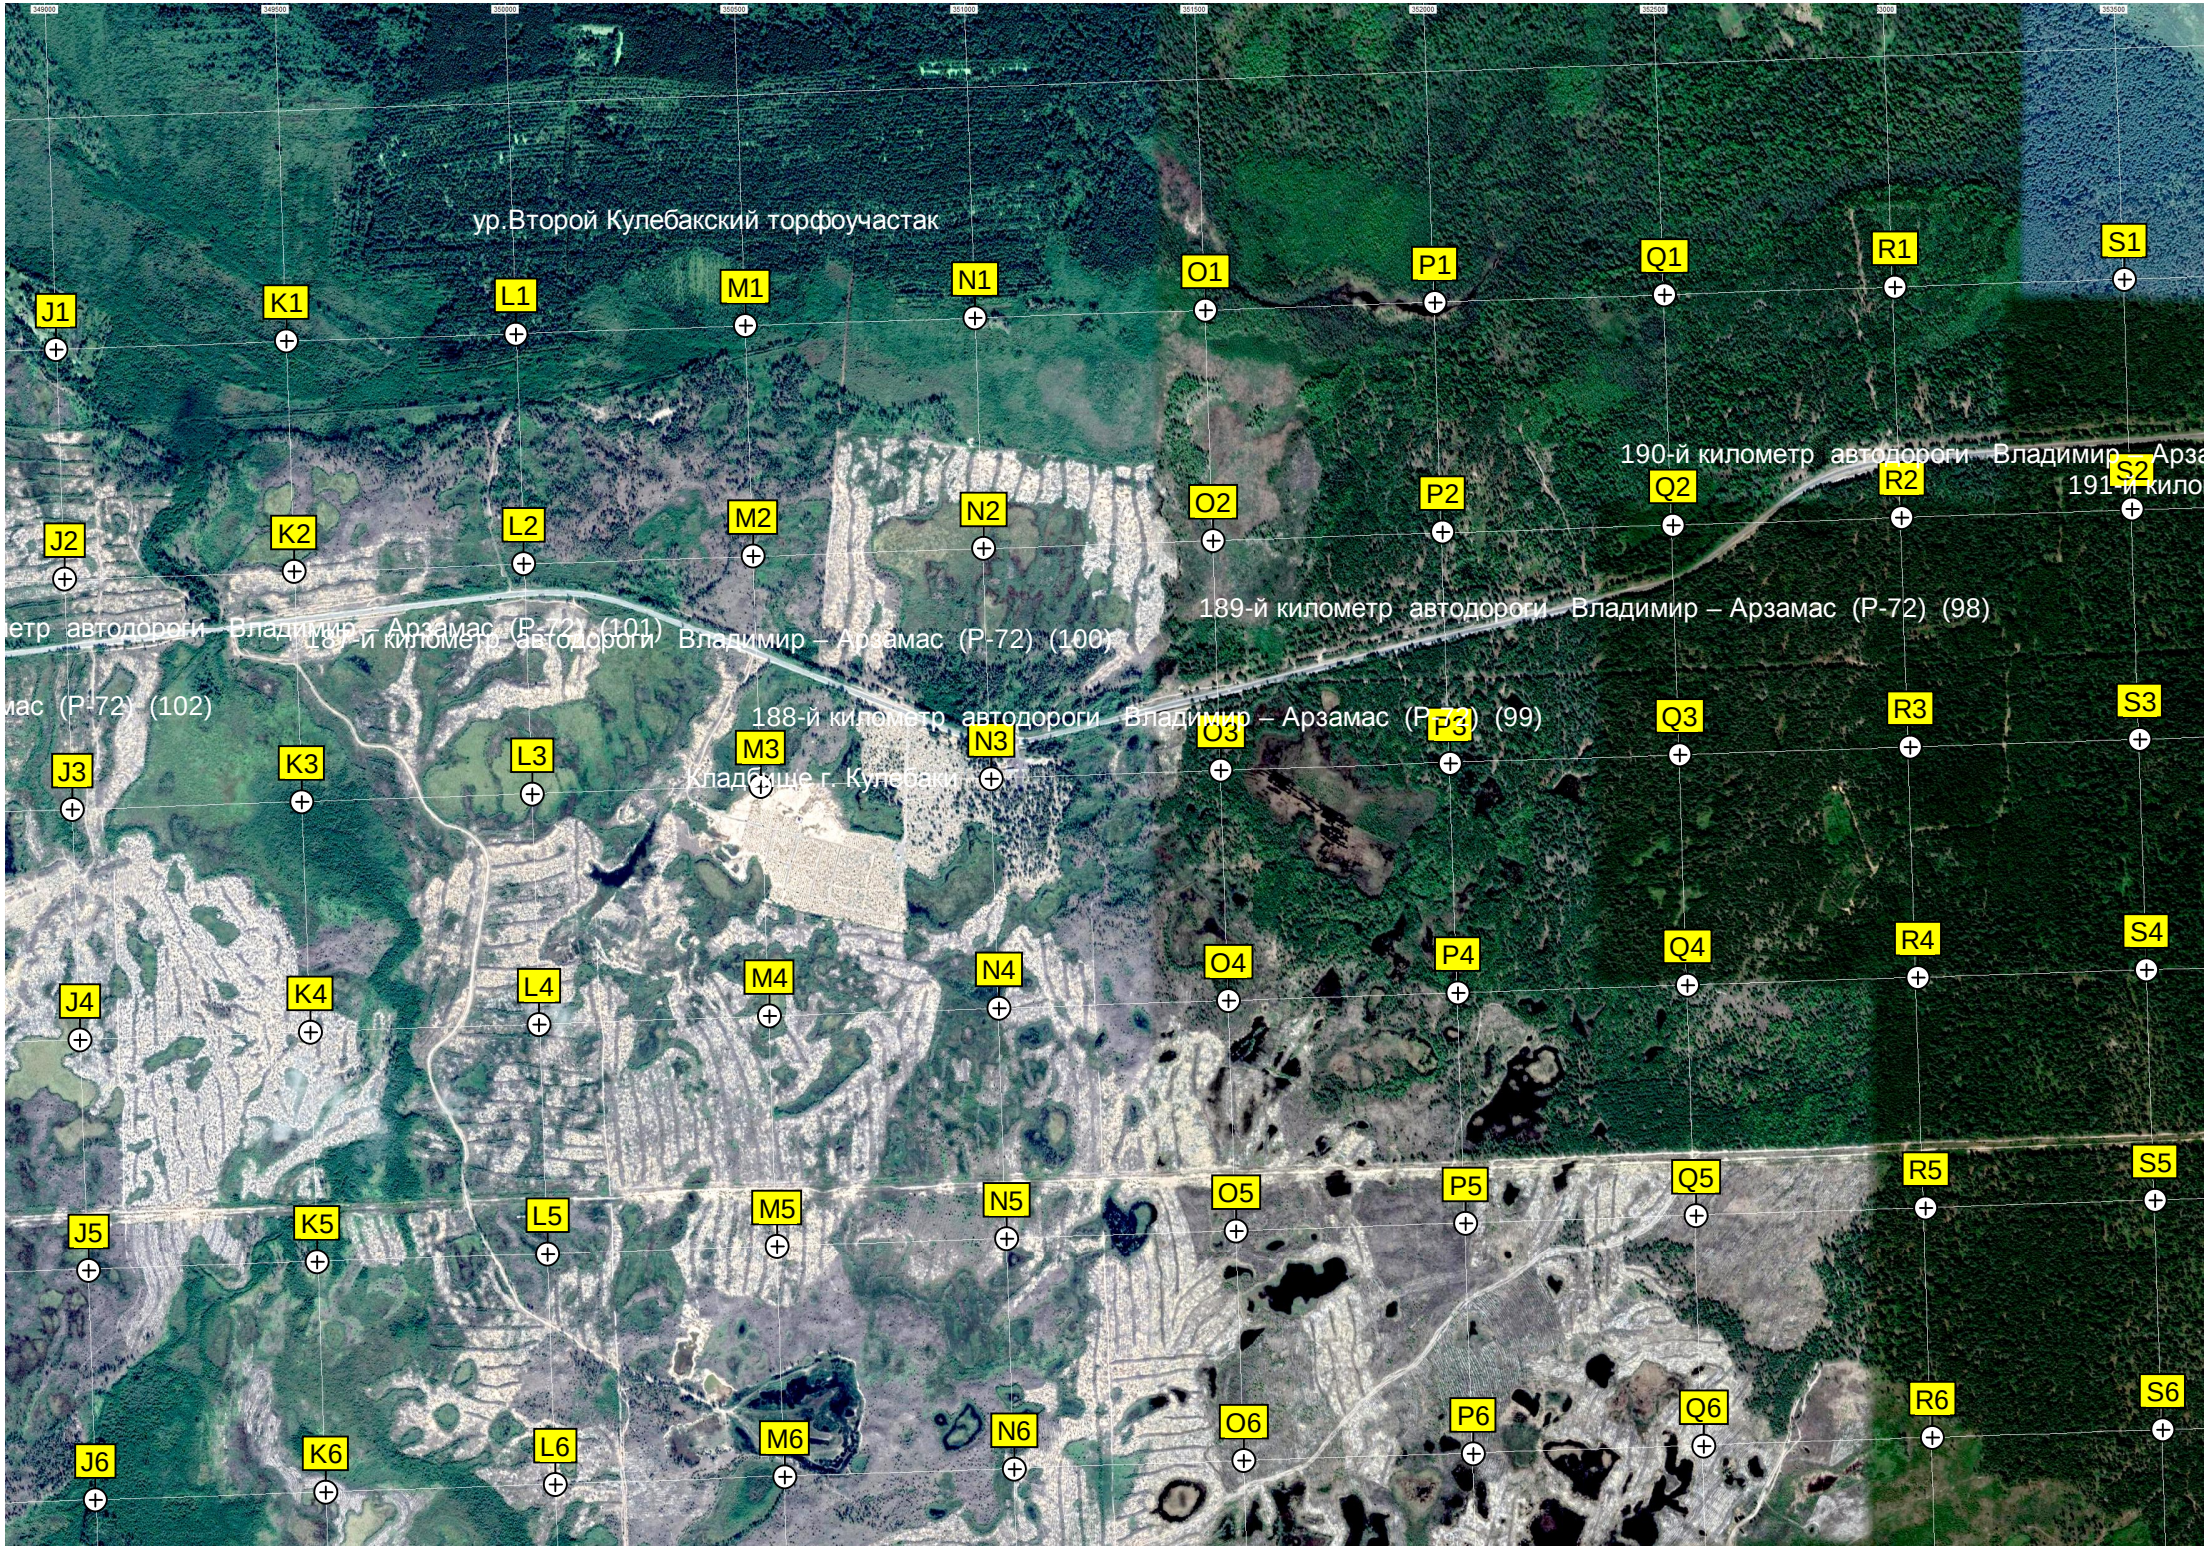
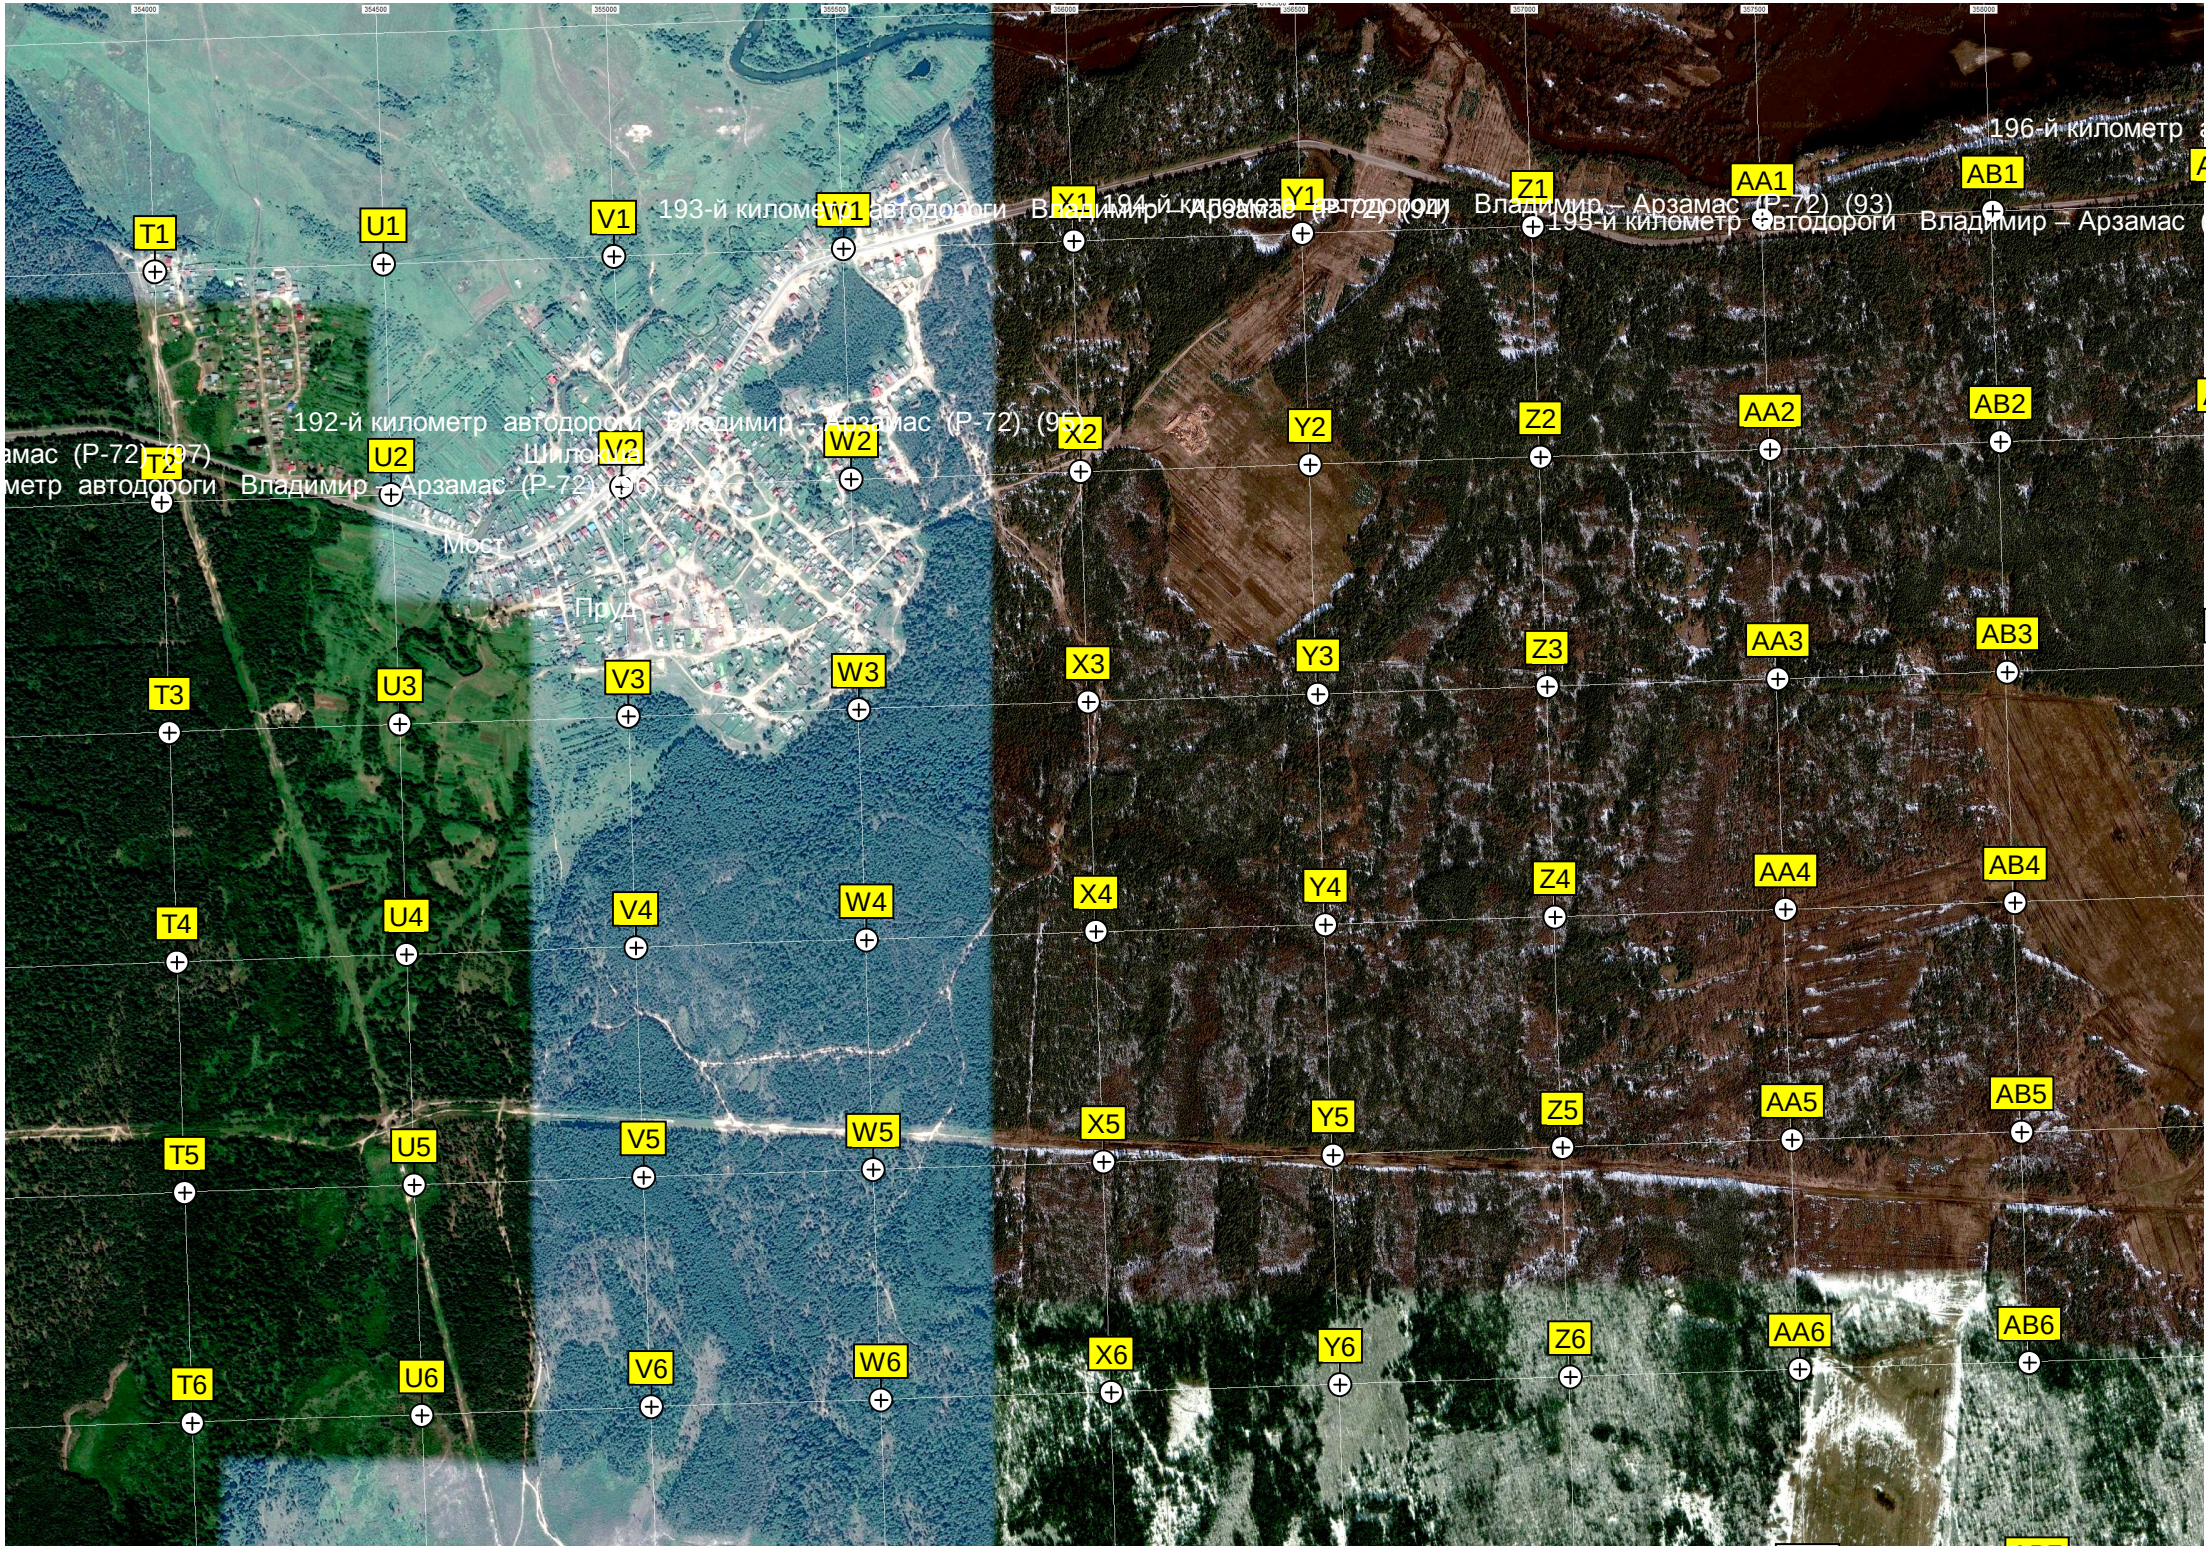
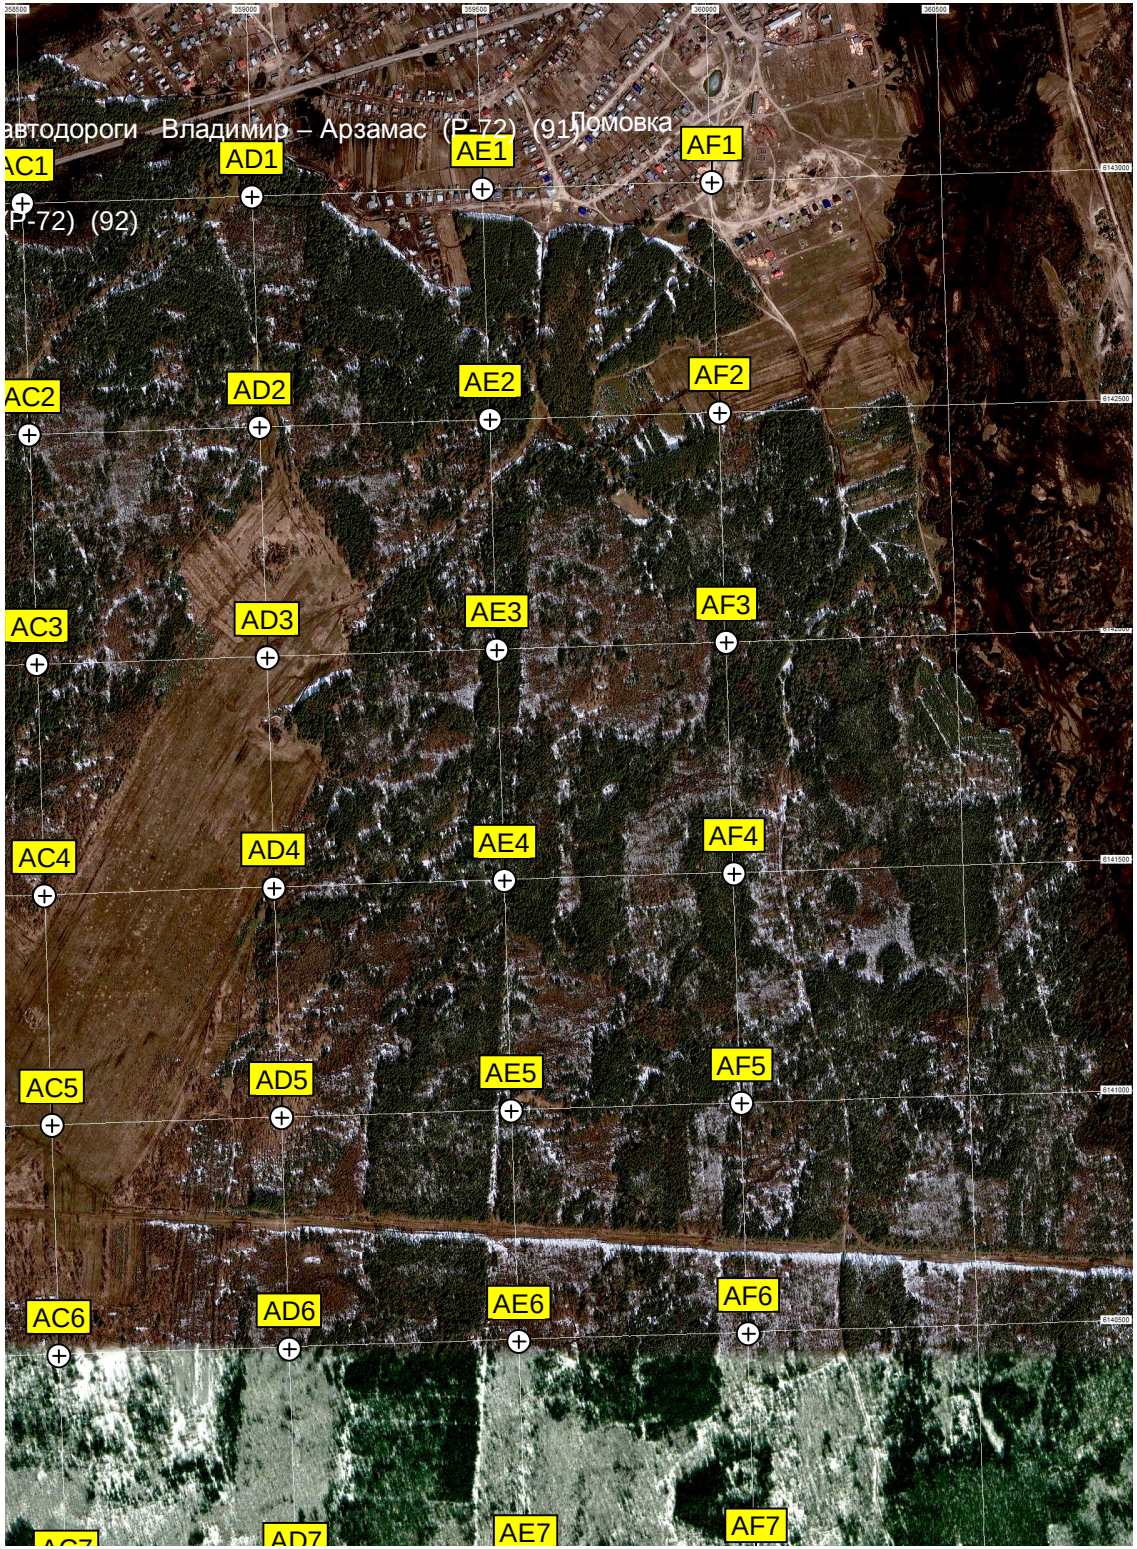
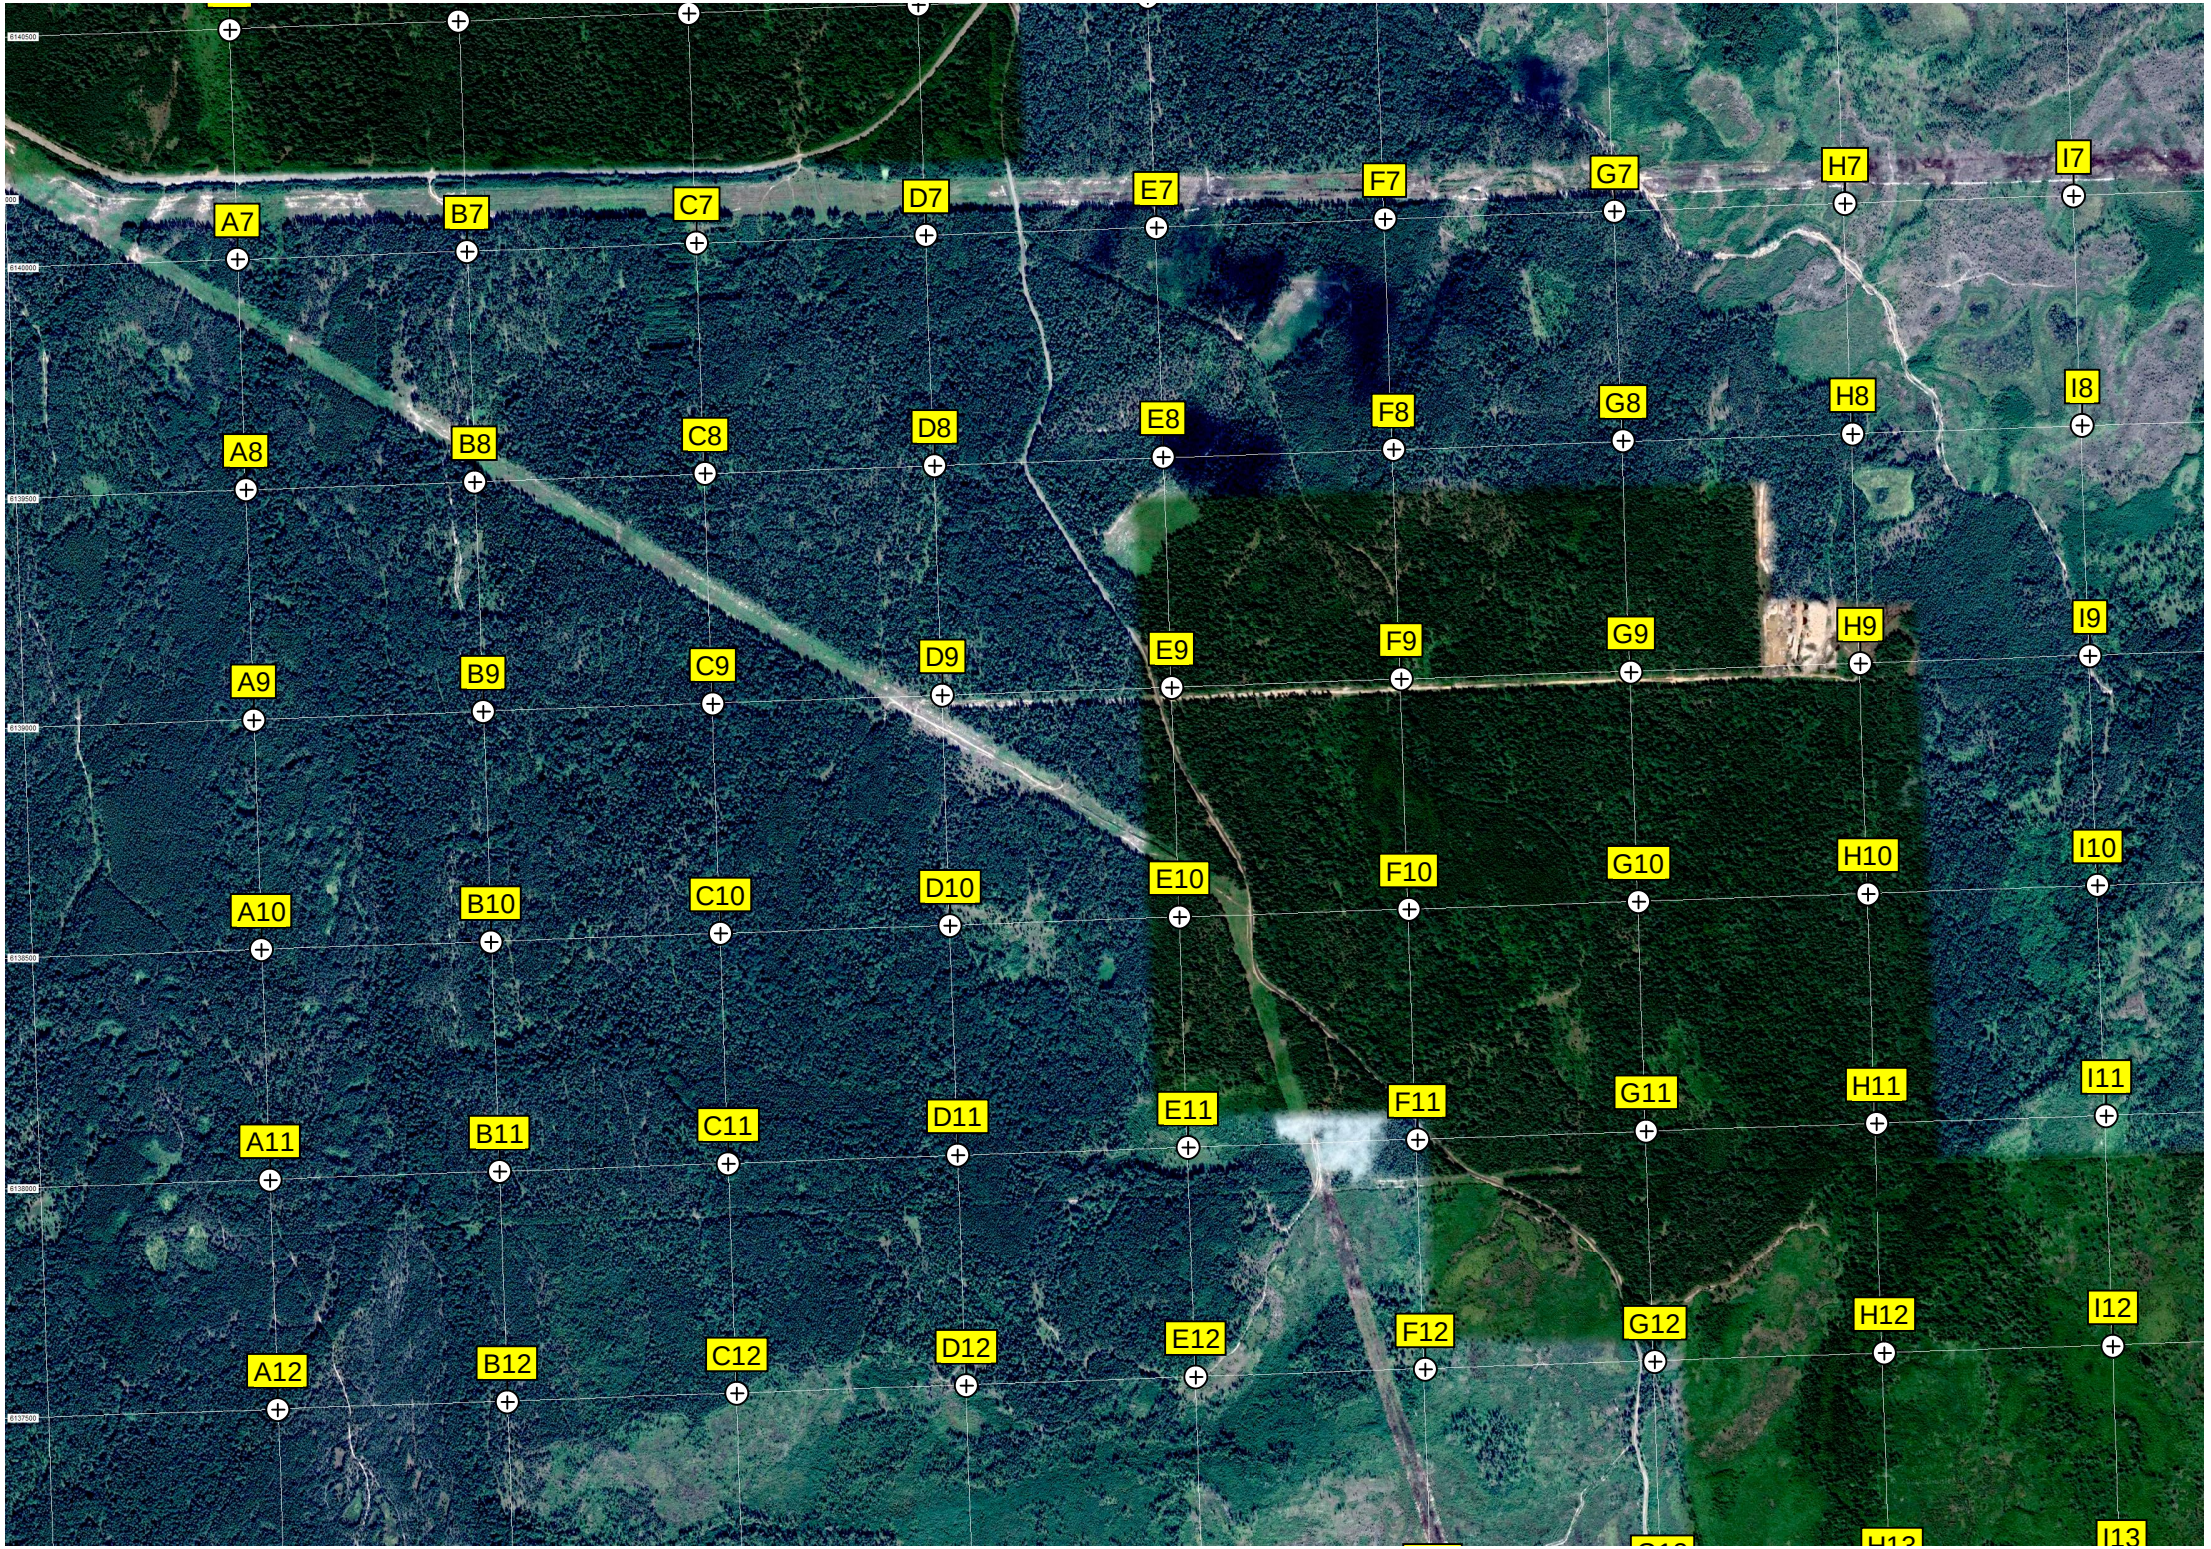
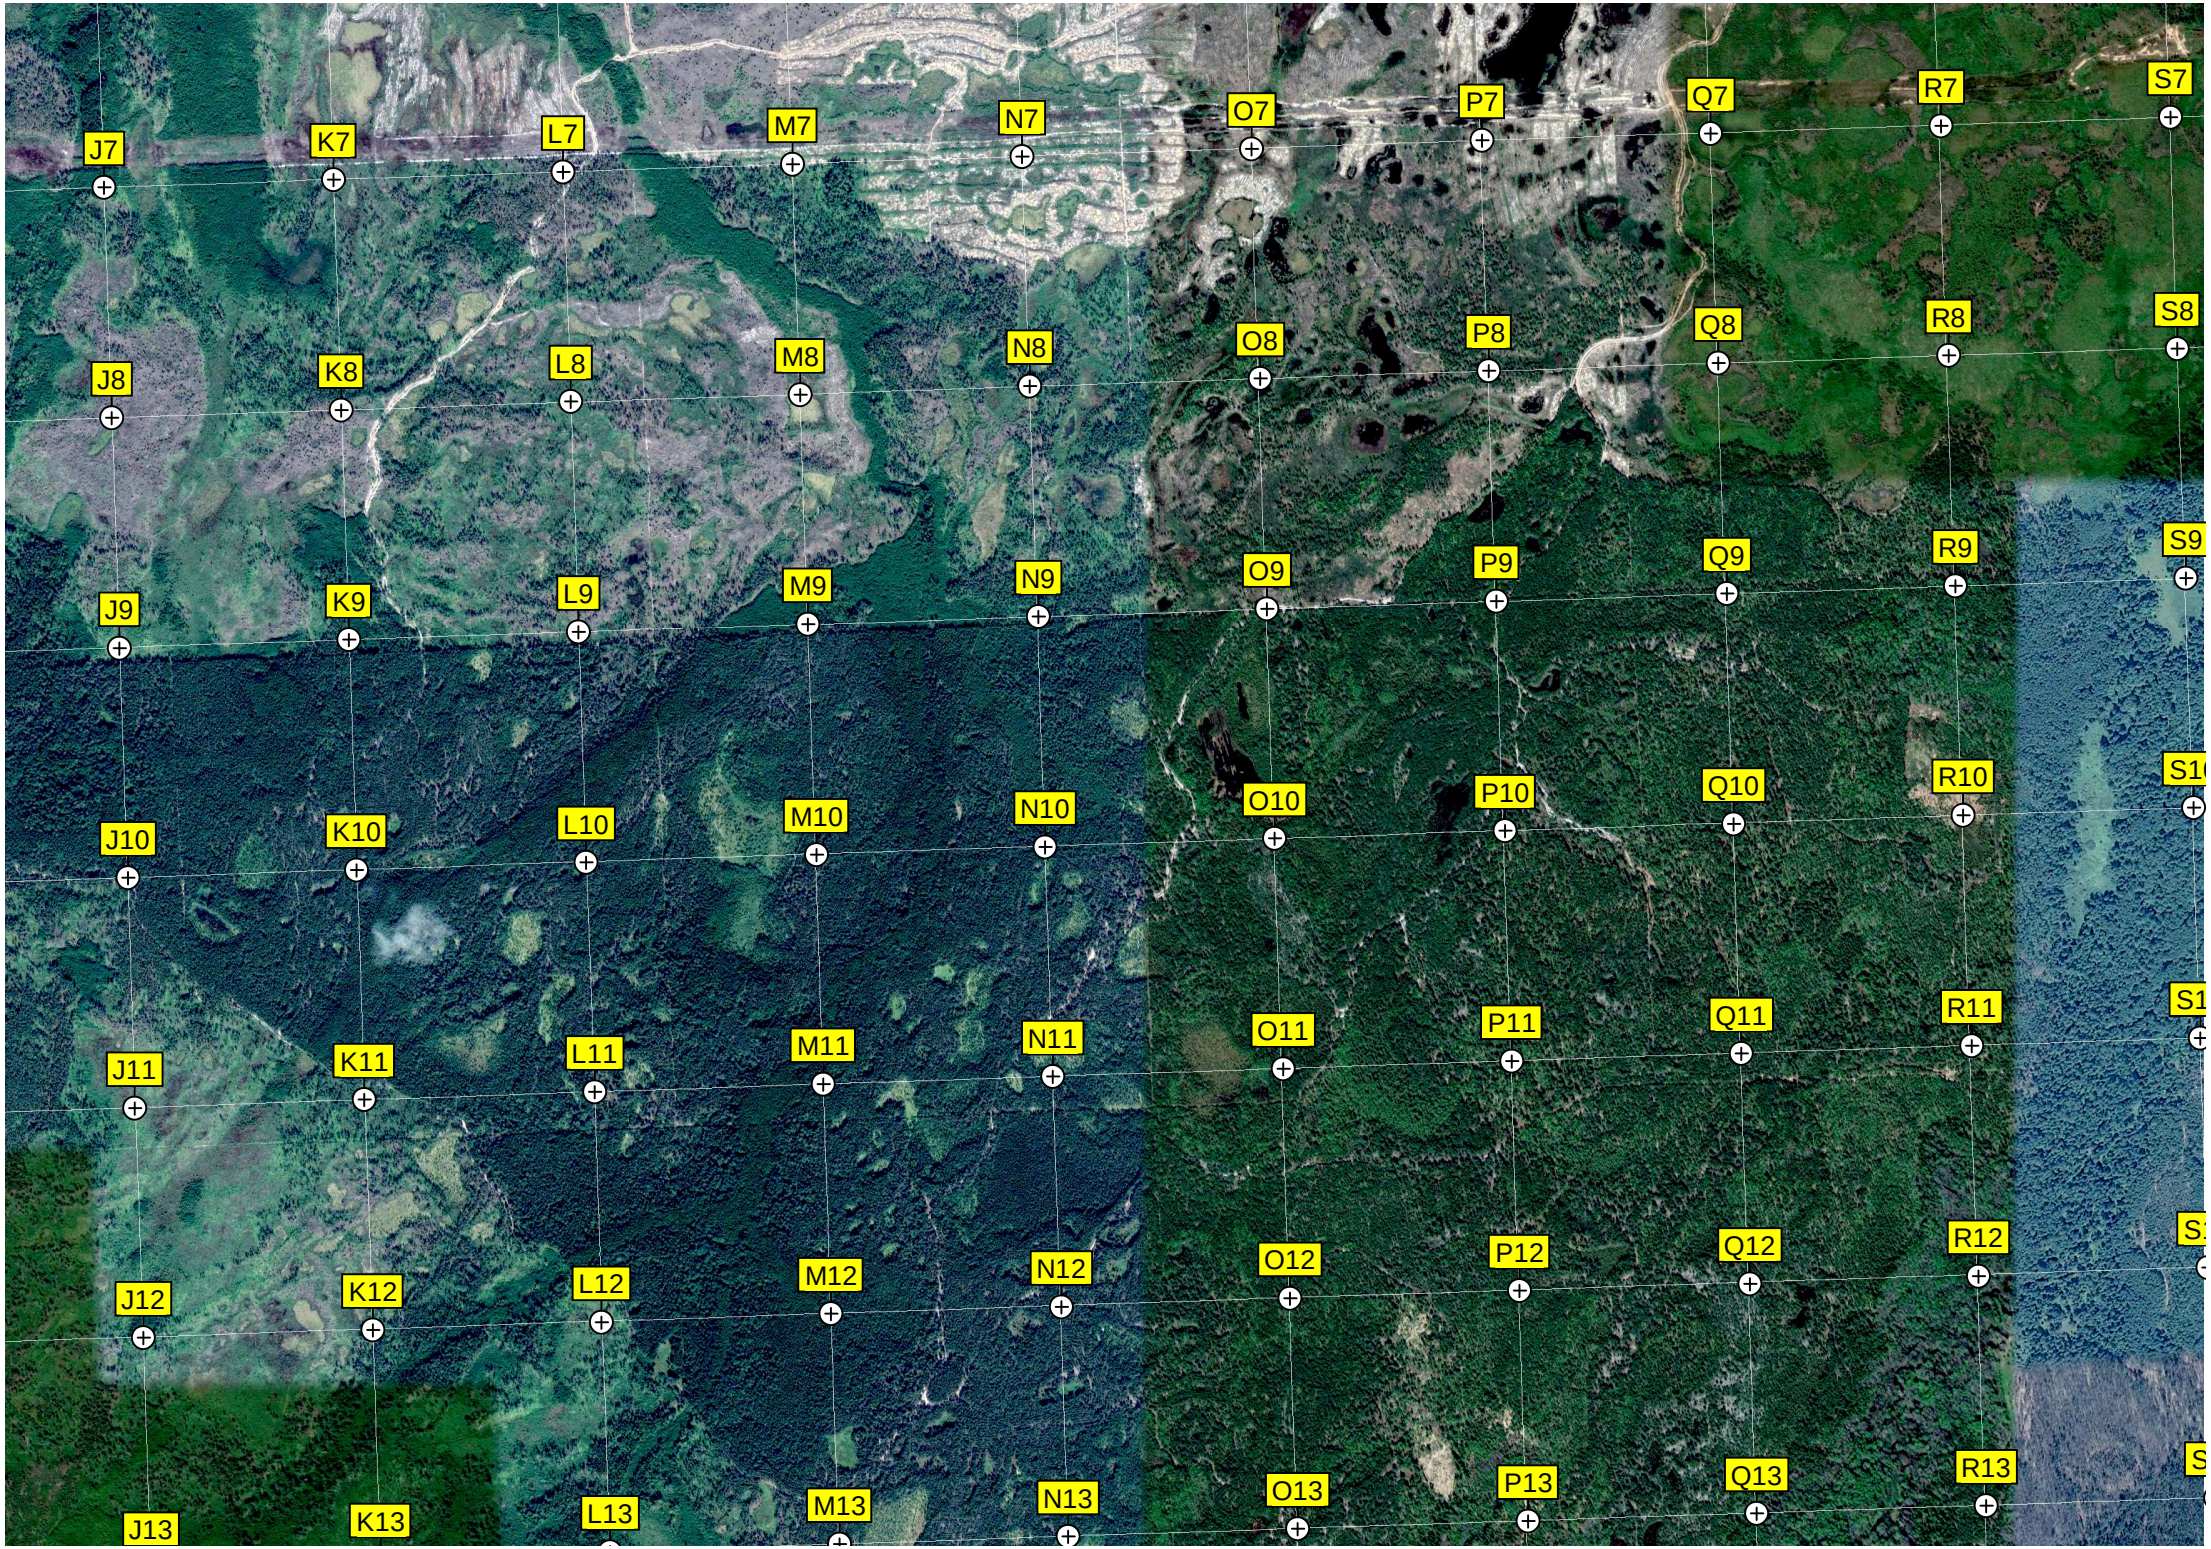

Кулебакская швейная фабрика
ГНС
Плотина Устимского пруда
СНТ «Устимский»
Устимский пруд
Универсам «Пятёрочка»
Пляж
Озеро Устой-Оп
ул. Степана Разина, 231
Семашко, 1
Зелёная ул., 1
Недостроенный участок дороги
Ульяще
184-й километр автодороги Владимир – Арзамас (Р-72) (103)
183-й километр автодороги Владимир – Арзамас (Р-72) (104)
185-й километр автодороги Владимир – Арзам
186-й киломе
A1
B1
C1
D1
E1
F1
G1
H1
I1
A2
B2
C2
D2
E2
F2
G2
H2
I2
A3
B3
C3
D3
E3
F3
G3
H3
I3
A4
B4
C4
D4
E4
F4
G4
H4
I4
A5
B5
C5
D5
E5
F5
G5
H5
I5
A6
B6
C6
D6
E6
F6
G6
H6
I6

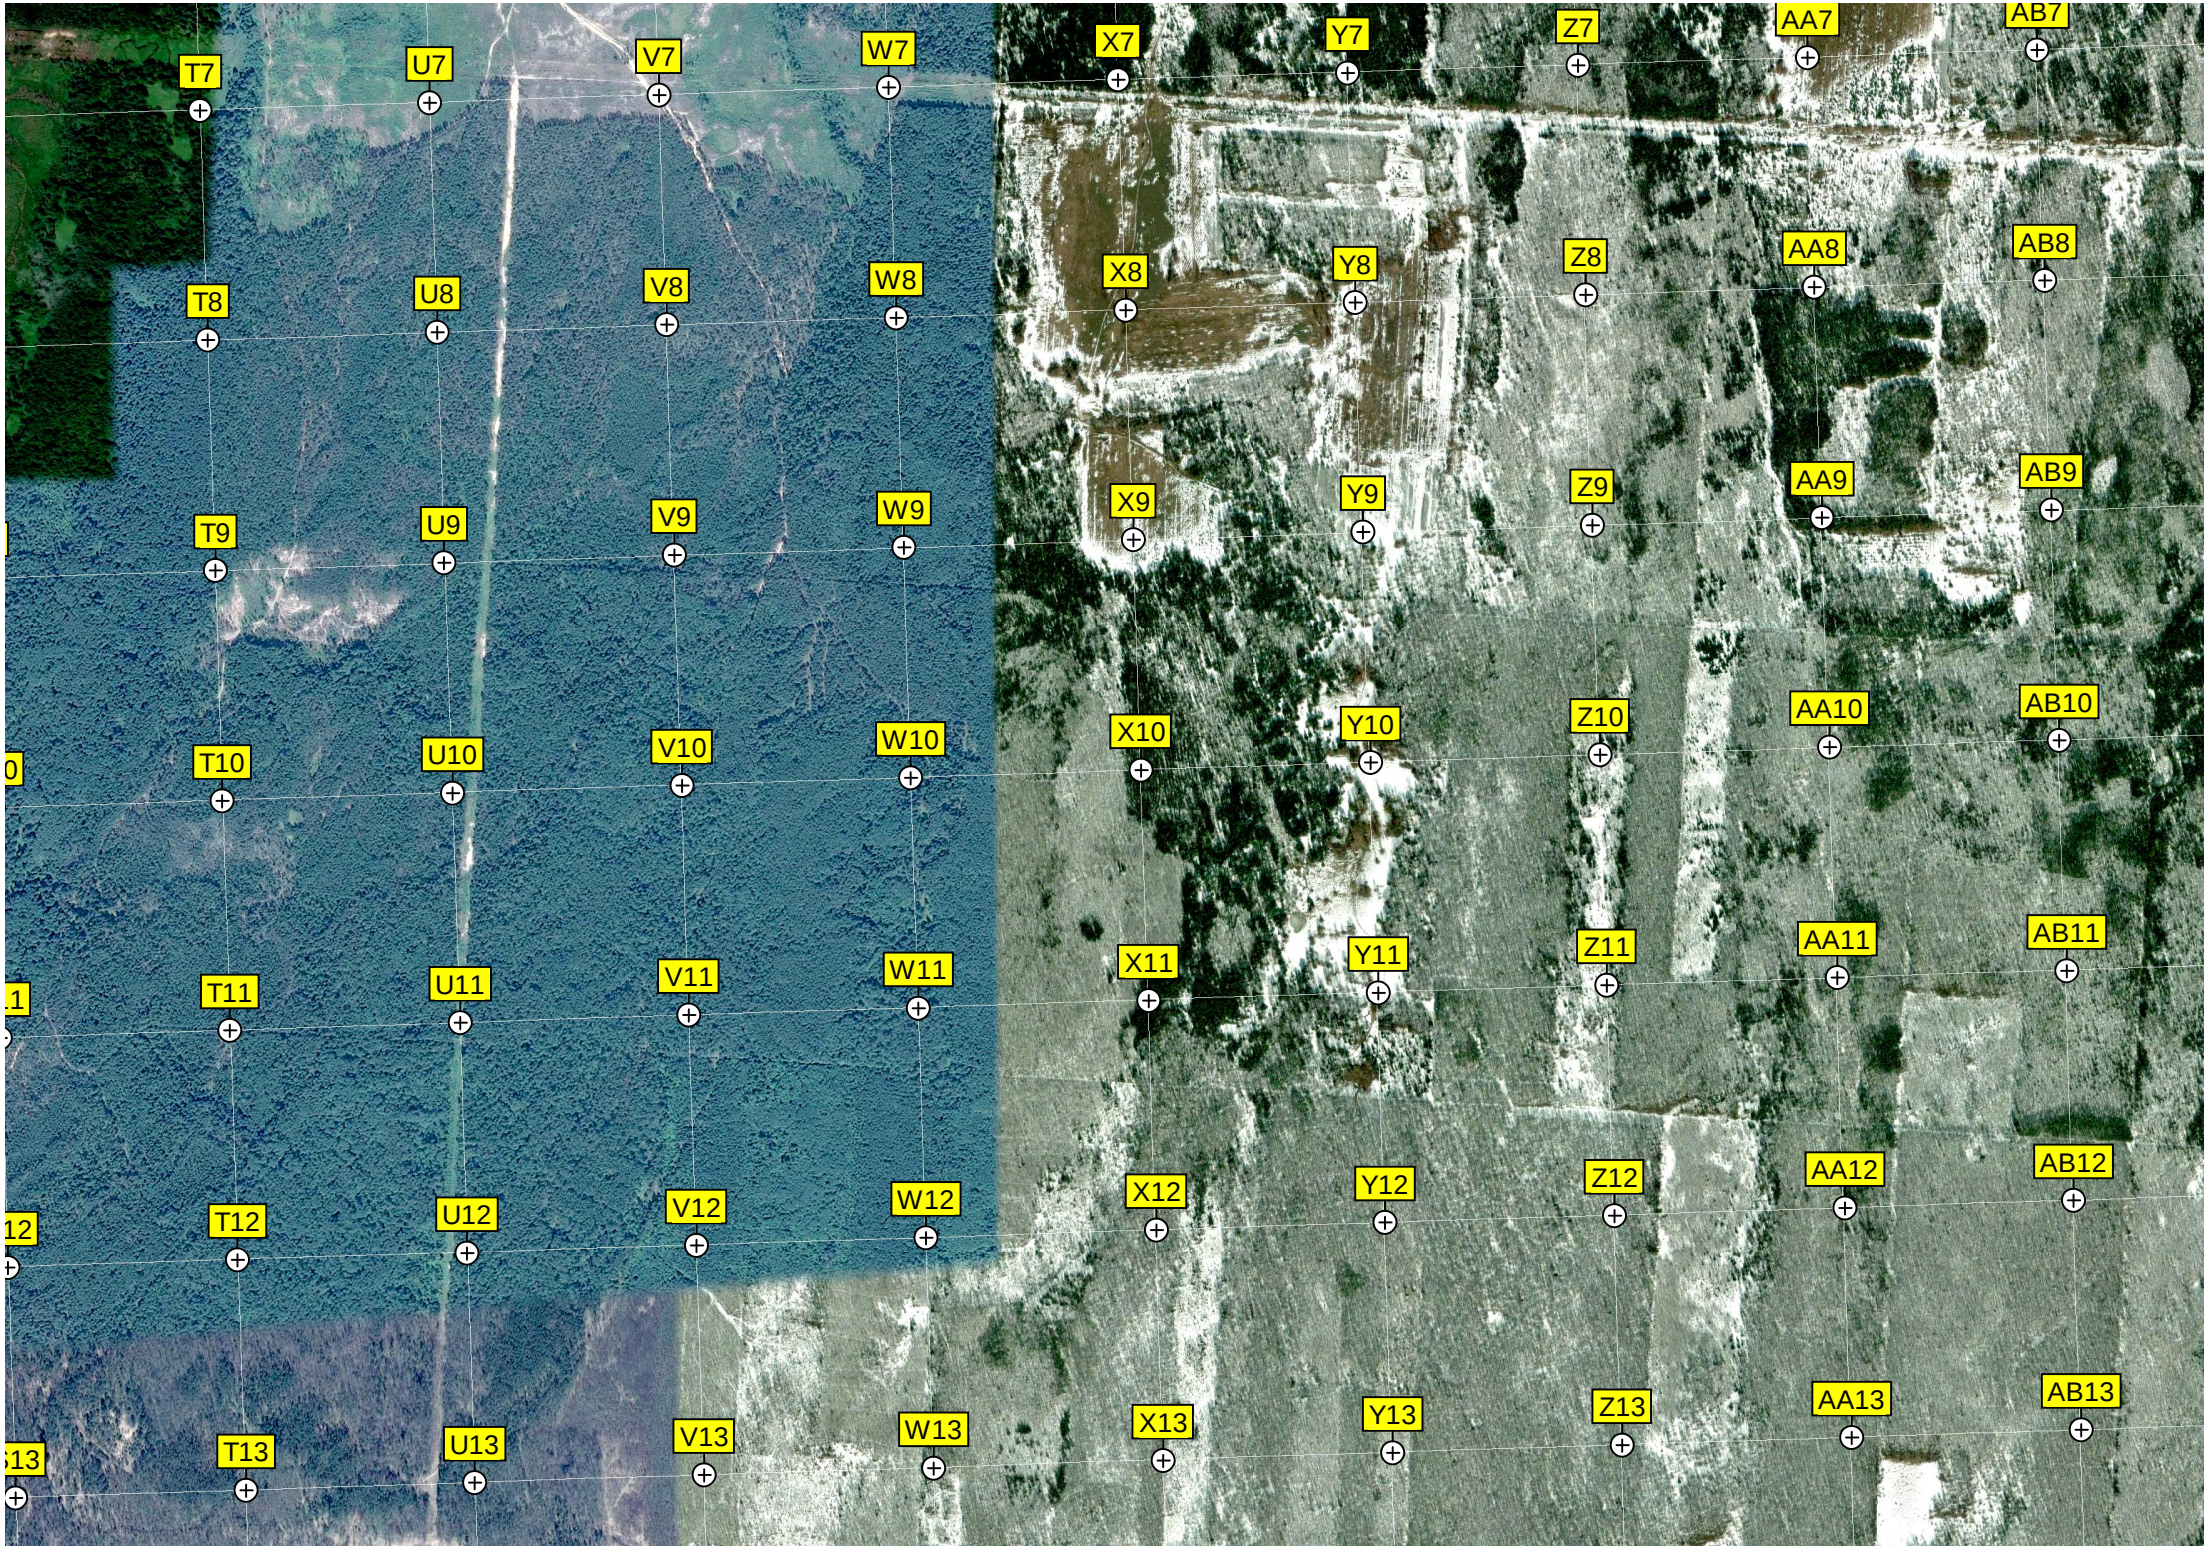

ур.Второй Кулебакский торфоучасток
J1
K1
L1
M1
N1
O1
P1
Q1
R1
S1
J2
K2
L2
M2
N2
O2
P2
Q2
R2
S2
190-й километр автодороги Владимир – Арза
191-й кило
189-й километр автодороги Владимир – Арзамас (Р-72) (98)
188-й километр автодороги Владимир – Арзамас (Р-72) (99)
188-й километр автодороги Владимир – Арзамас (Р-72) (100)
Владимир – Арзамас (Р-72) (101)
ас (Р-72) (102)
J3
K3
L3
M3
N3
O3
P3
Q3
R3
S3
Кладбище г. Кулебаки
J4
K4
L4
M4
N4
O4
P4
Q4
R4
S4
J5
K5
L5
M5
N5
O5
P5
Q5
R5
S5
J6
K6
L6
M6
N6
O6
P6
Q6
R6
S6

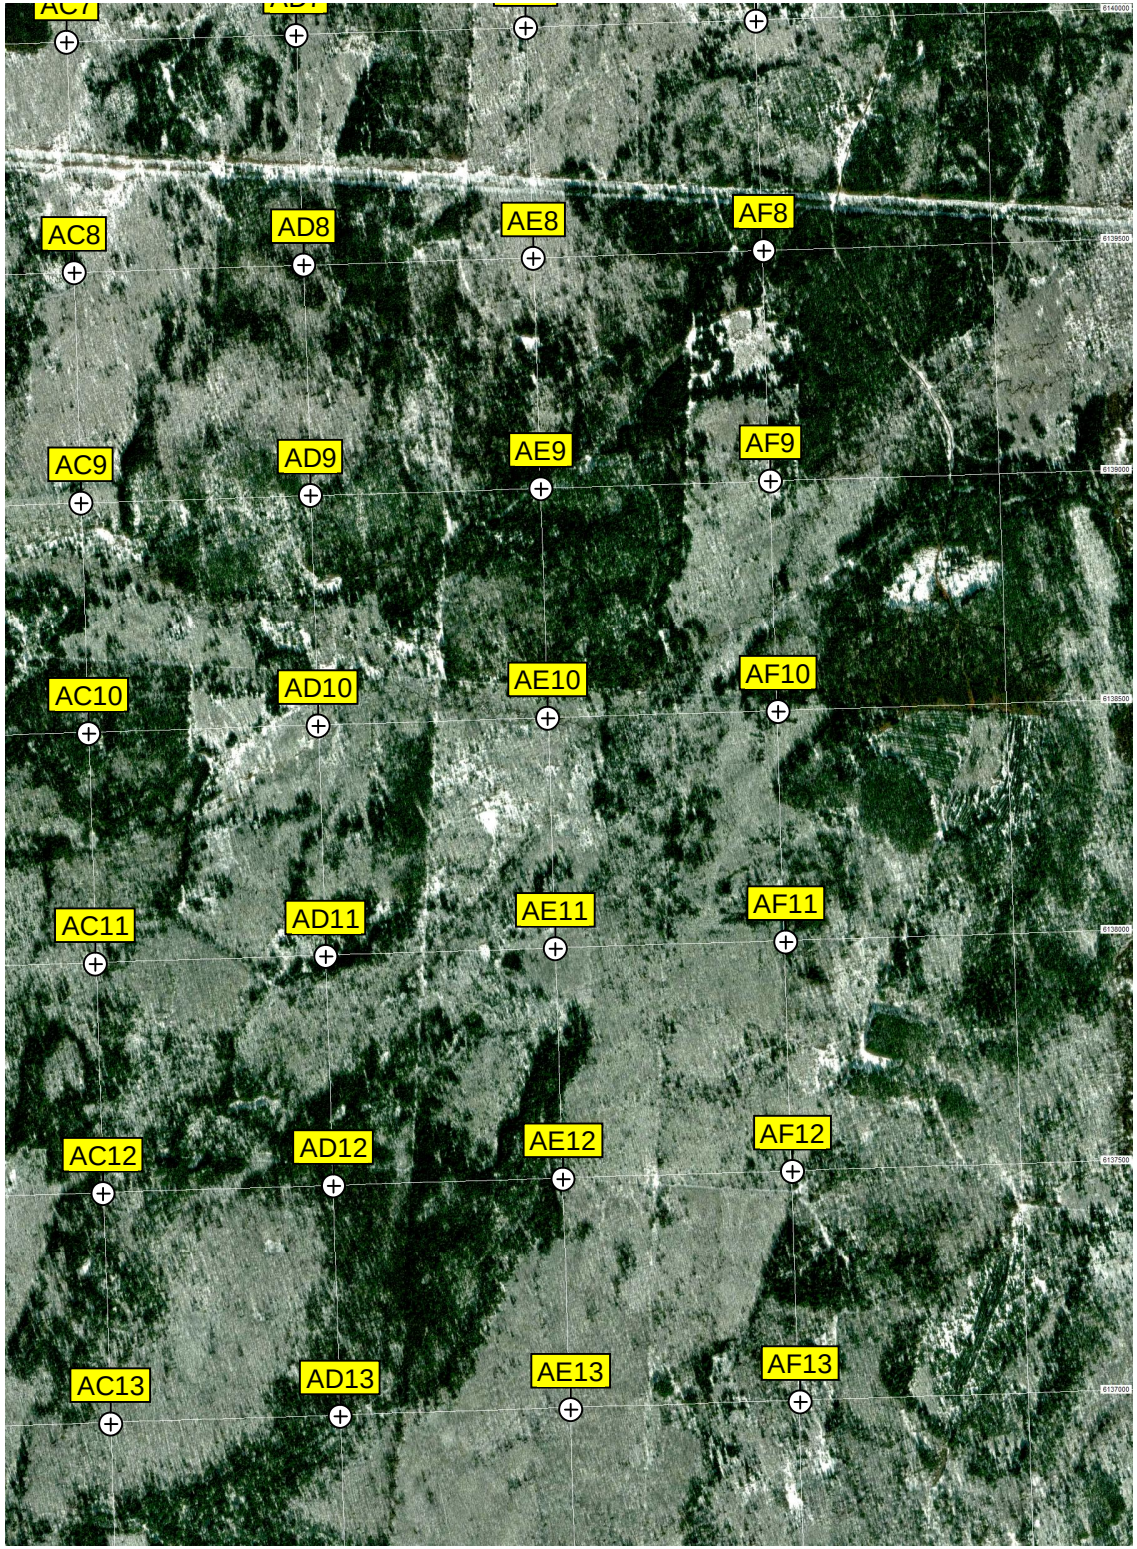

196-й километр
193-й километр автодороги Владимир – Арзамас (Р-72) (94)
194-й километр автодороги Владимир – Арзамас (Р-72) (93)
195-й километр автодороги Владимир – Арзамас
192-й километр автодороги Владимир – Арзамас (Р-72) (95)
Шиловка
Мост
Пруд
T1
U1
V1
W1
X1
Y1
Z1
AA1
AB1
T2
U2
V2
W2
X2
Y2
Z2
AA2
AB2
T3
U3
V3
W3
X3
Y3
Z3
AA3
AB3
T4
U4
V4
W4
X4
Y4
Z4
AA4
AB4
T5
U5
V5
W5
X5
Y5
Z5
AA5
AB5
T6
U6
V6
W6
X6
Y6
Z6
AA6
AB6

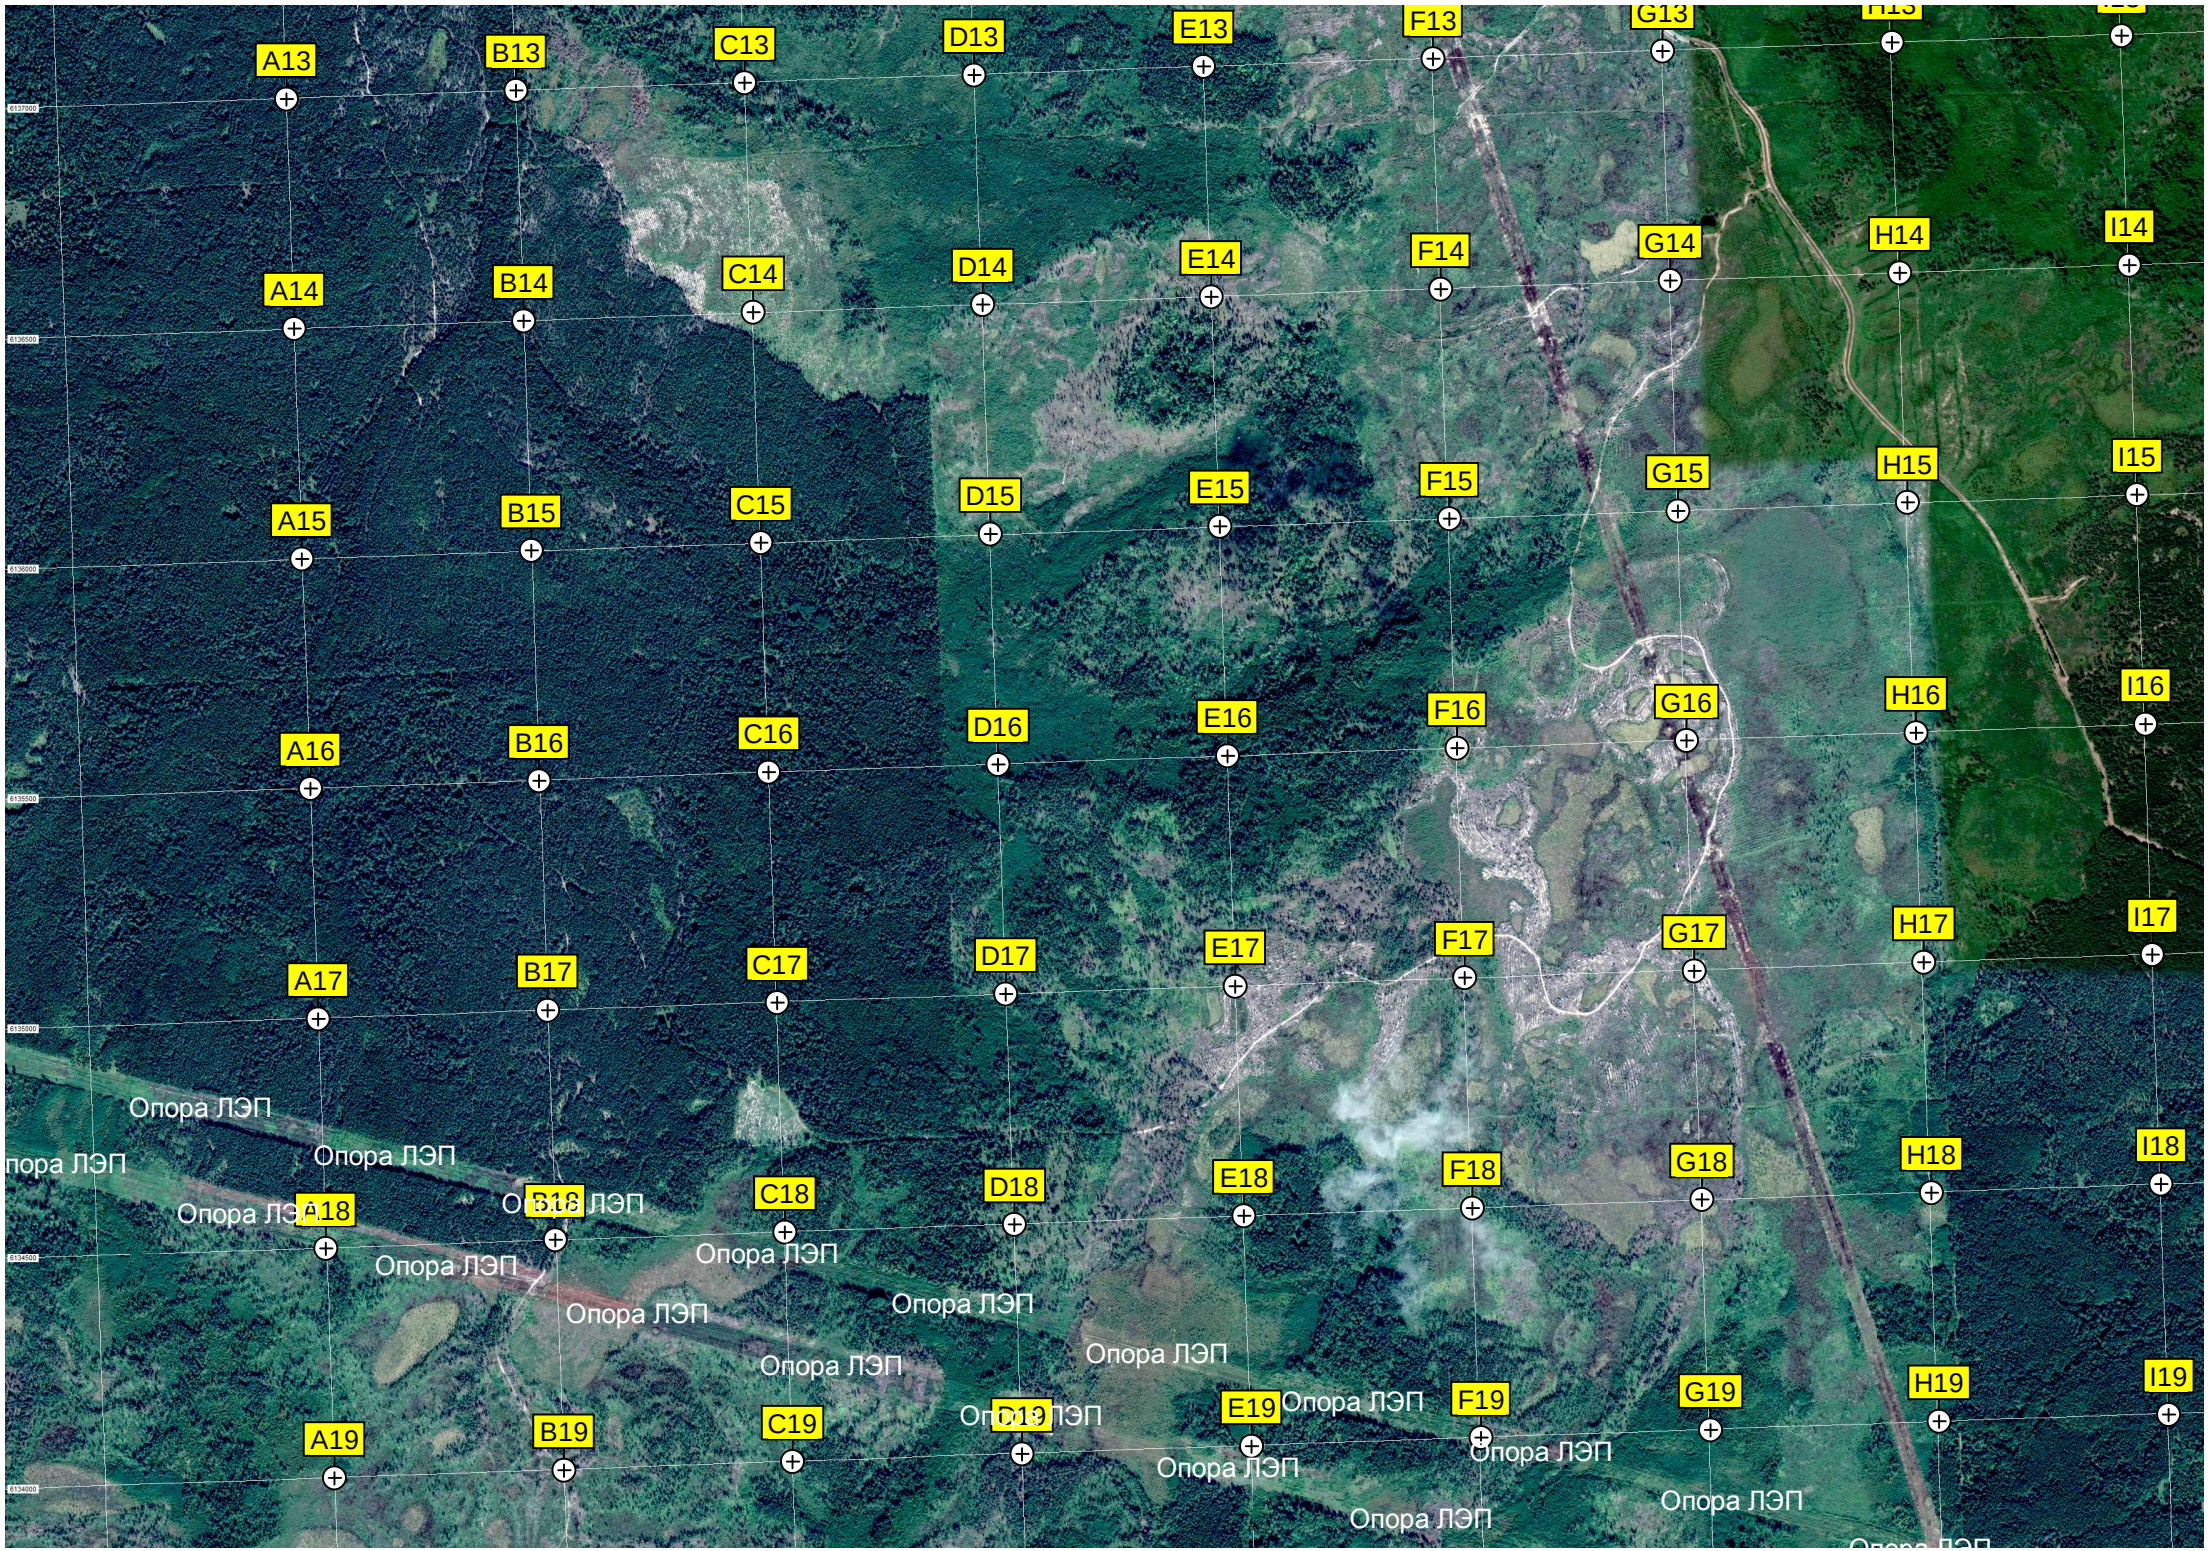

358500
359000
359500
360000
360500
автодороги Владимир – Арзамас (Р-72) (91)
Ломовка
AC1
AD1
AE1
AF1
(Р-72) (92)
AC2
AD2
AE2
AF2
6142500
AC3
AD3
AE3
AF3
AC4
AD4
AE4
AF4
6141500
AC5
AD5
AE5
AF5
6141000
AC6
AD6
AE6
AF6
6140500
AD7
AE7
AF7

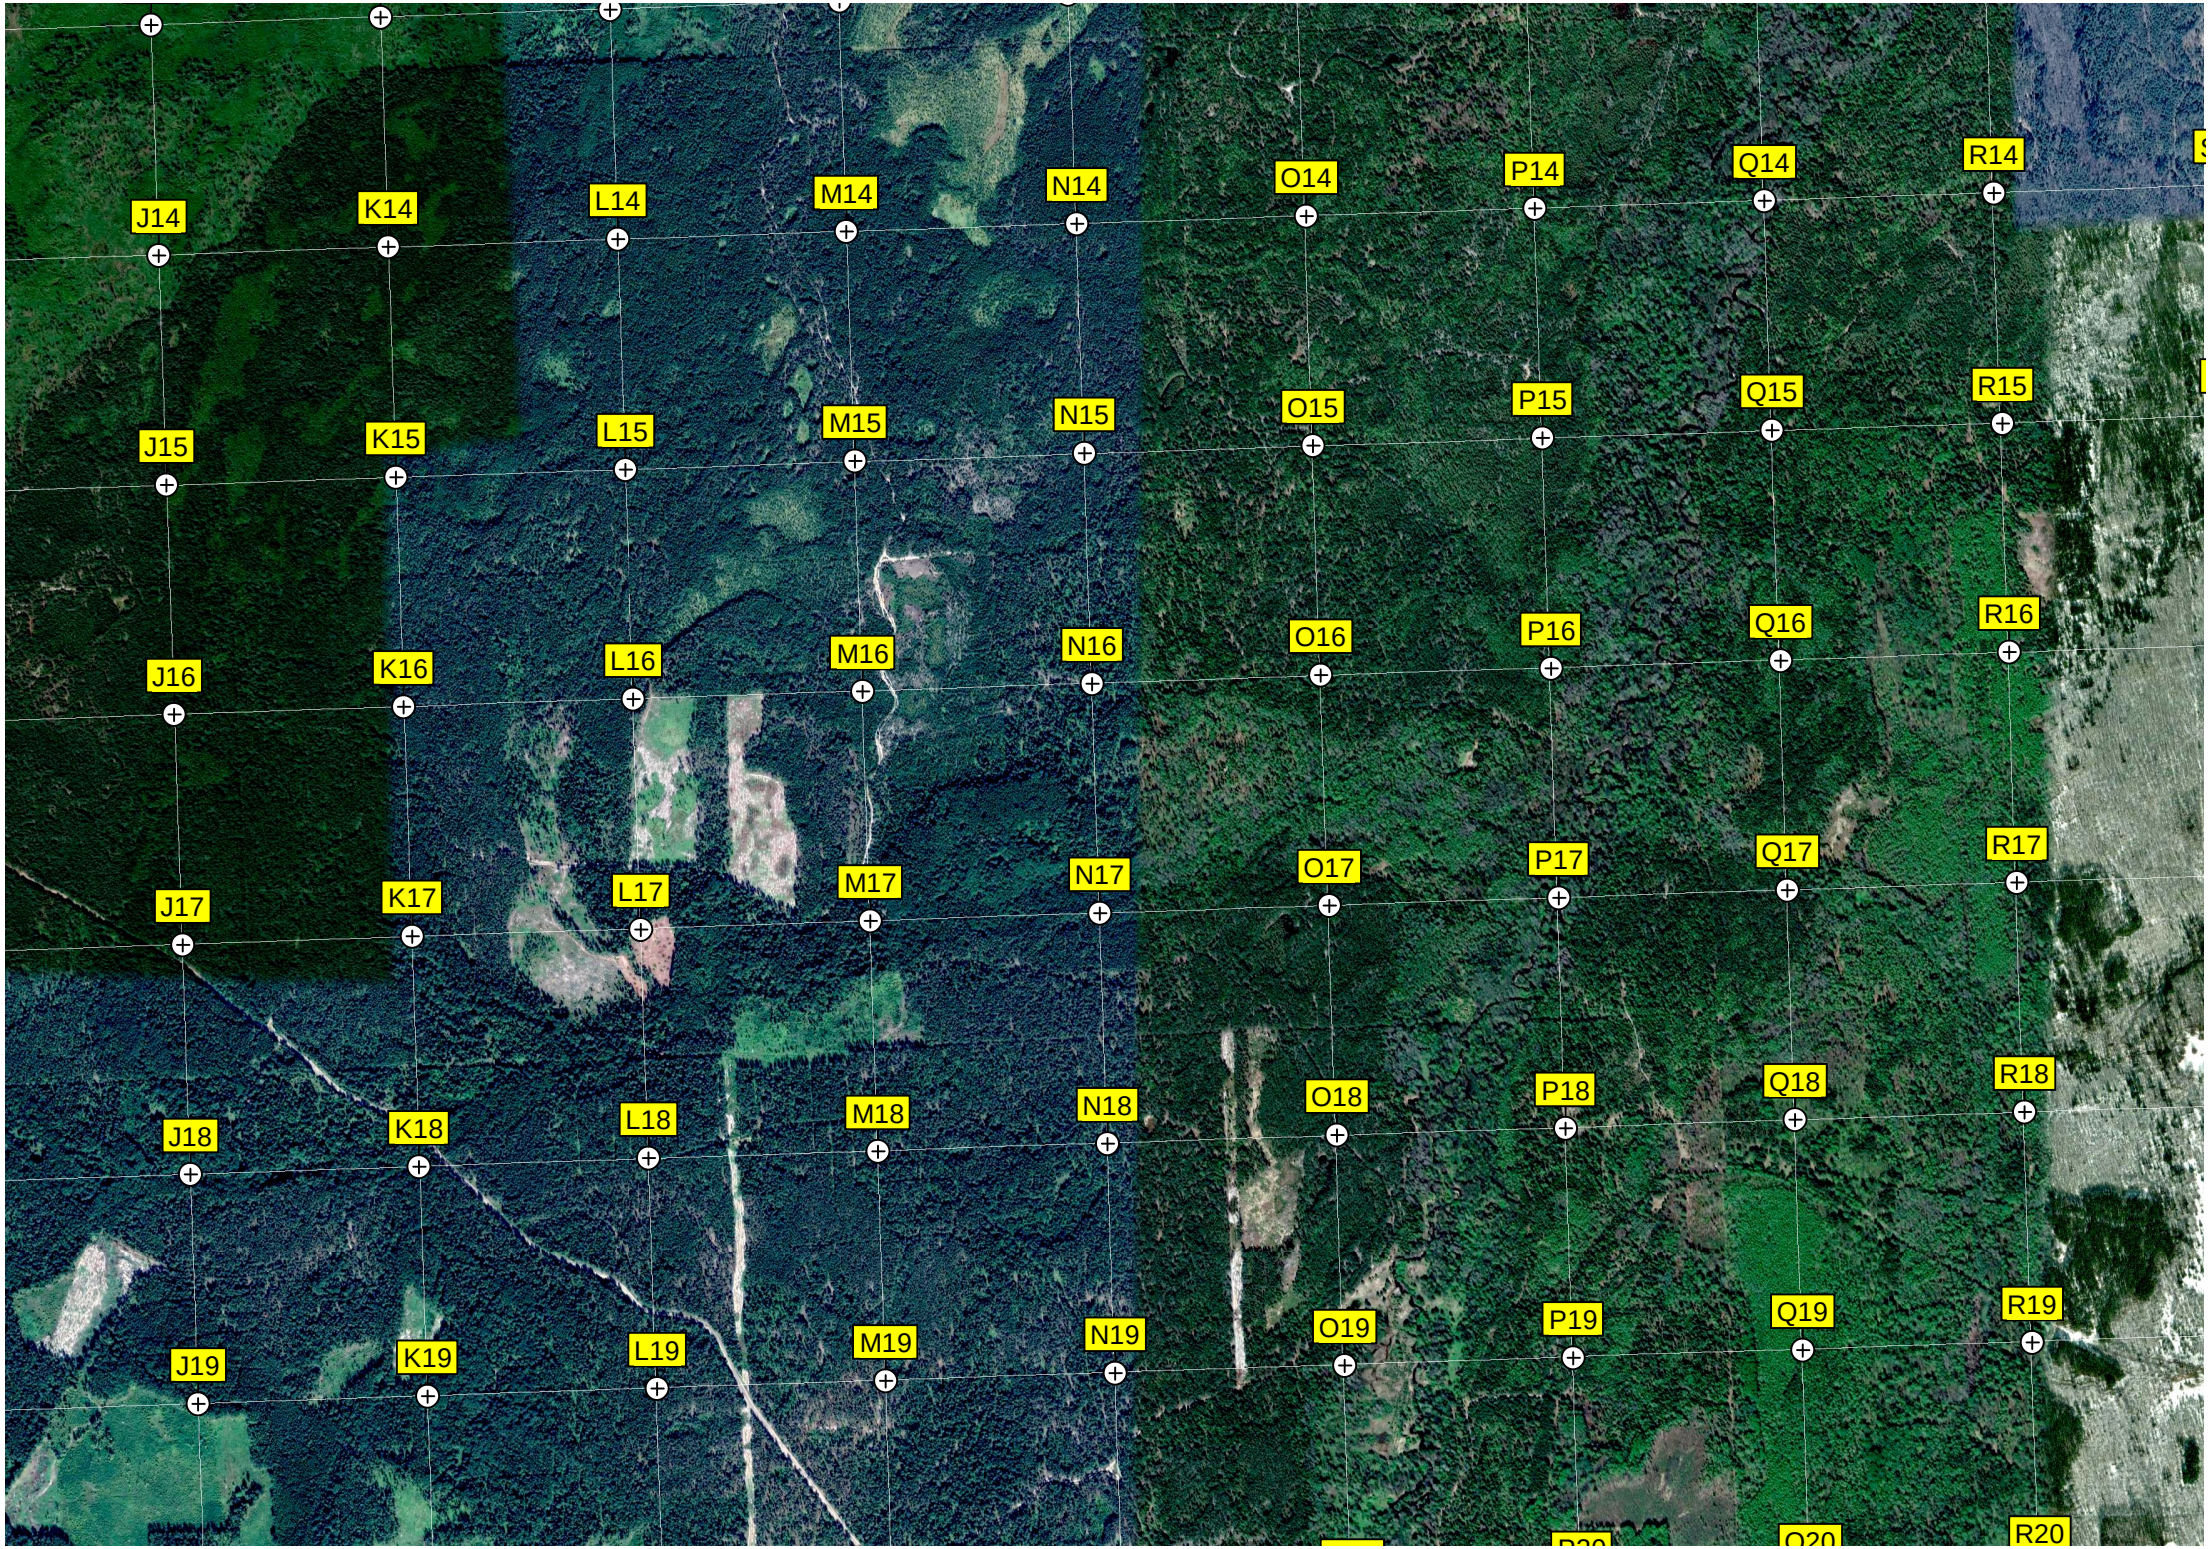

A7
B7
C7
D7
E7
F7
G7
H7
I7
A8
B8
C8
D8
E8
F8
G8
H8
I8
A9
B9
C9
D9
E9
F9
G9
H9
I9
A10
B10
C10
D10
E10
F10
G10
H10
I10
A11
B11
C11
D11
E11
F11
G11
H11
I11
A12
B12
C12
D12
E12
F12
G12
H12
I12
H13
I13

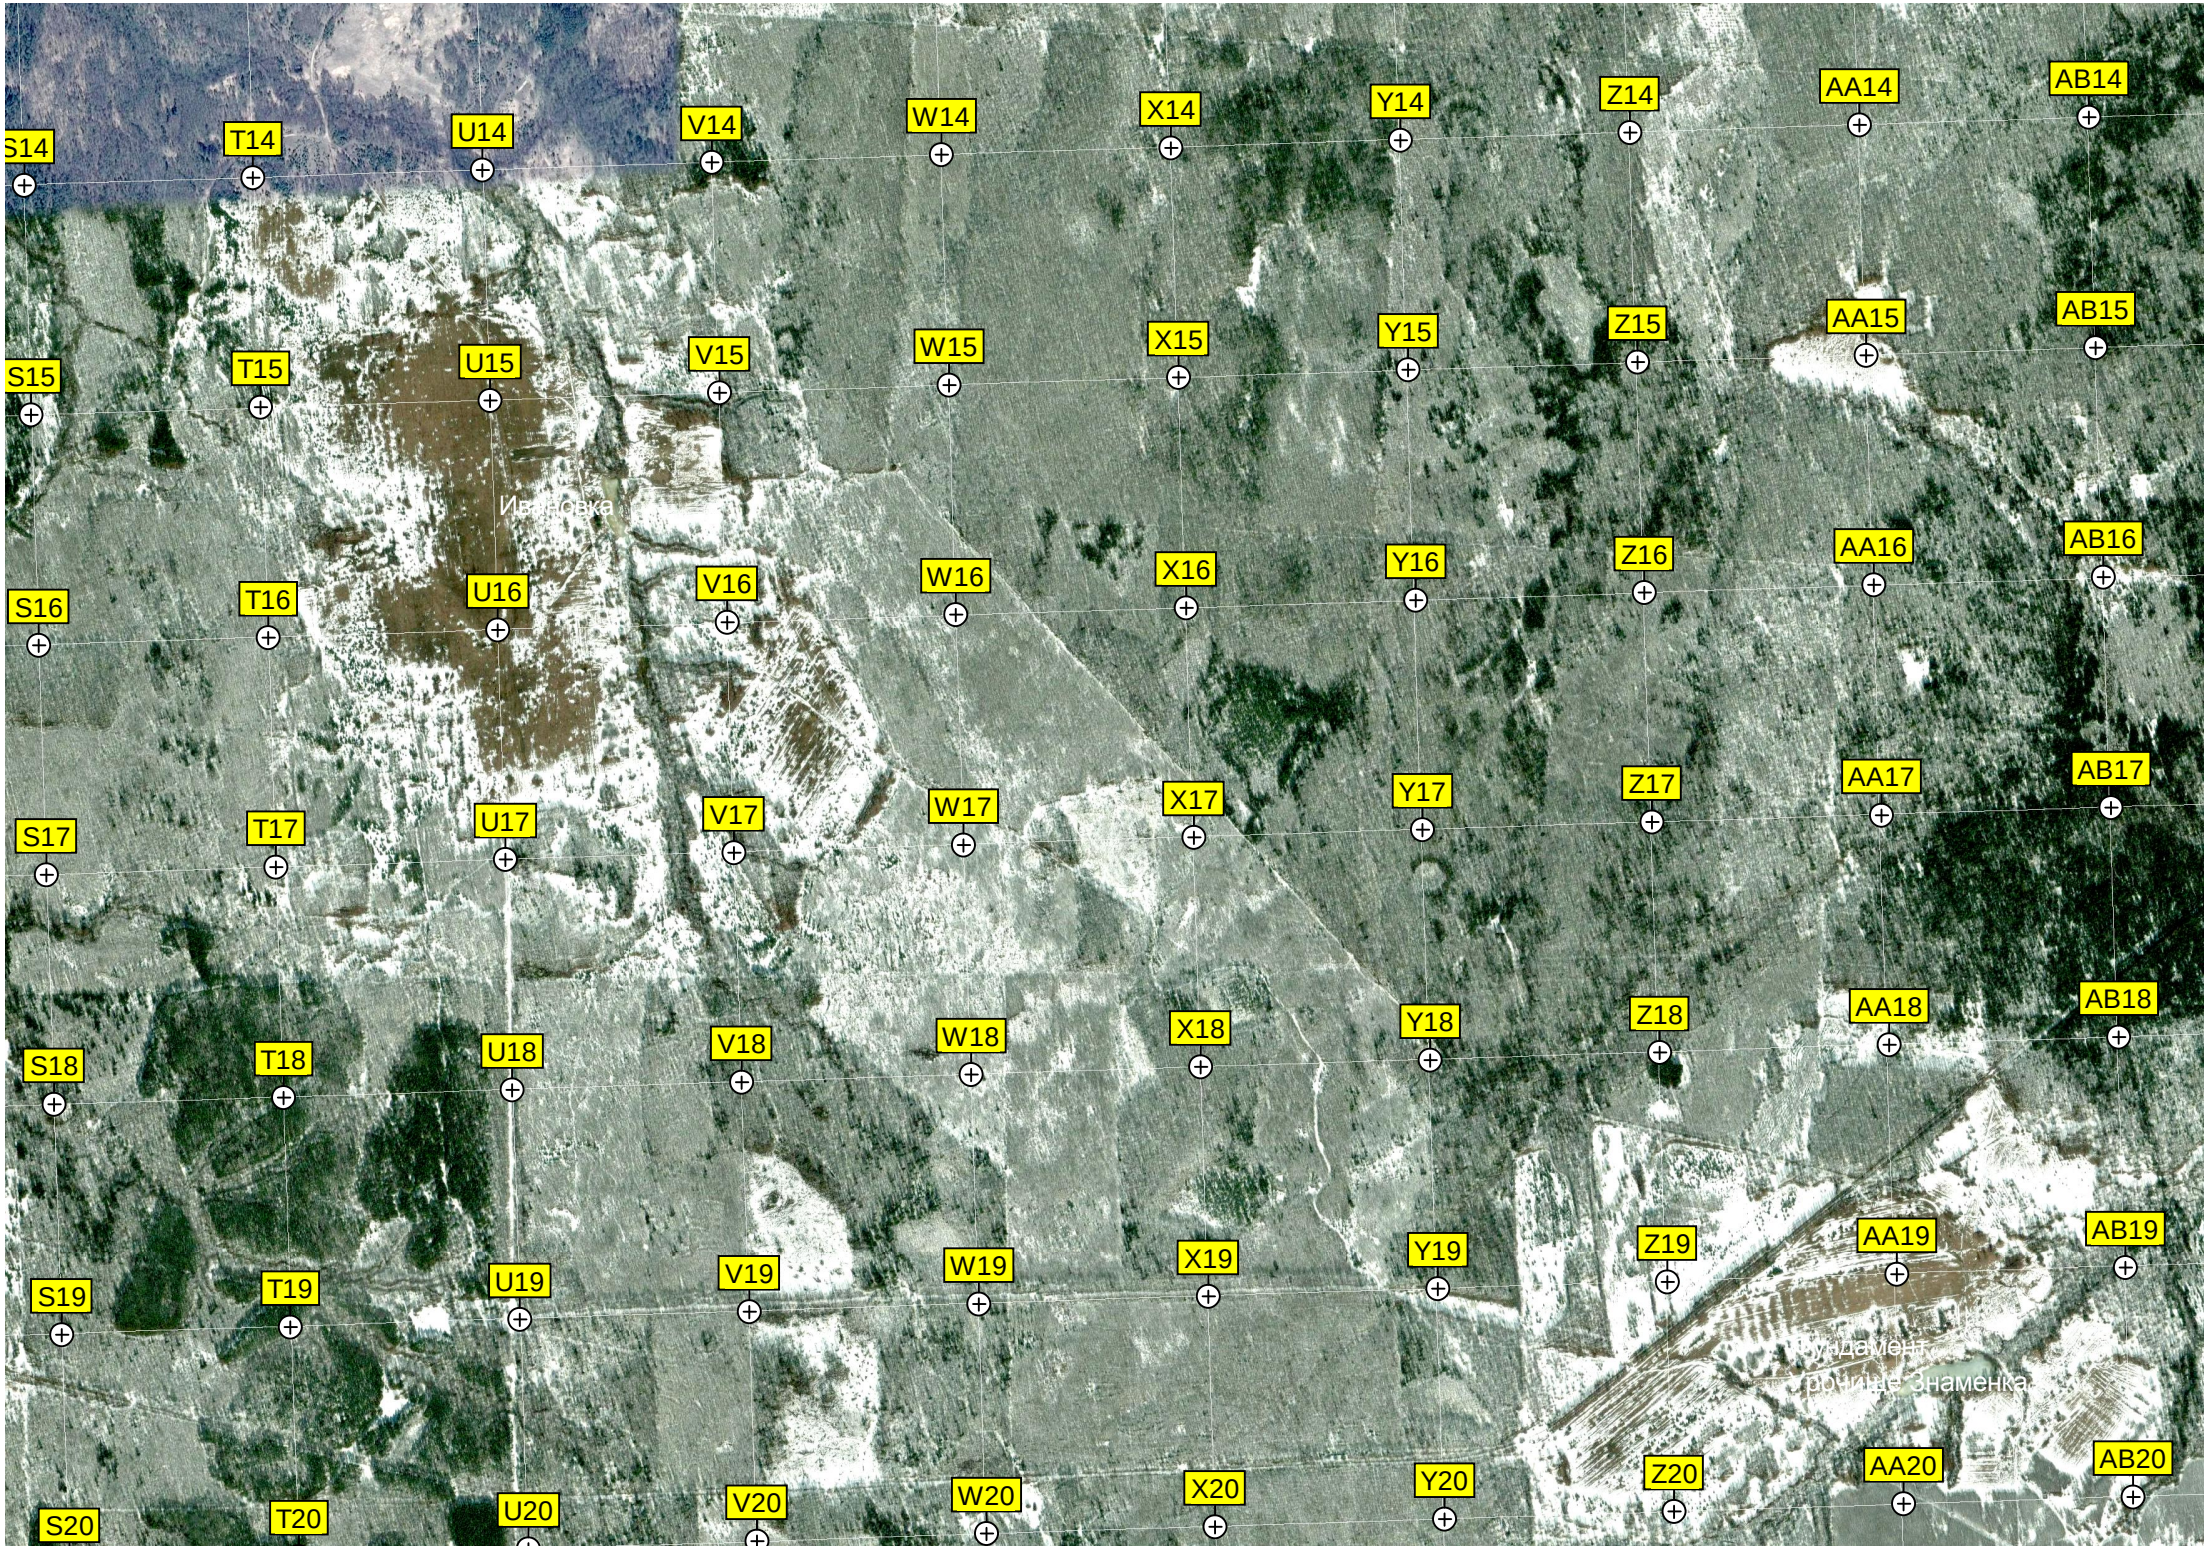

J7
K7
L7
M7
N7
O7
P7
Q7
R7
S7
J8
K8
L8
M8
N8
O8
P8
Q8
R8
S8
J9
K9
L9
M9
N9
O9
P9
Q9
R9
S9
J10
K10
L10
M10
N10
O10
P10
Q10
R10
J11
K11
L11
M11
N11
O11
P11
Q11
R11
J12
K12
L12
M12
N12
O12
P12
Q12
R12
J13
K13
L13
M13
N13
O13
P13
Q13
R13

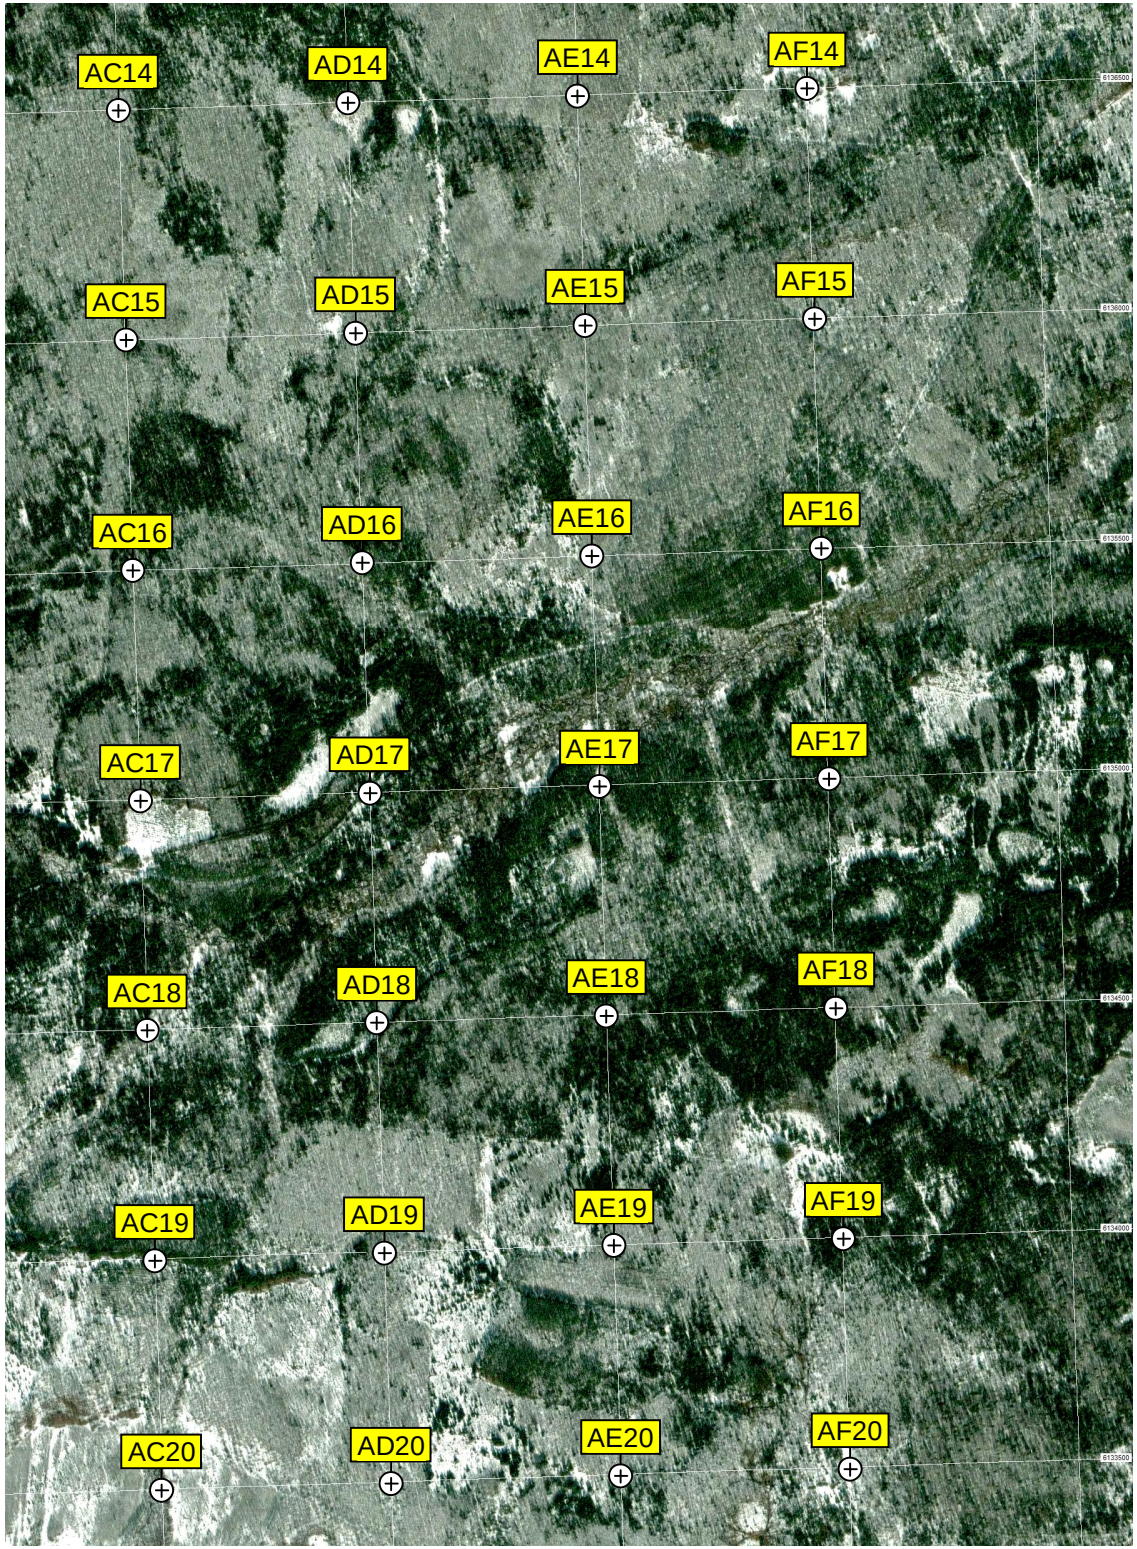

T7
U7
V7
W7
X7
Y7
Z7
AA7
AB7
T8
U8
V8
W8
X8
Y8
Z8
AA8
AB8
T9
U9
V9
W9
X9
Y9
Z9
AA9
AB9
T10
U10
V10
W10
X10
Y10
Z10
AA10
AB10
T11
U11
V11
W11
X11
Y11
Z11
AA11
AB11
T12
U12
V12
W12
X12
Y12
Z12
AA12
AB12
T13
U13
V13
W13
X13
Y13
Z13
AA13
AB13

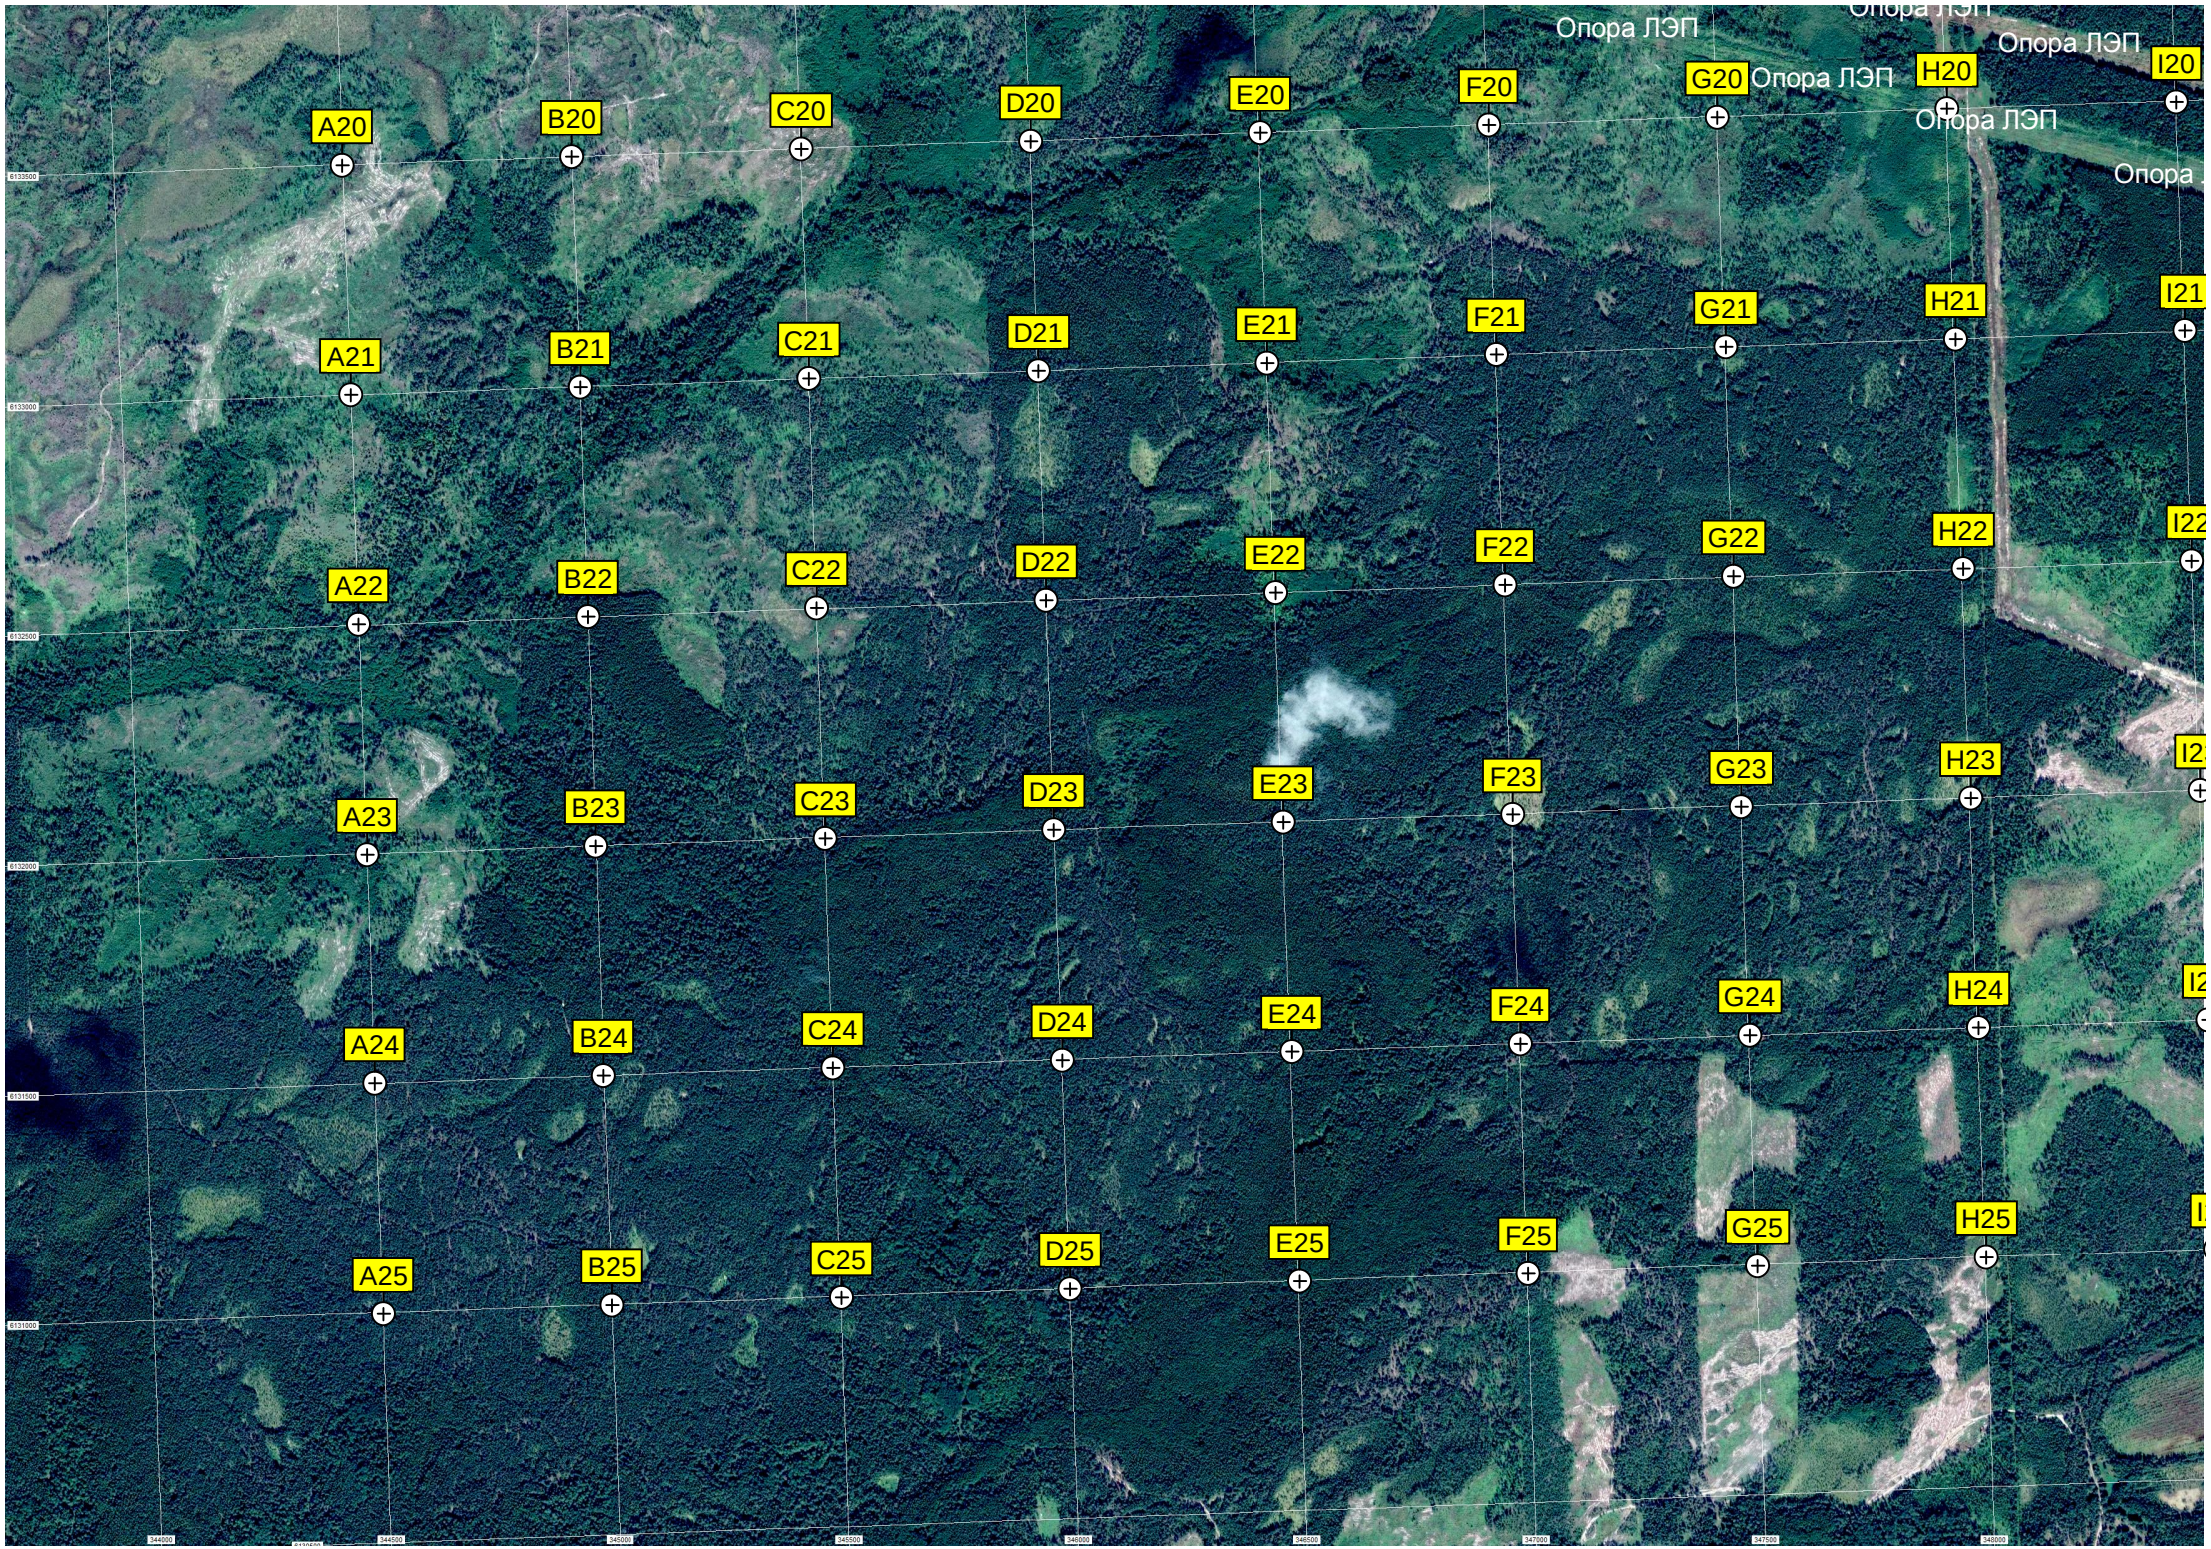

AC8
AD8
AE8
AF8
AC9
AD9
AE9
AF9
AC10
AD10
AE10
AF10
AC11
AD11
AE11
AF11
AC12
AD12
AE12
AF12
AC13
AD13
AE13
AF13

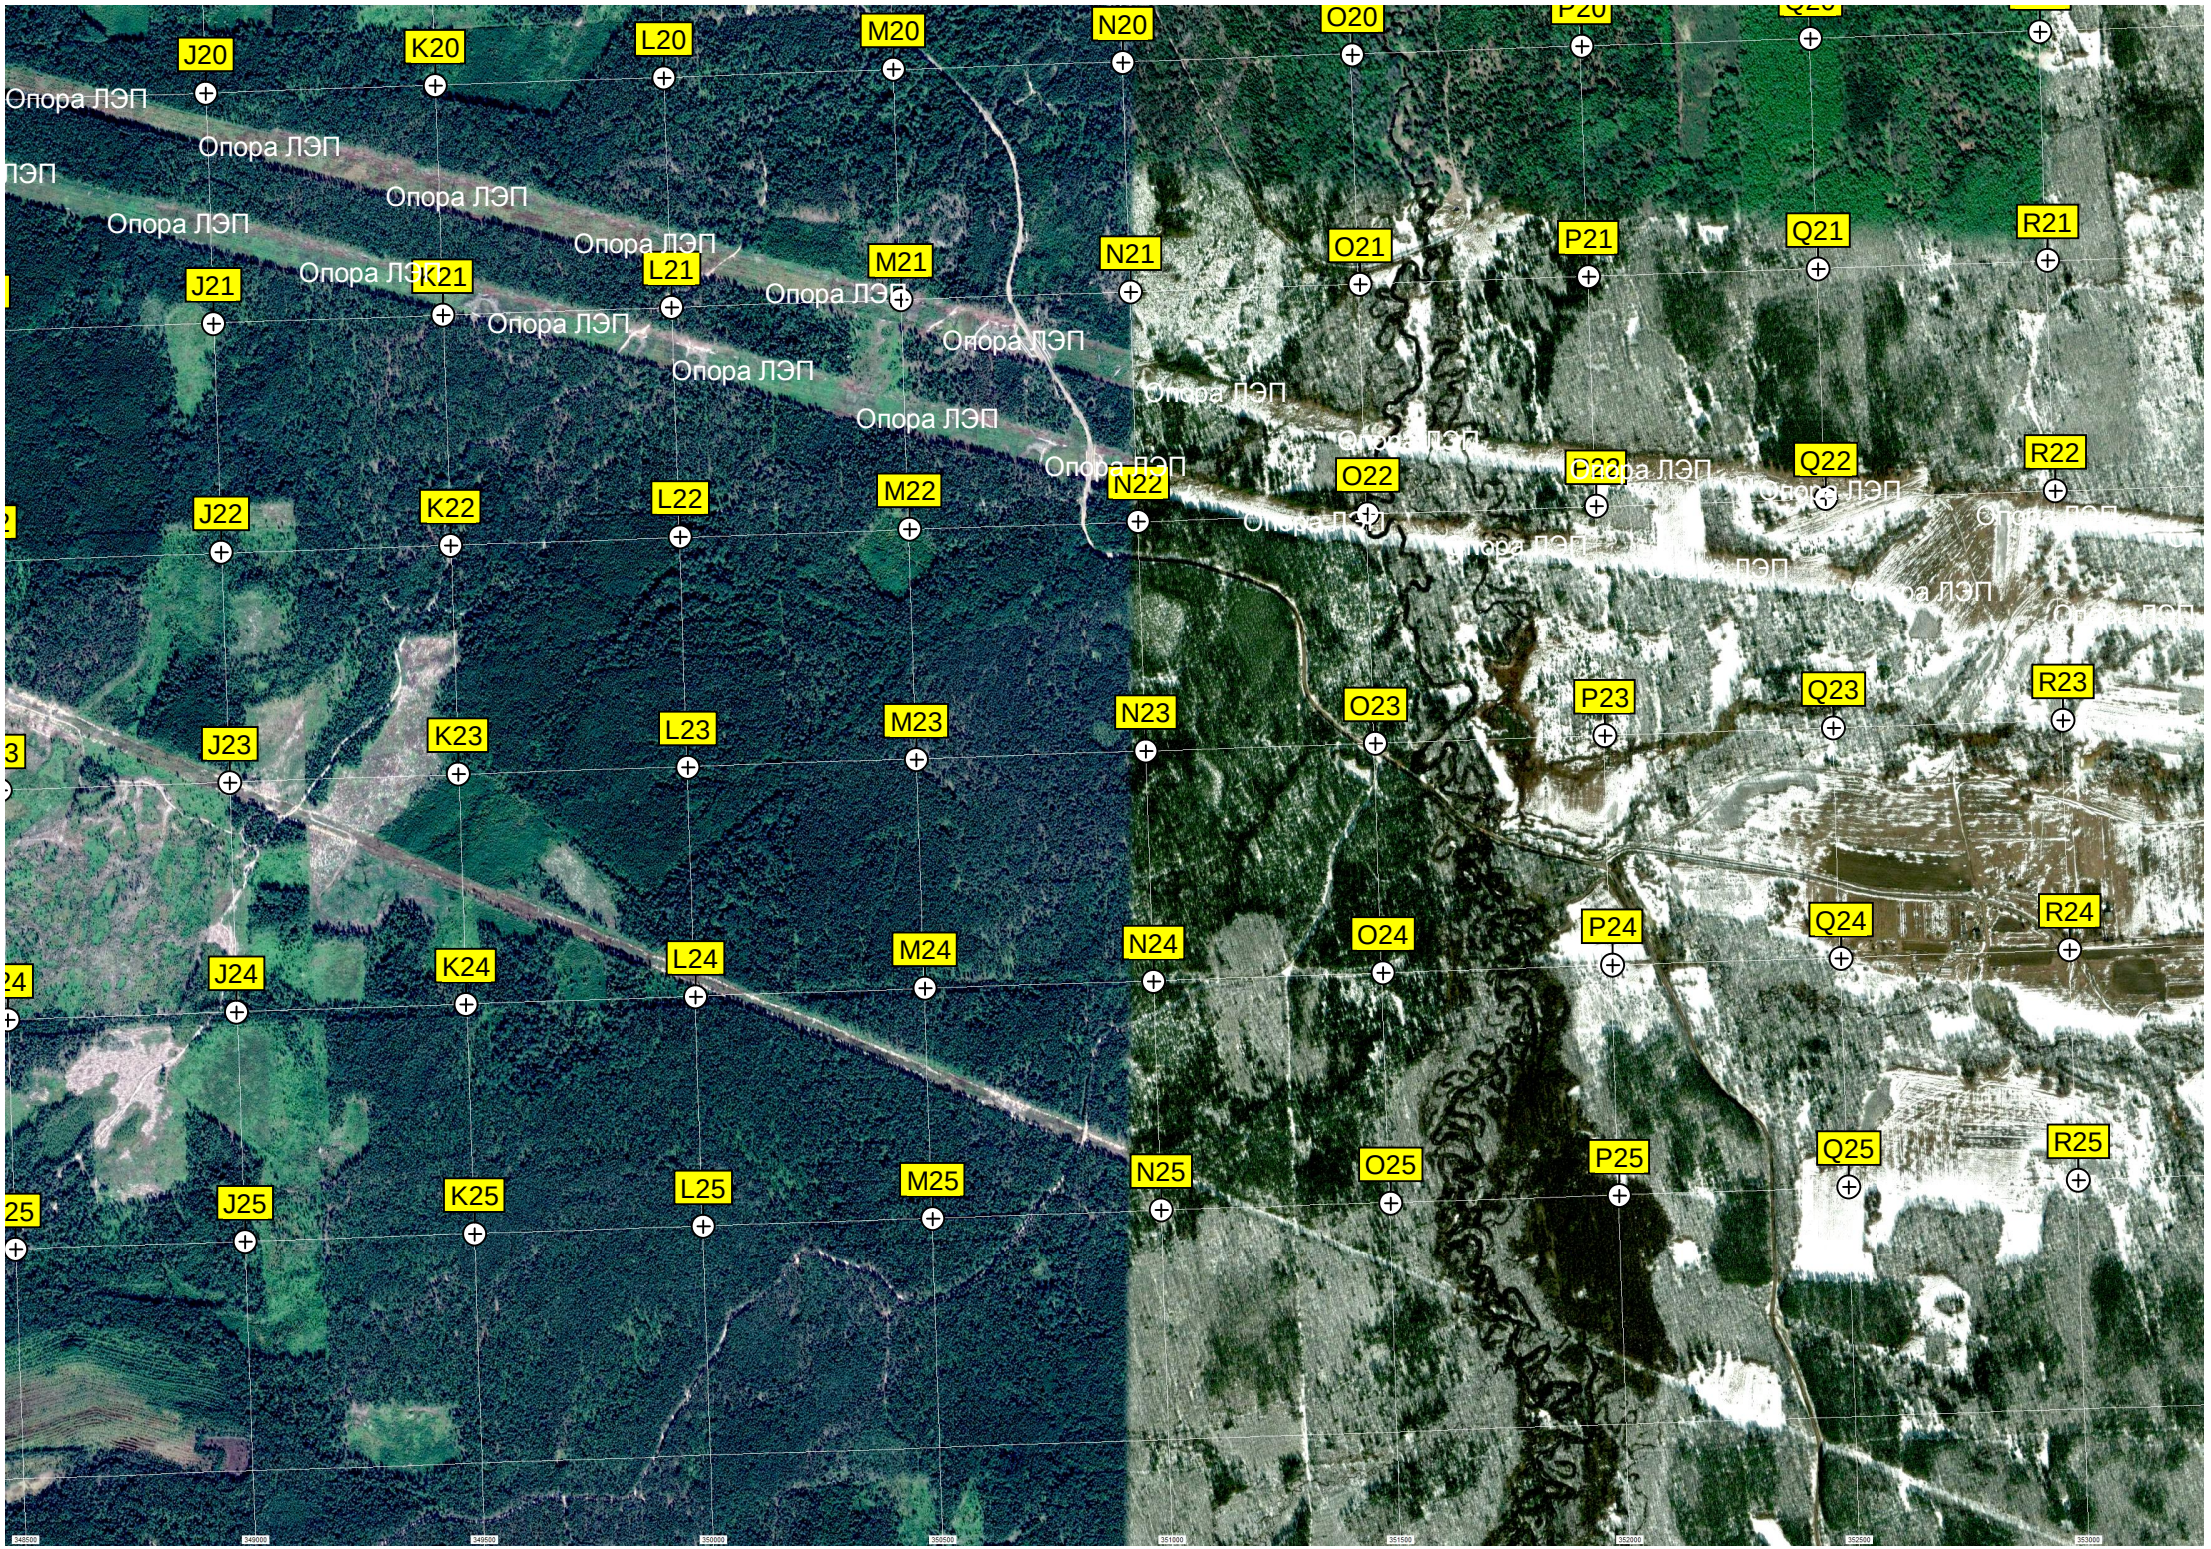

A13
B13
C13
D13
E13
F13
G13
A14
B14
C14
D14
E14
F14
G14
H14
I14
A15
B15
C15
D15
E15
F15
G15
H15
I15
A16
B16
C16
D16
E16
F16
G16
H16
I16
A17
B17
C17
D17
E17
F17
G17
H17
I17
A18
B18
C18
D18
E18
F18
G18
H18
I18
A19
B19
C19
D19
E19
F19
G19
H19
I19
Опора ЛЭП

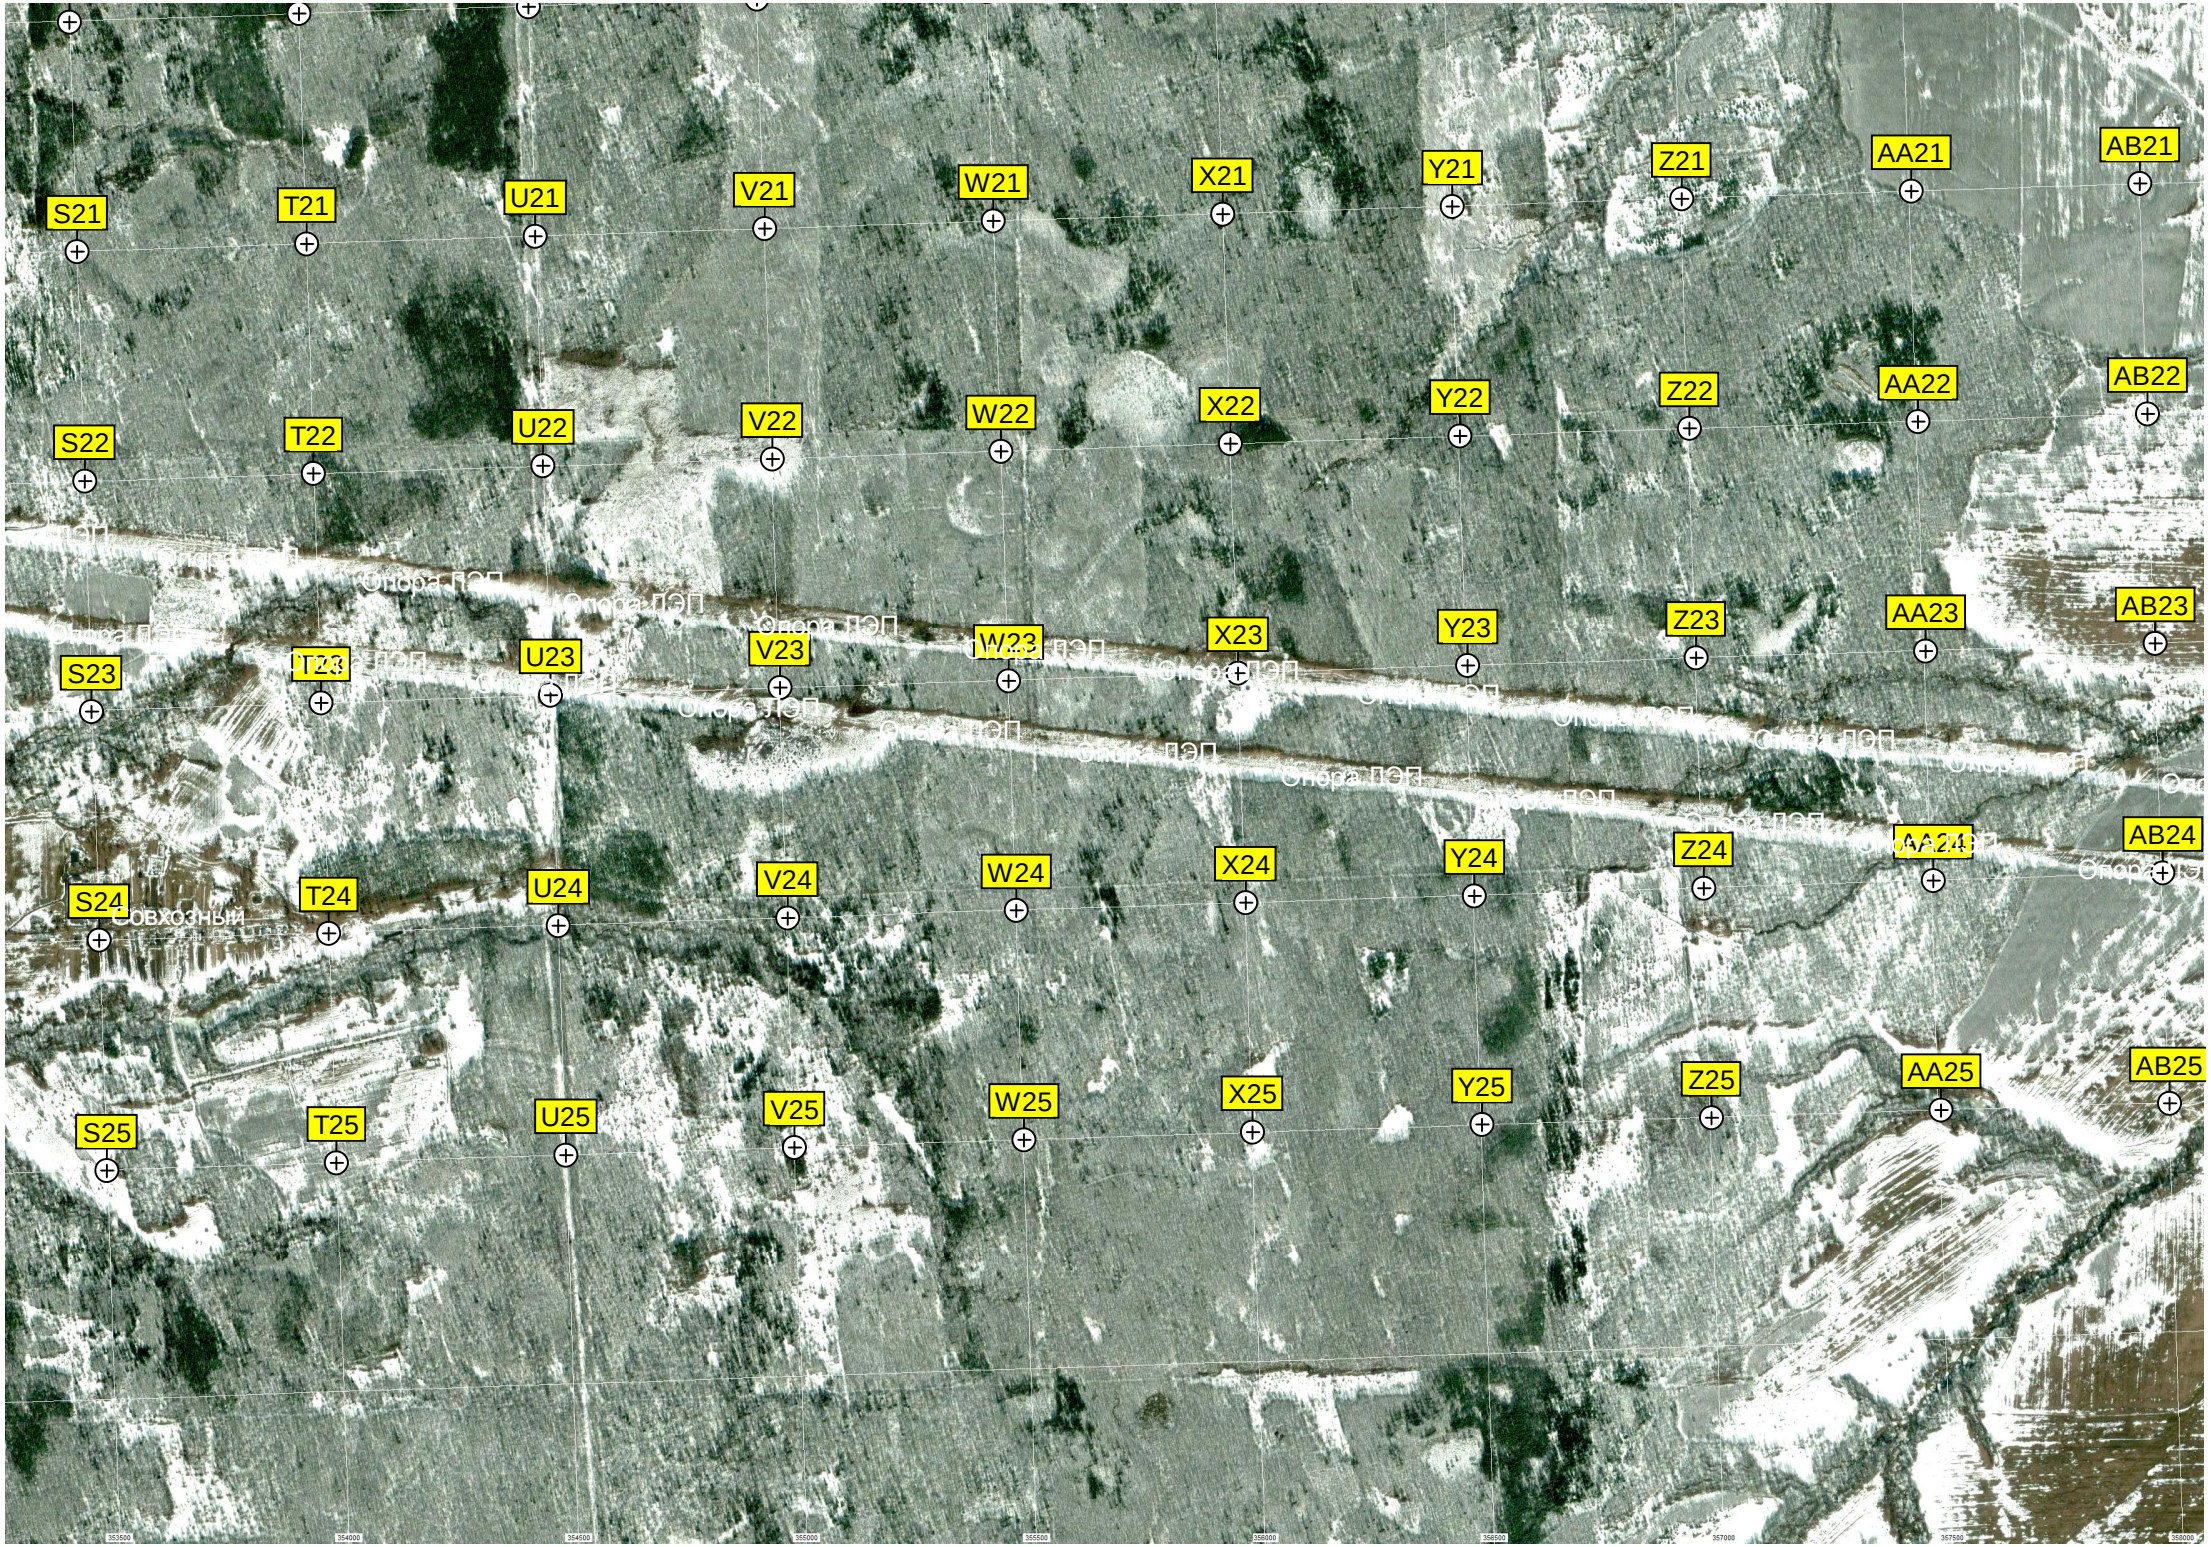

J14
K14
L14
M14
N14
O14
P14
Q14
R14
J15
K15
L15
M15
N15
O15
P15
Q15
R15
J16
K16
L16
M16
N16
O16
P16
Q16
R16
J17
K17
L17
M17
N17
O17
P17
Q17
R17
J18
K18
L18
M18
N18
O18
P18
Q18
R18
J19
K19
L19
M19
N19
O19
P19
Q19
R19
R20

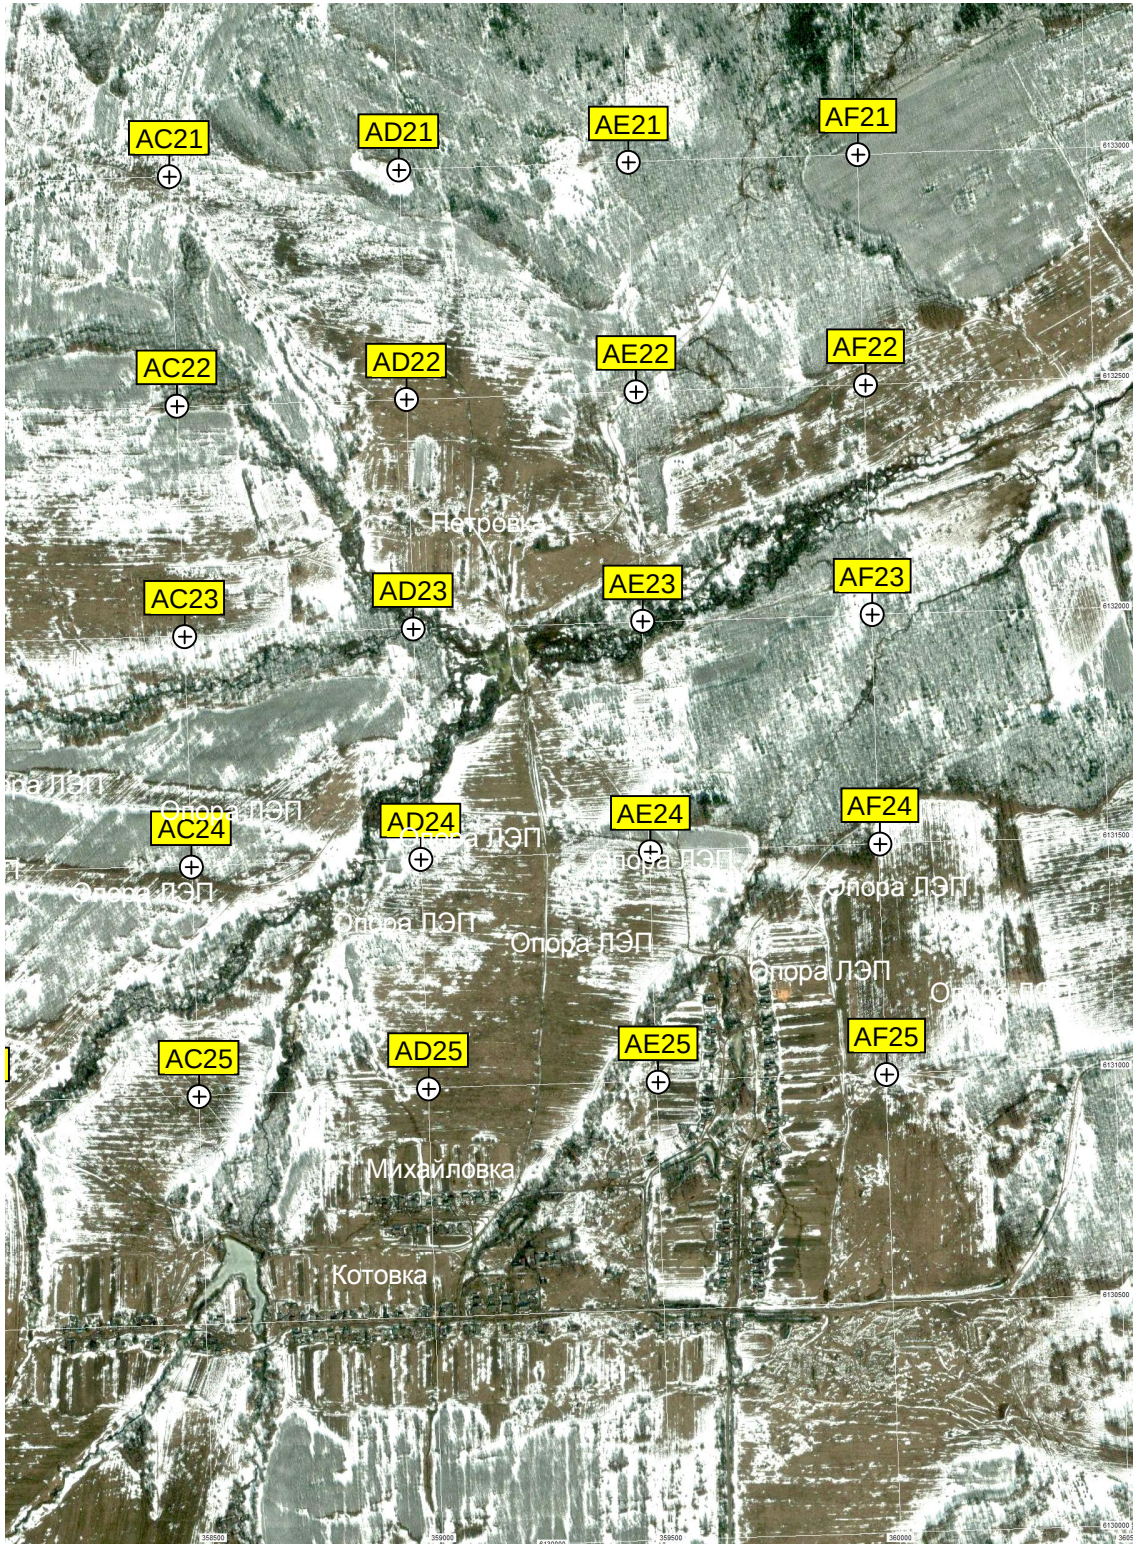

S14
T14
U14
V14
W14
X14
Y14
Z14
AA14
AB14
S15
T15
U15
V15
W15
X15
Y15
Z15
AA15
AB15
Ивановка
S16
T16
U16
V16
W16
X16
Y16
Z16
AA16
AB16
S17
T17
U17
V17
W17
X17
Y17
Z17
AA17
AB17
S18
T18
U18
V18
W18
X18
Y18
Z18
AA18
AB18
S19
T19
U19
V19
W19
X19
Y19
Z19
AA19
AB19
Фундамент
Урочище Знаменка
S20
T20
U20
V20
W20
X20
Y20
Z20
AA20
AB20


AC14
AD14
AE14
AF14
AC15
AD15
AE15
AF15
AC16
AD16
AE16
AF16
AC17
AD17
AE17
AF17
AC18
AD18
AE18
AF18
AC19
AD19
AE19
AF19
AC20
AD20
AE20
AF20


Опора ЛЭП
Опора ЛЭП
Опора ЛЭП
Опора ЛЭП
Опора ЛЭП
Опора
A20
B20
C20
D20
E20
F20
G20
H20
I20
A21
B21
C21
D21
E21
F21
G21
H21
I21
A22
B22
C22
D22
E22
F22
G22
H22
I22
A23
B23
C23
D23
E23
F23
G23
H23
A24
B24
C24
D24
E24
F24
G24
H24
A25
B25
C25
D25
E25
F25
G25
H25


J20
K20
L20
M20
N20
O20
P20
Опора ЛЭП
J21
K21
L21
M21
N21
O21
P21
Q21
R21
J22
K22
L22
M22
N22
O22
P22
Q22
R22
J23
K23
L23
M23
N23
O23
P23
Q23
R23
J24
K24
L24
M24
N24
O24
P24
Q24
R24
J25
K25
L25
M25
N25
O25
P25
Q25
R25


S21
T21
U21
V21
W21
X21
Y21
Z21
AA21
AB21
S22
T22
U22
V22
W22
X22
Y22
Z22
AA22
AB22
S23
T23
U23
V23
W23
X23
Y23
Z23
AA23
AB23
S24
T24
U24
V24
W24
X24
Y24
Z24
AA24
AB24
S25
T25
U25
V25
W25
X25
Y25
Z25
AA25
AB25
Опора ЛЭП
Совхозный


AC21
AD21
AE21
AF21
AC22
AD22
AE22
AF22
Петровка
AC23
AD23
AE23
AF23
Опора ЛЭП
AC24
AD24
AE24
AF24
Опора ЛЭП
Опора ЛЭП
Опора ЛЭП
Опора ЛЭП
Опора ЛЭП
AC25
AD25
AE25
AF25
Михайловка
Котовка