










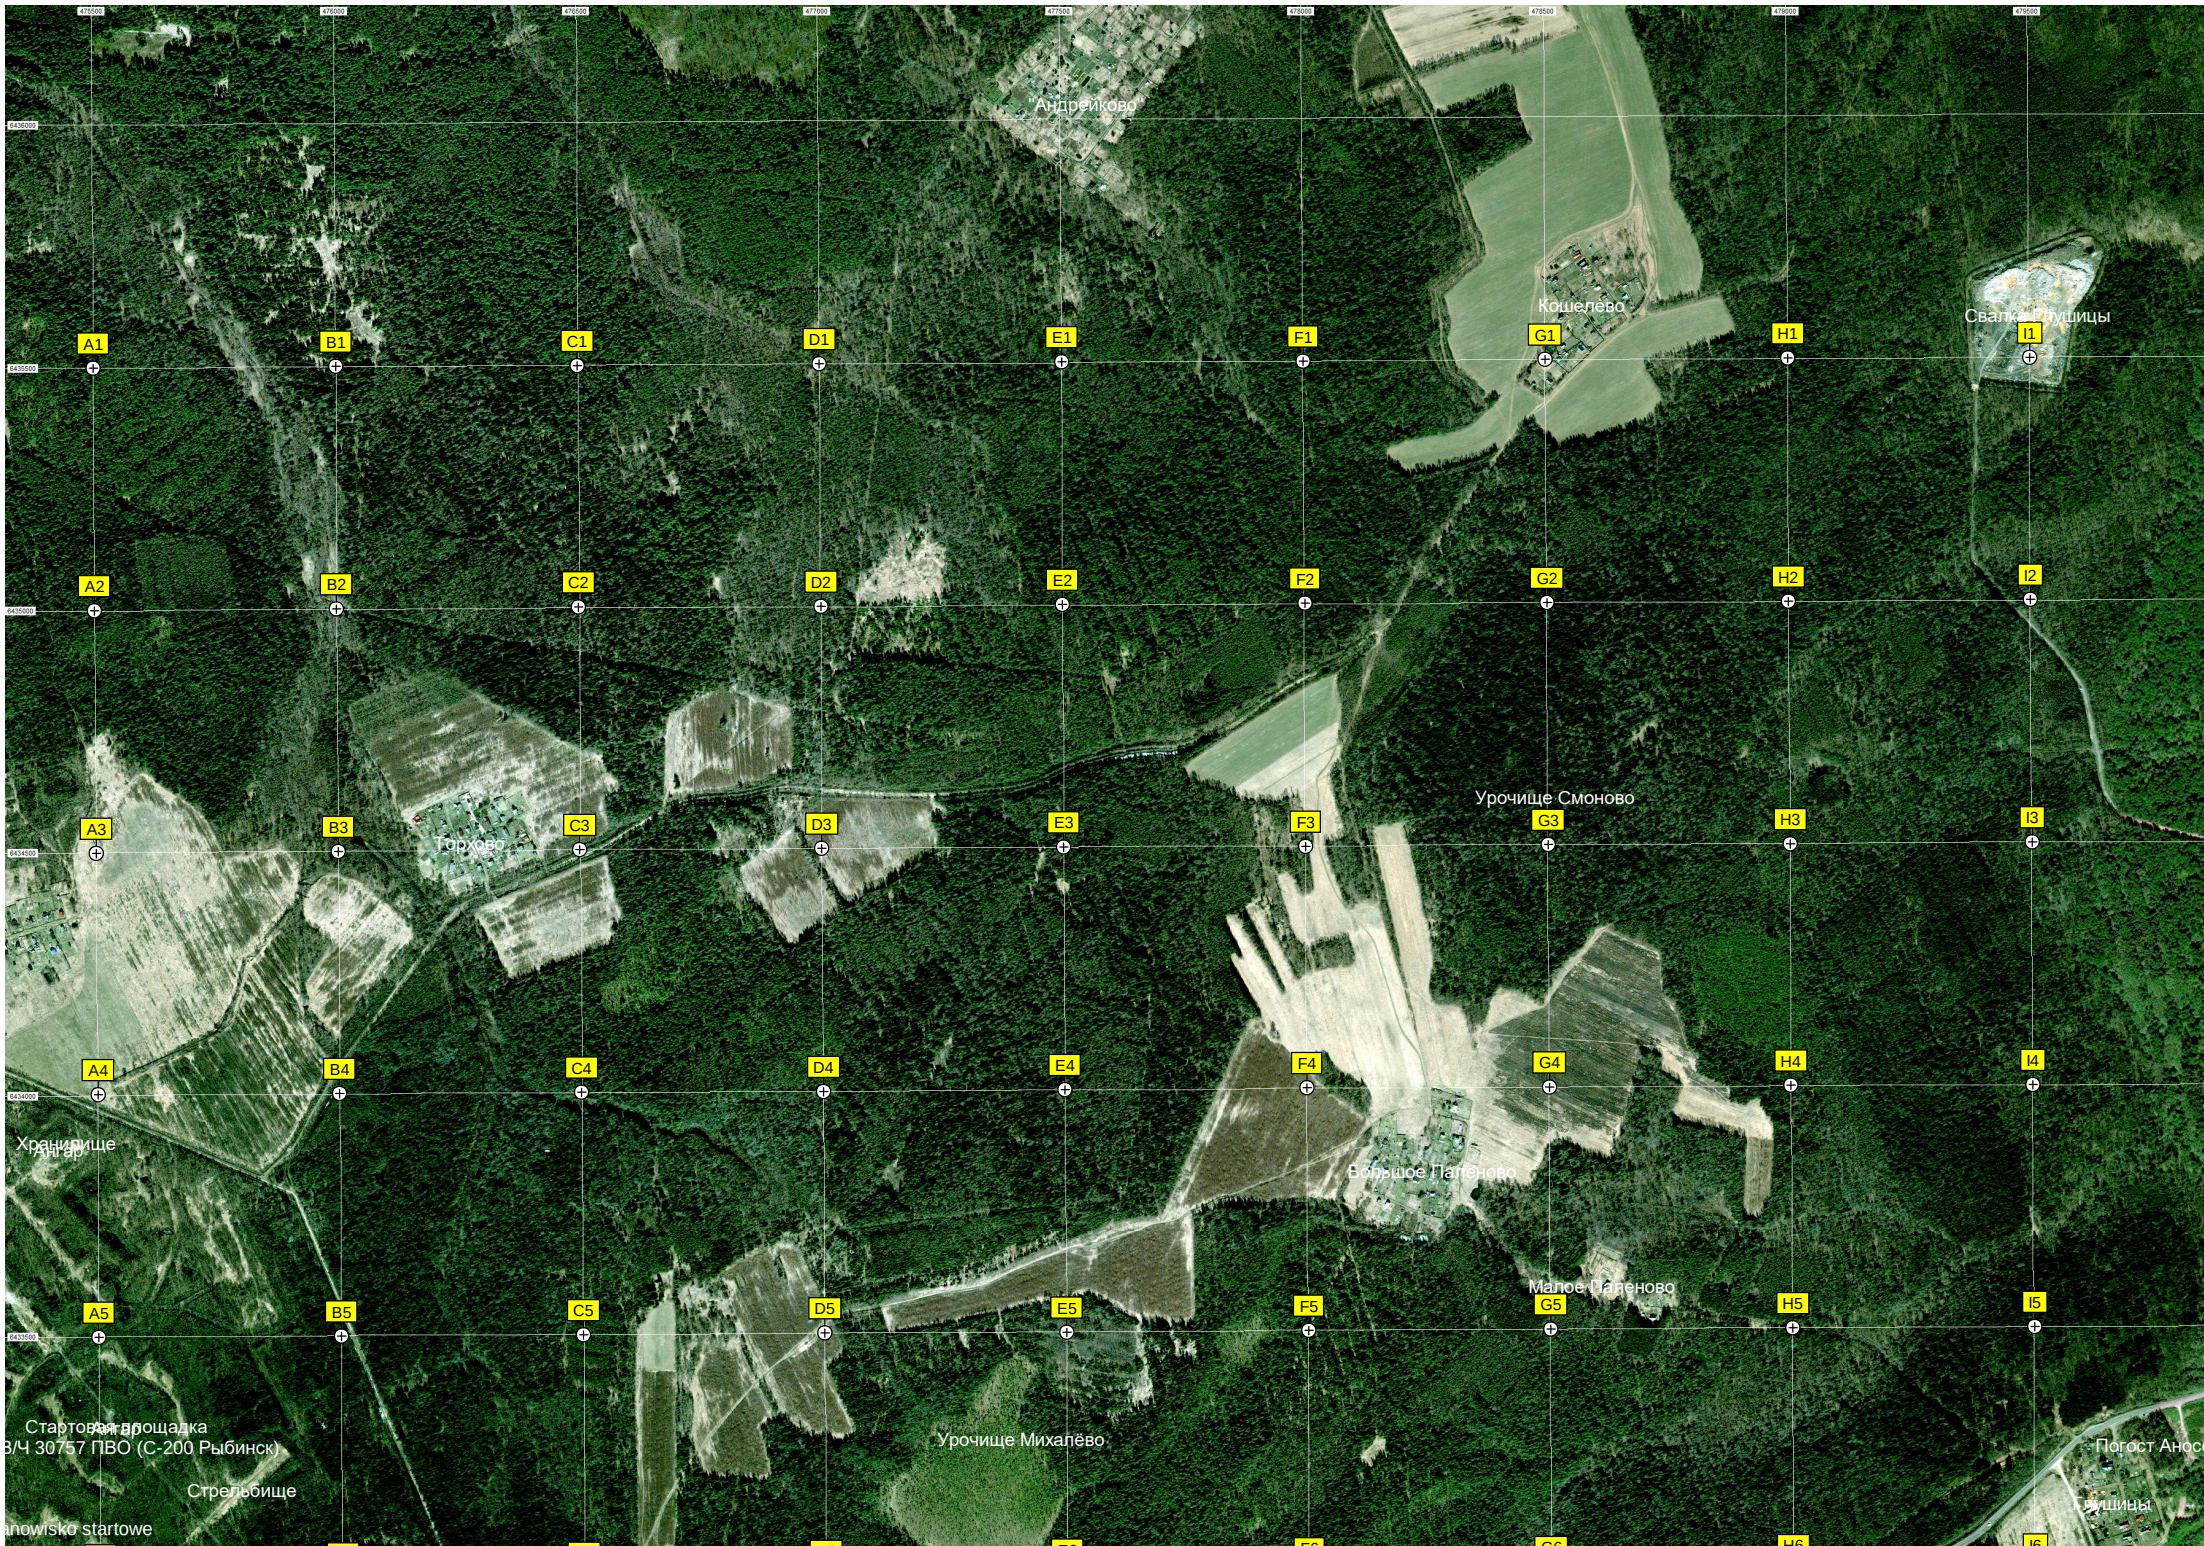


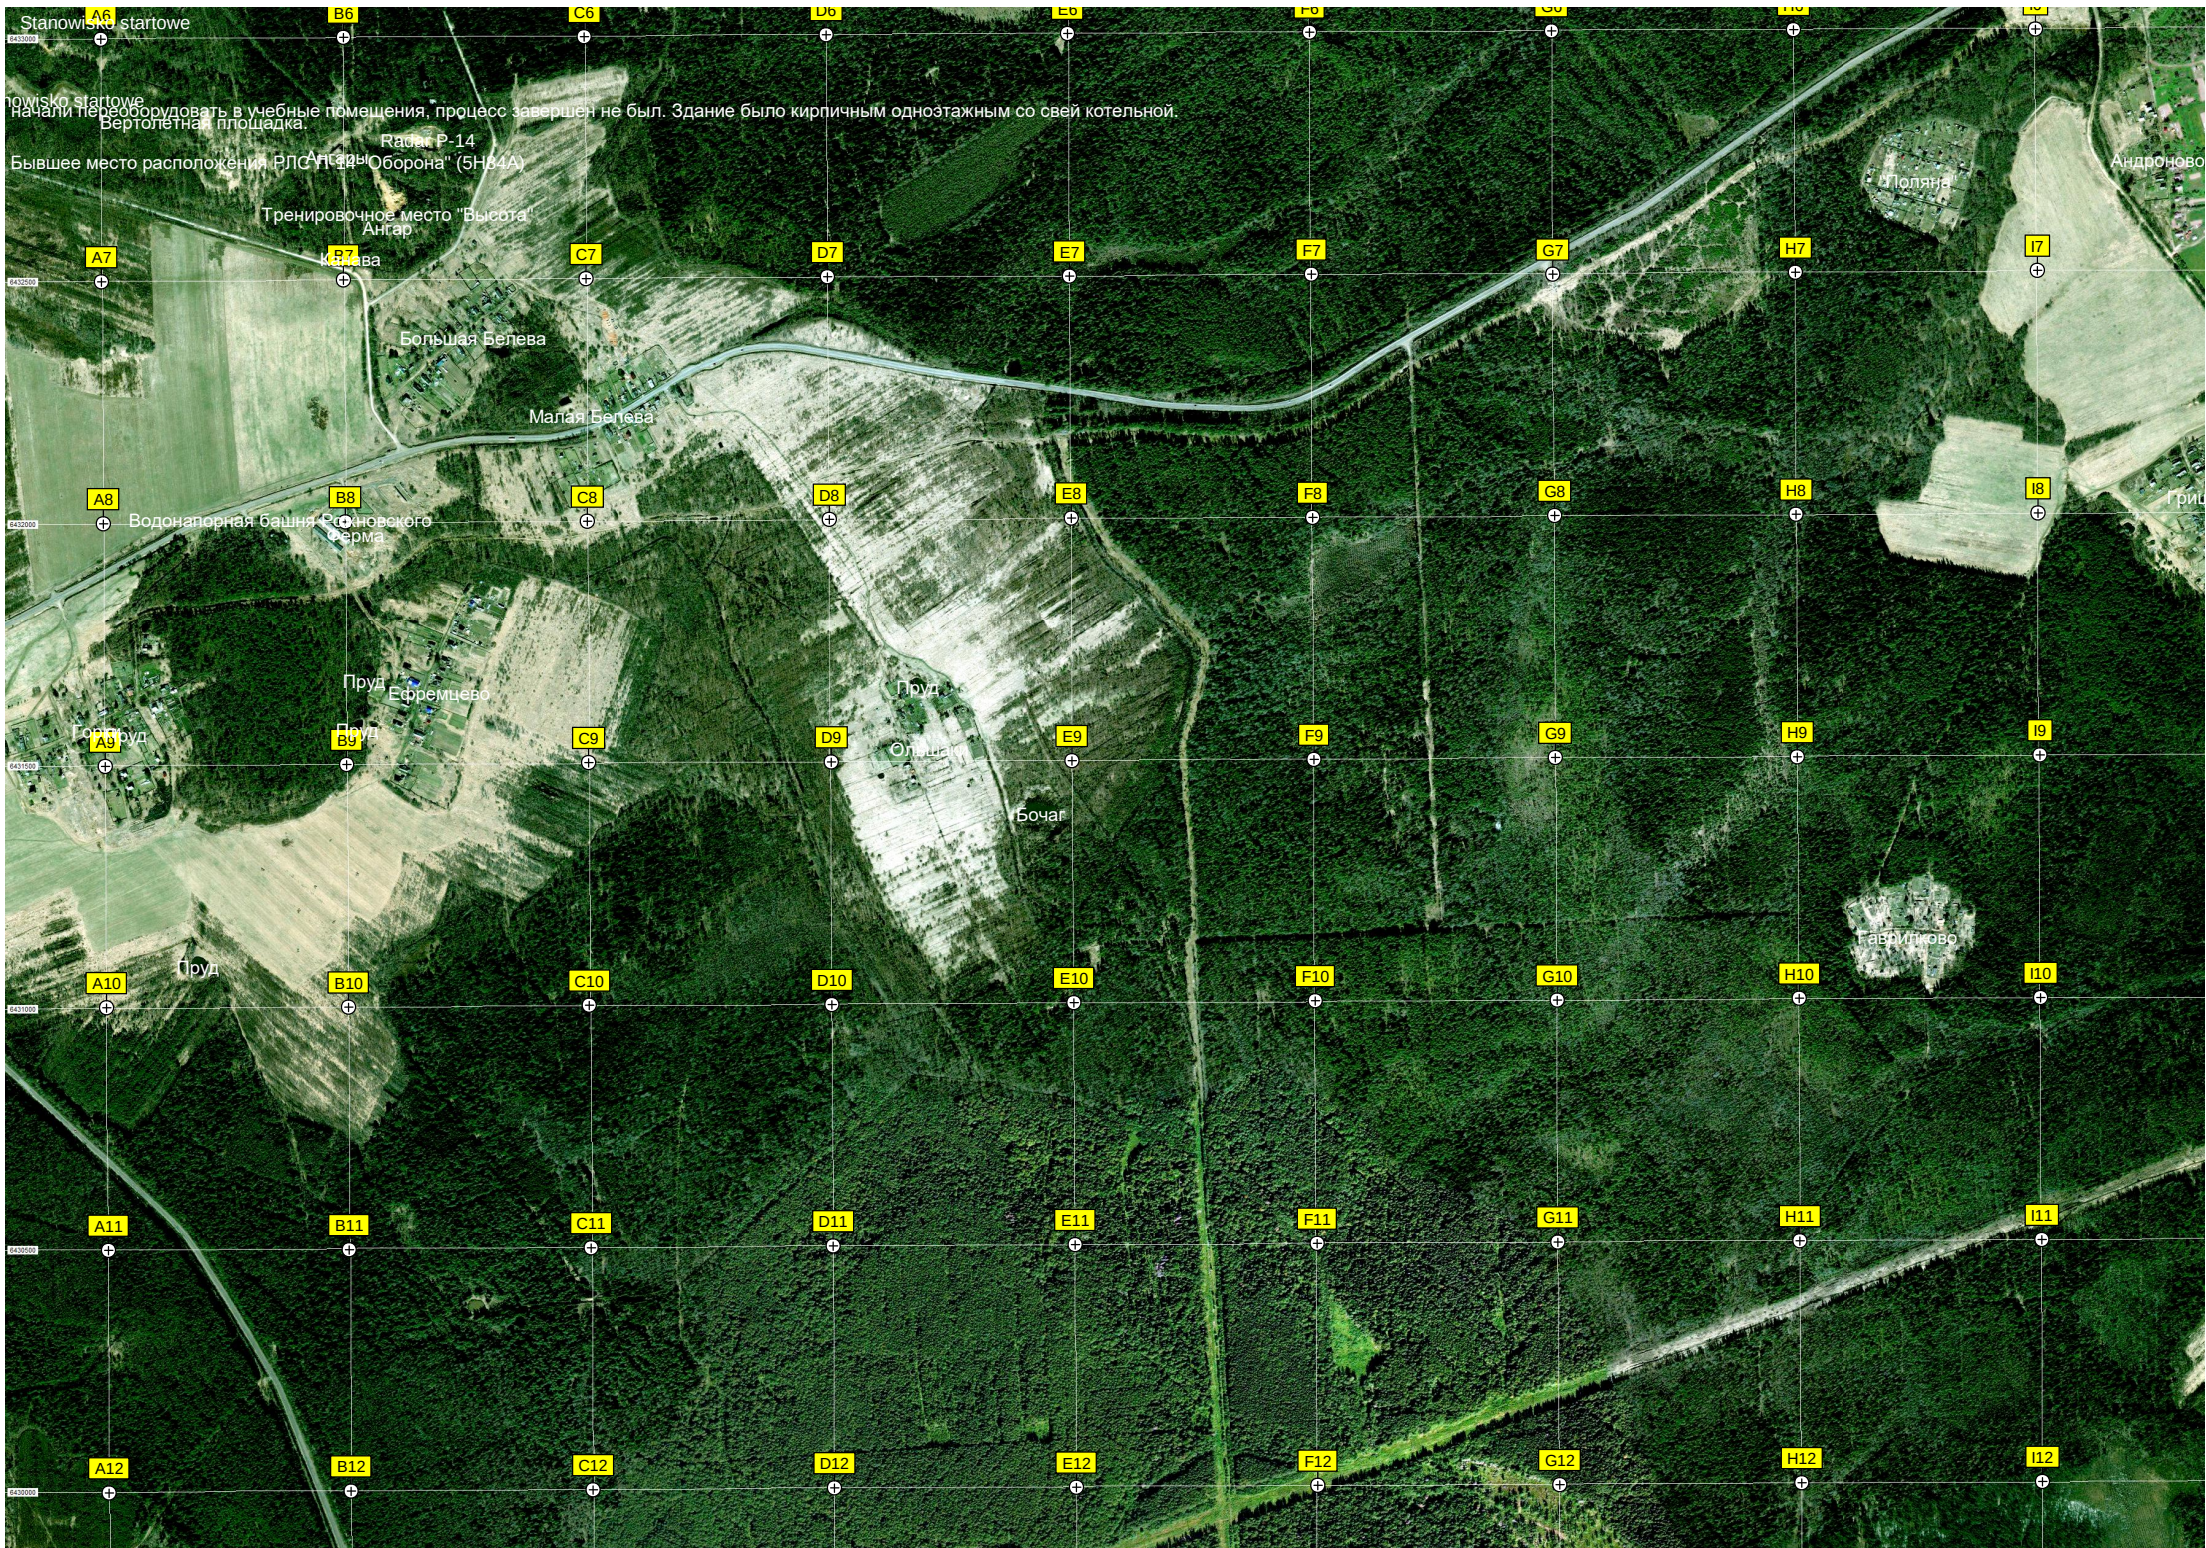

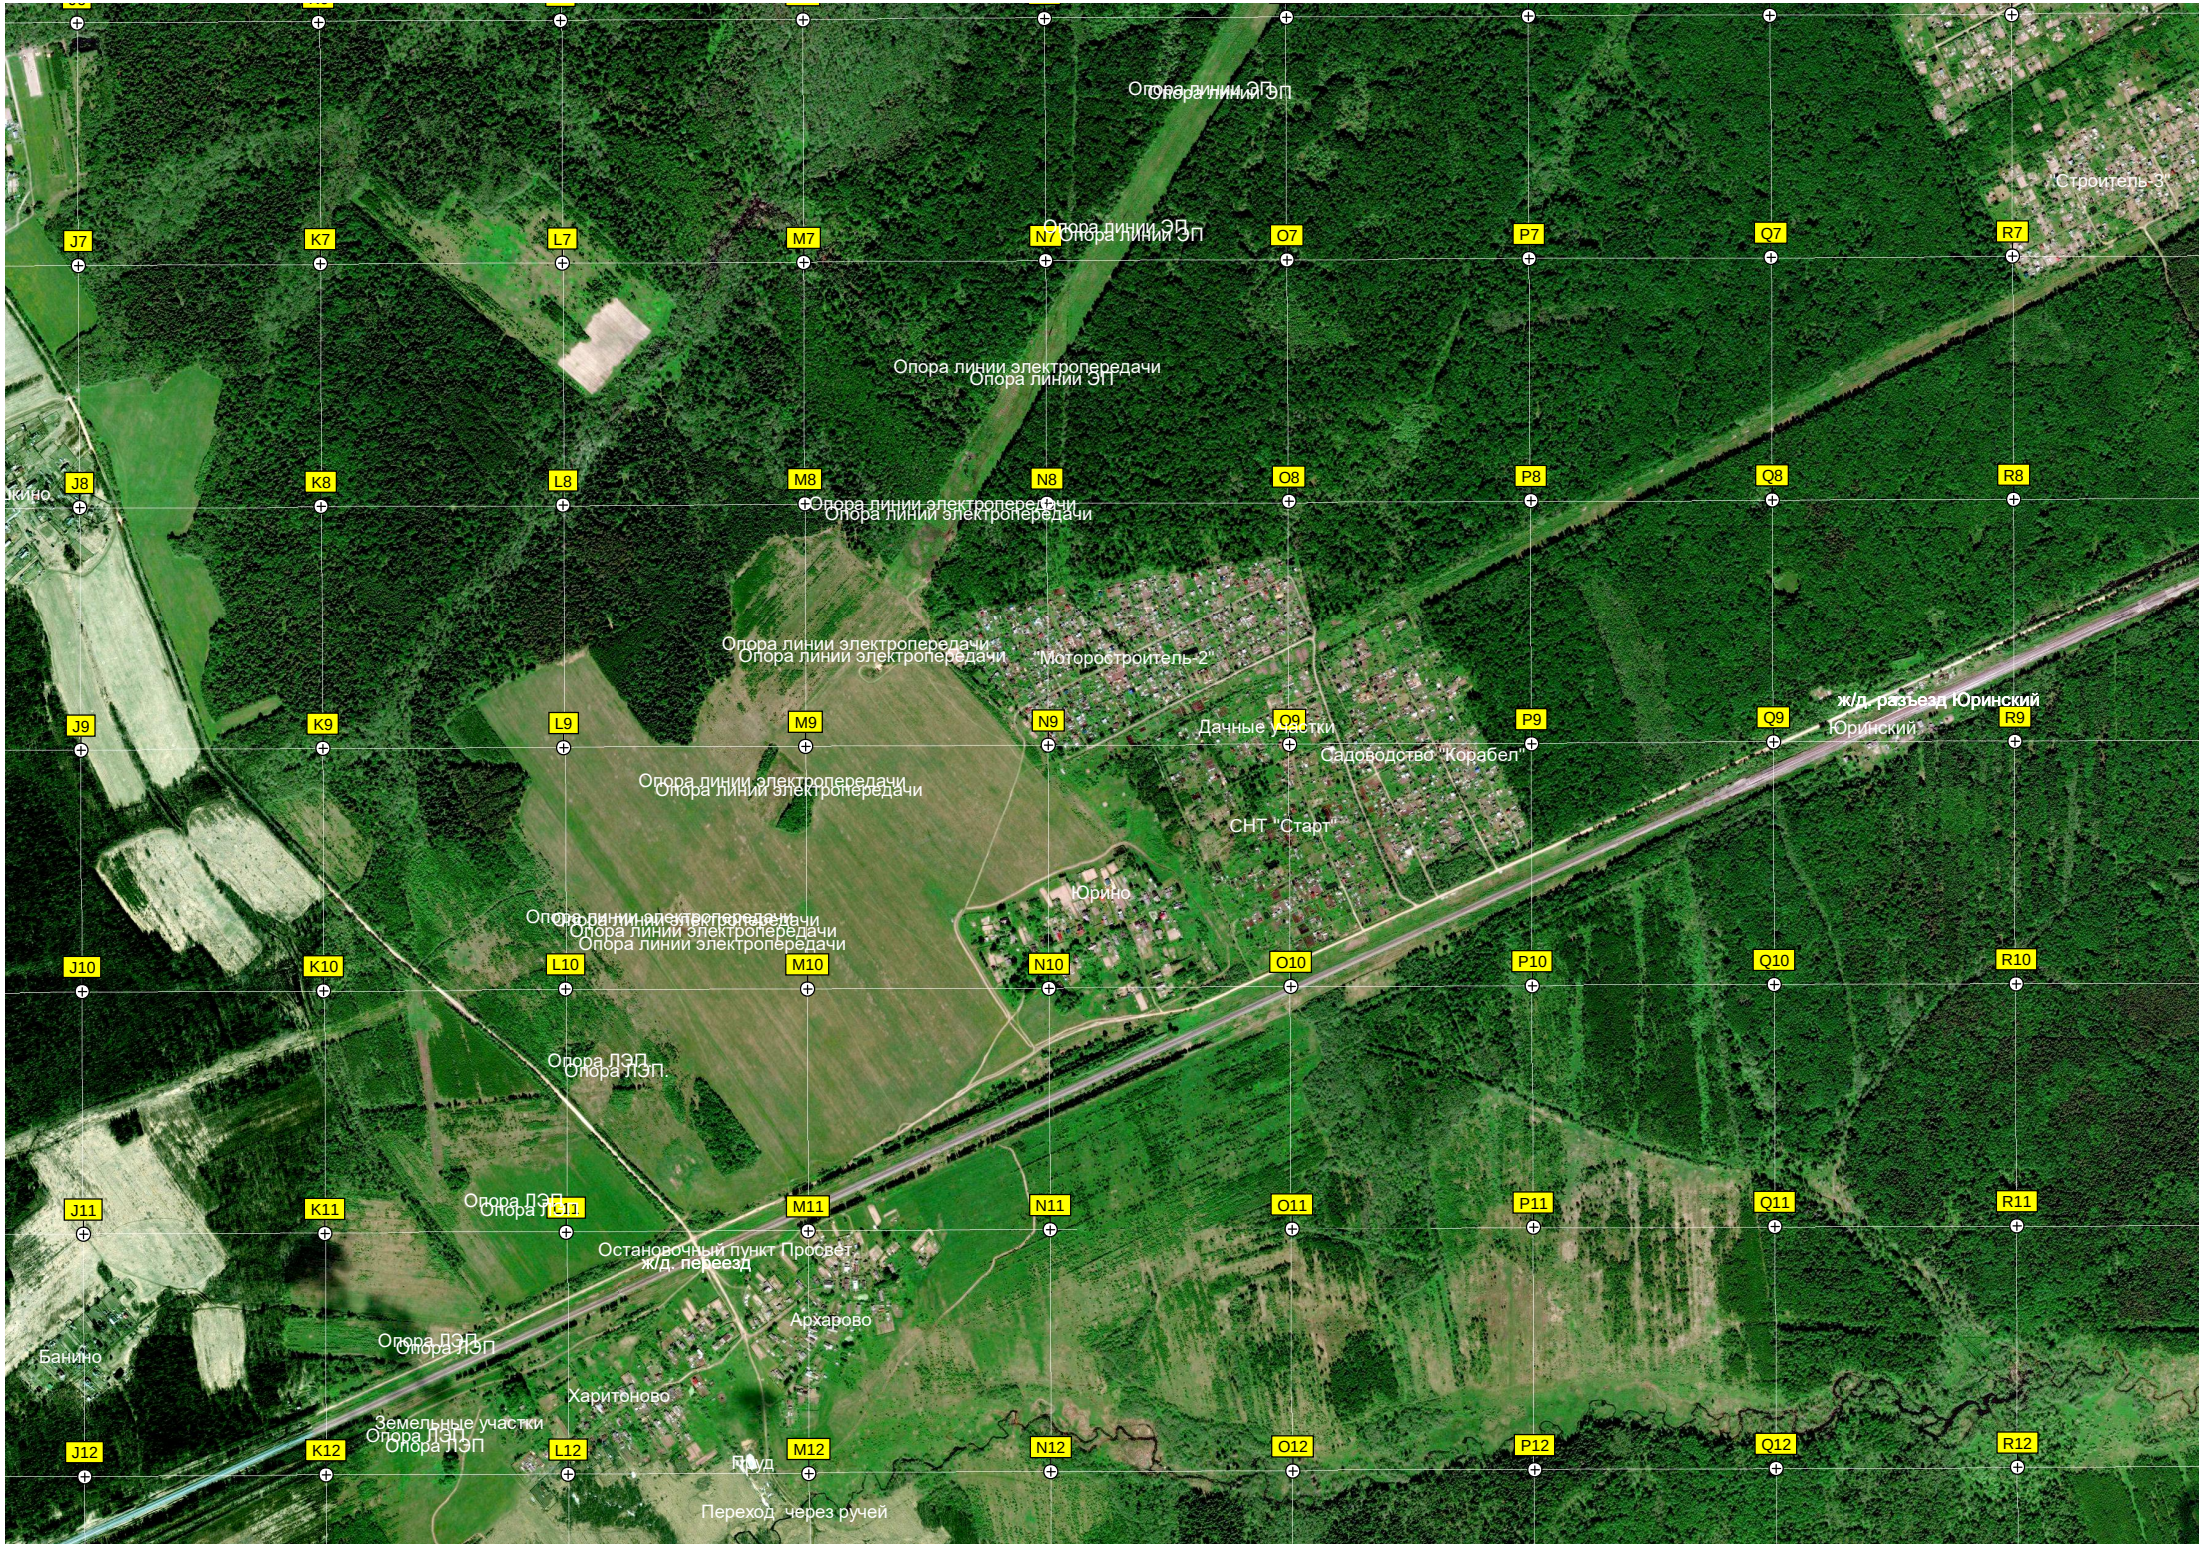

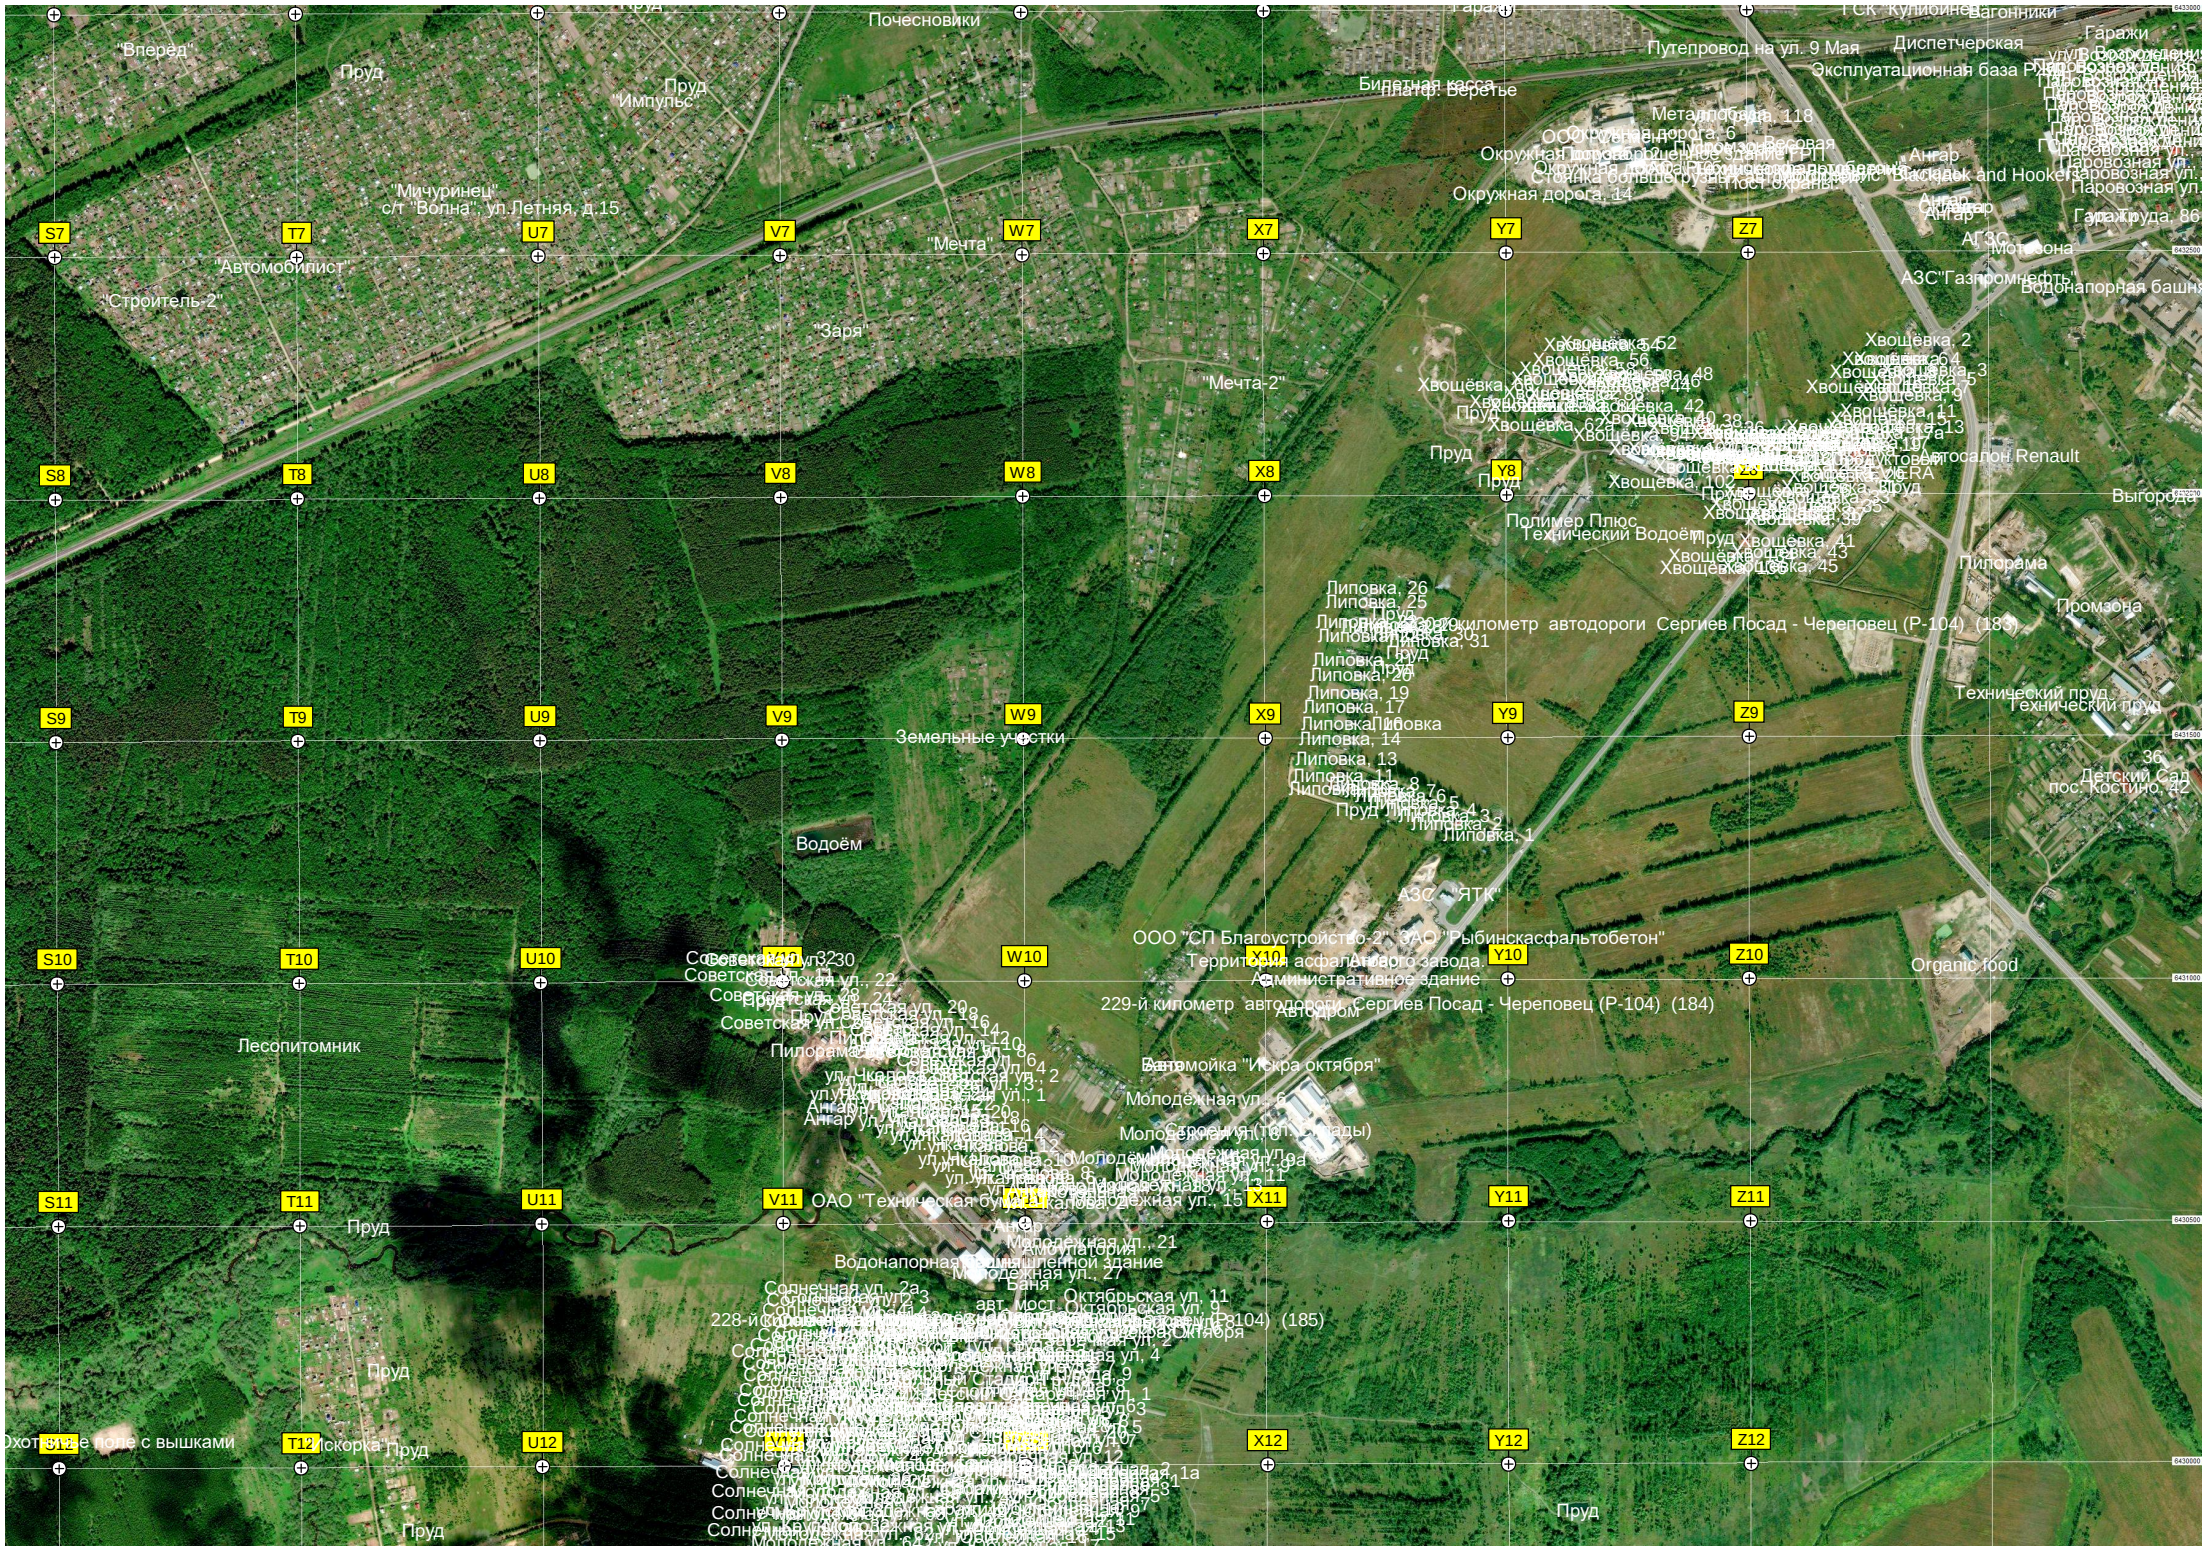

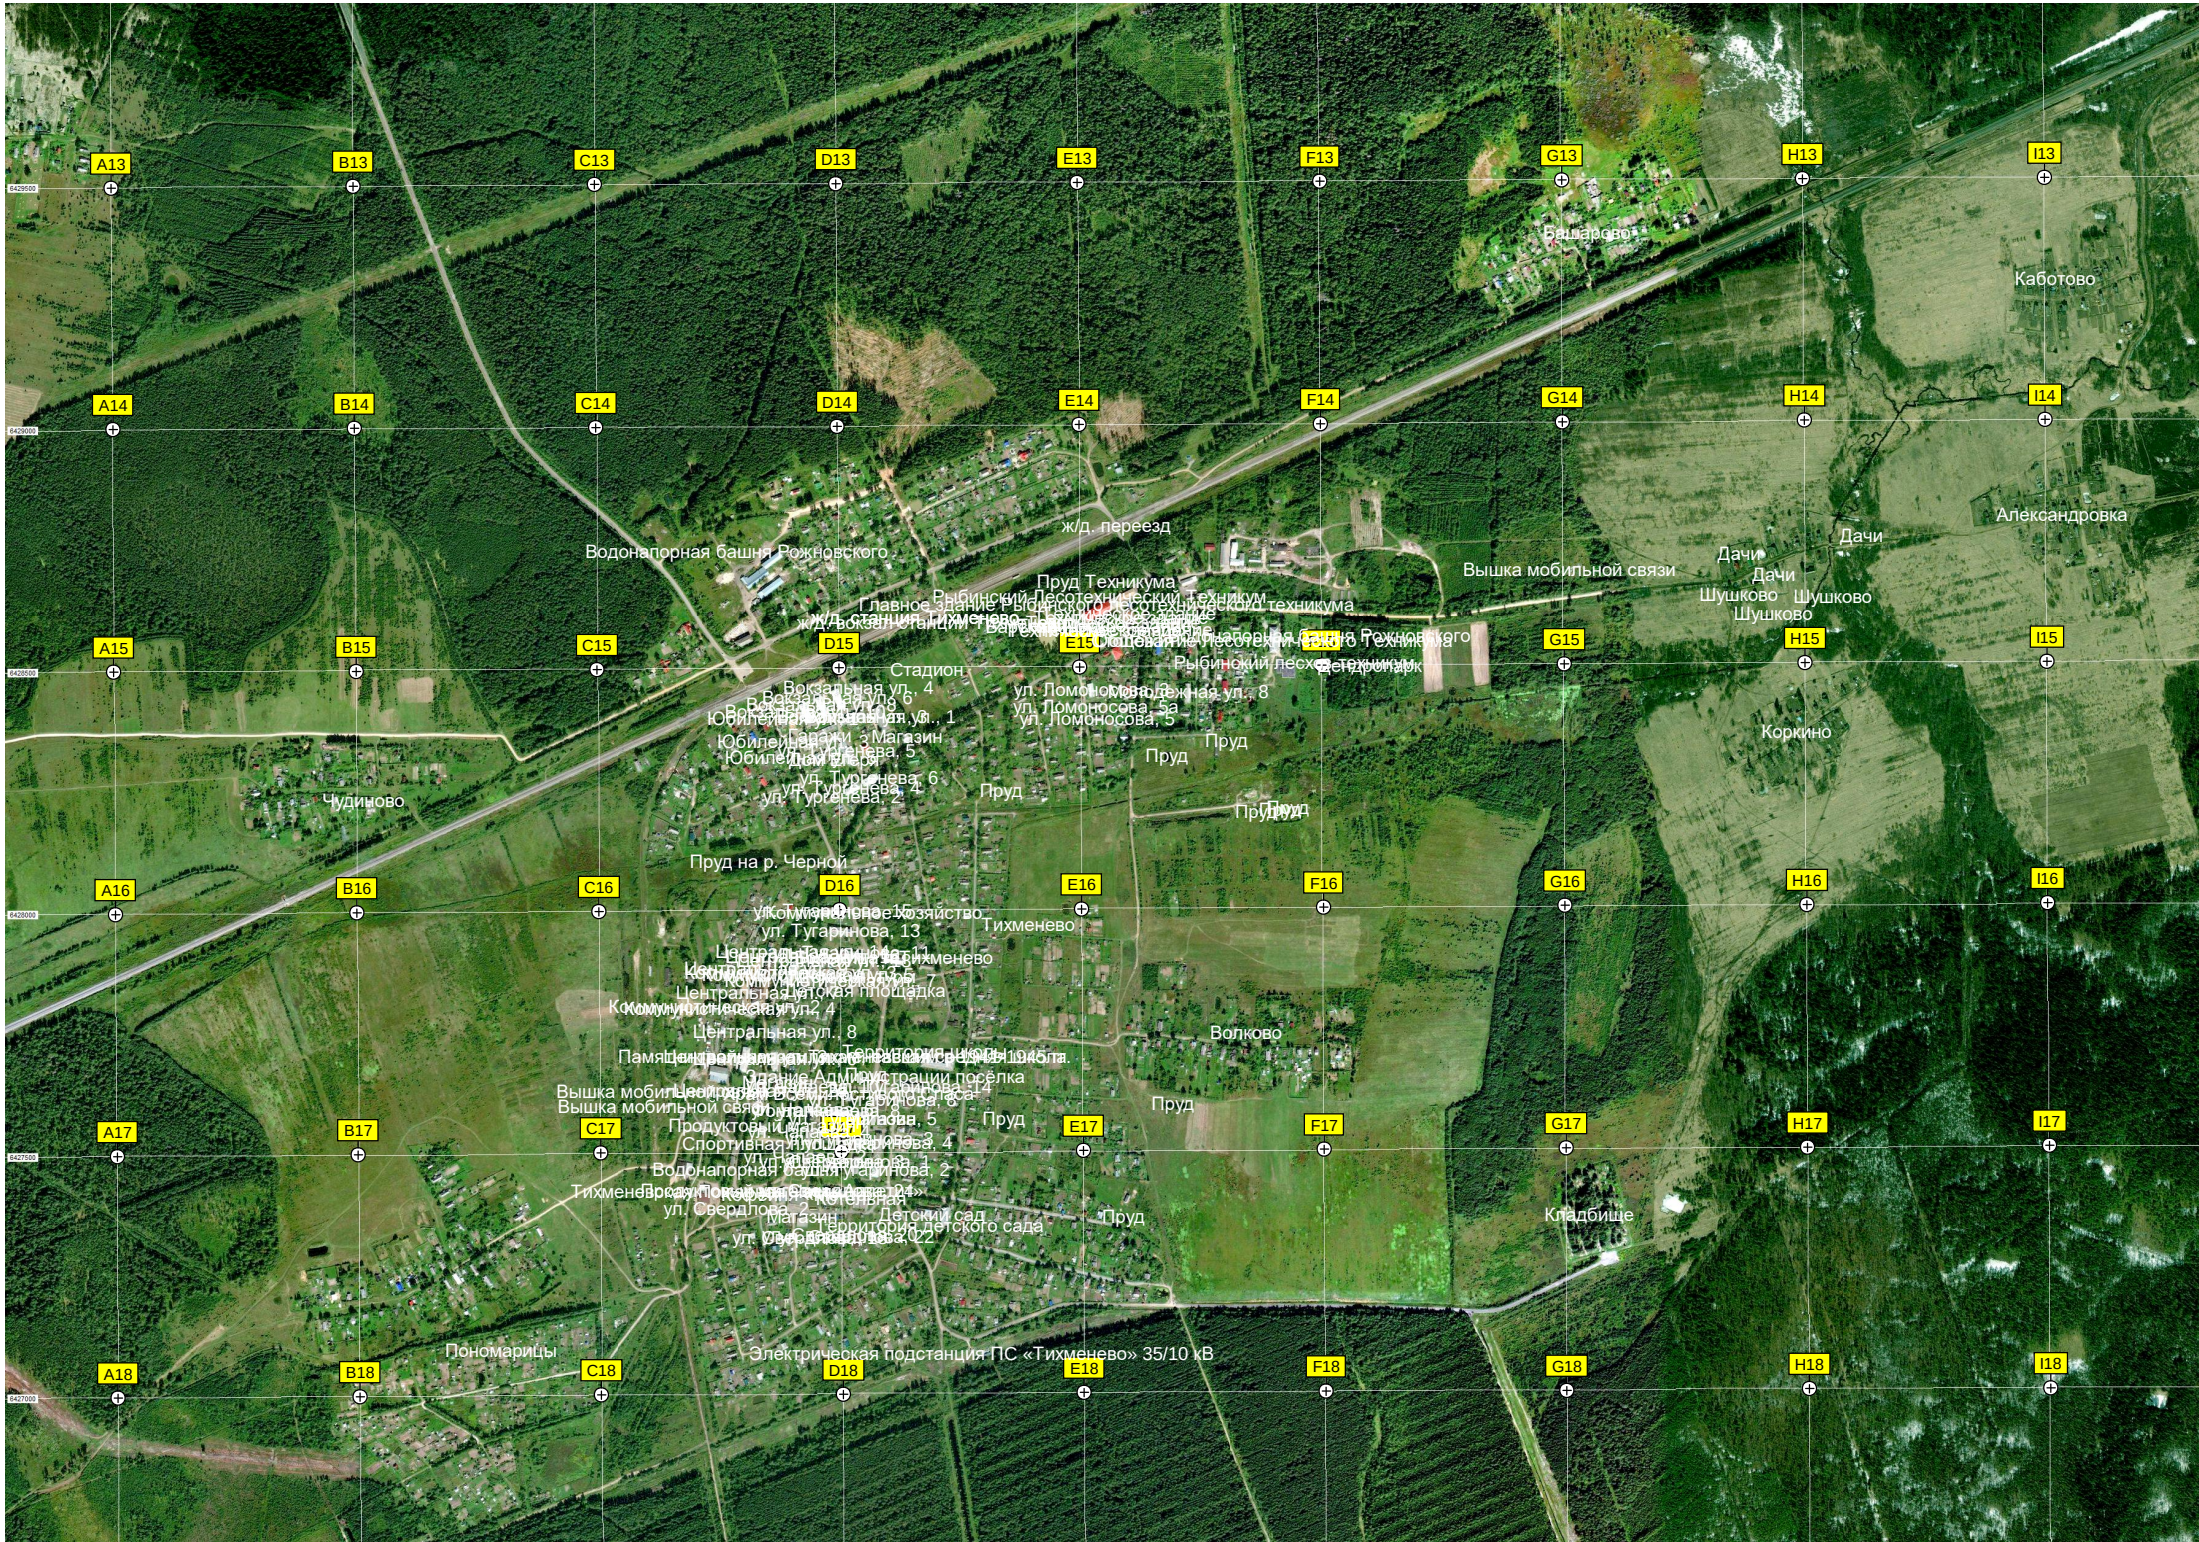

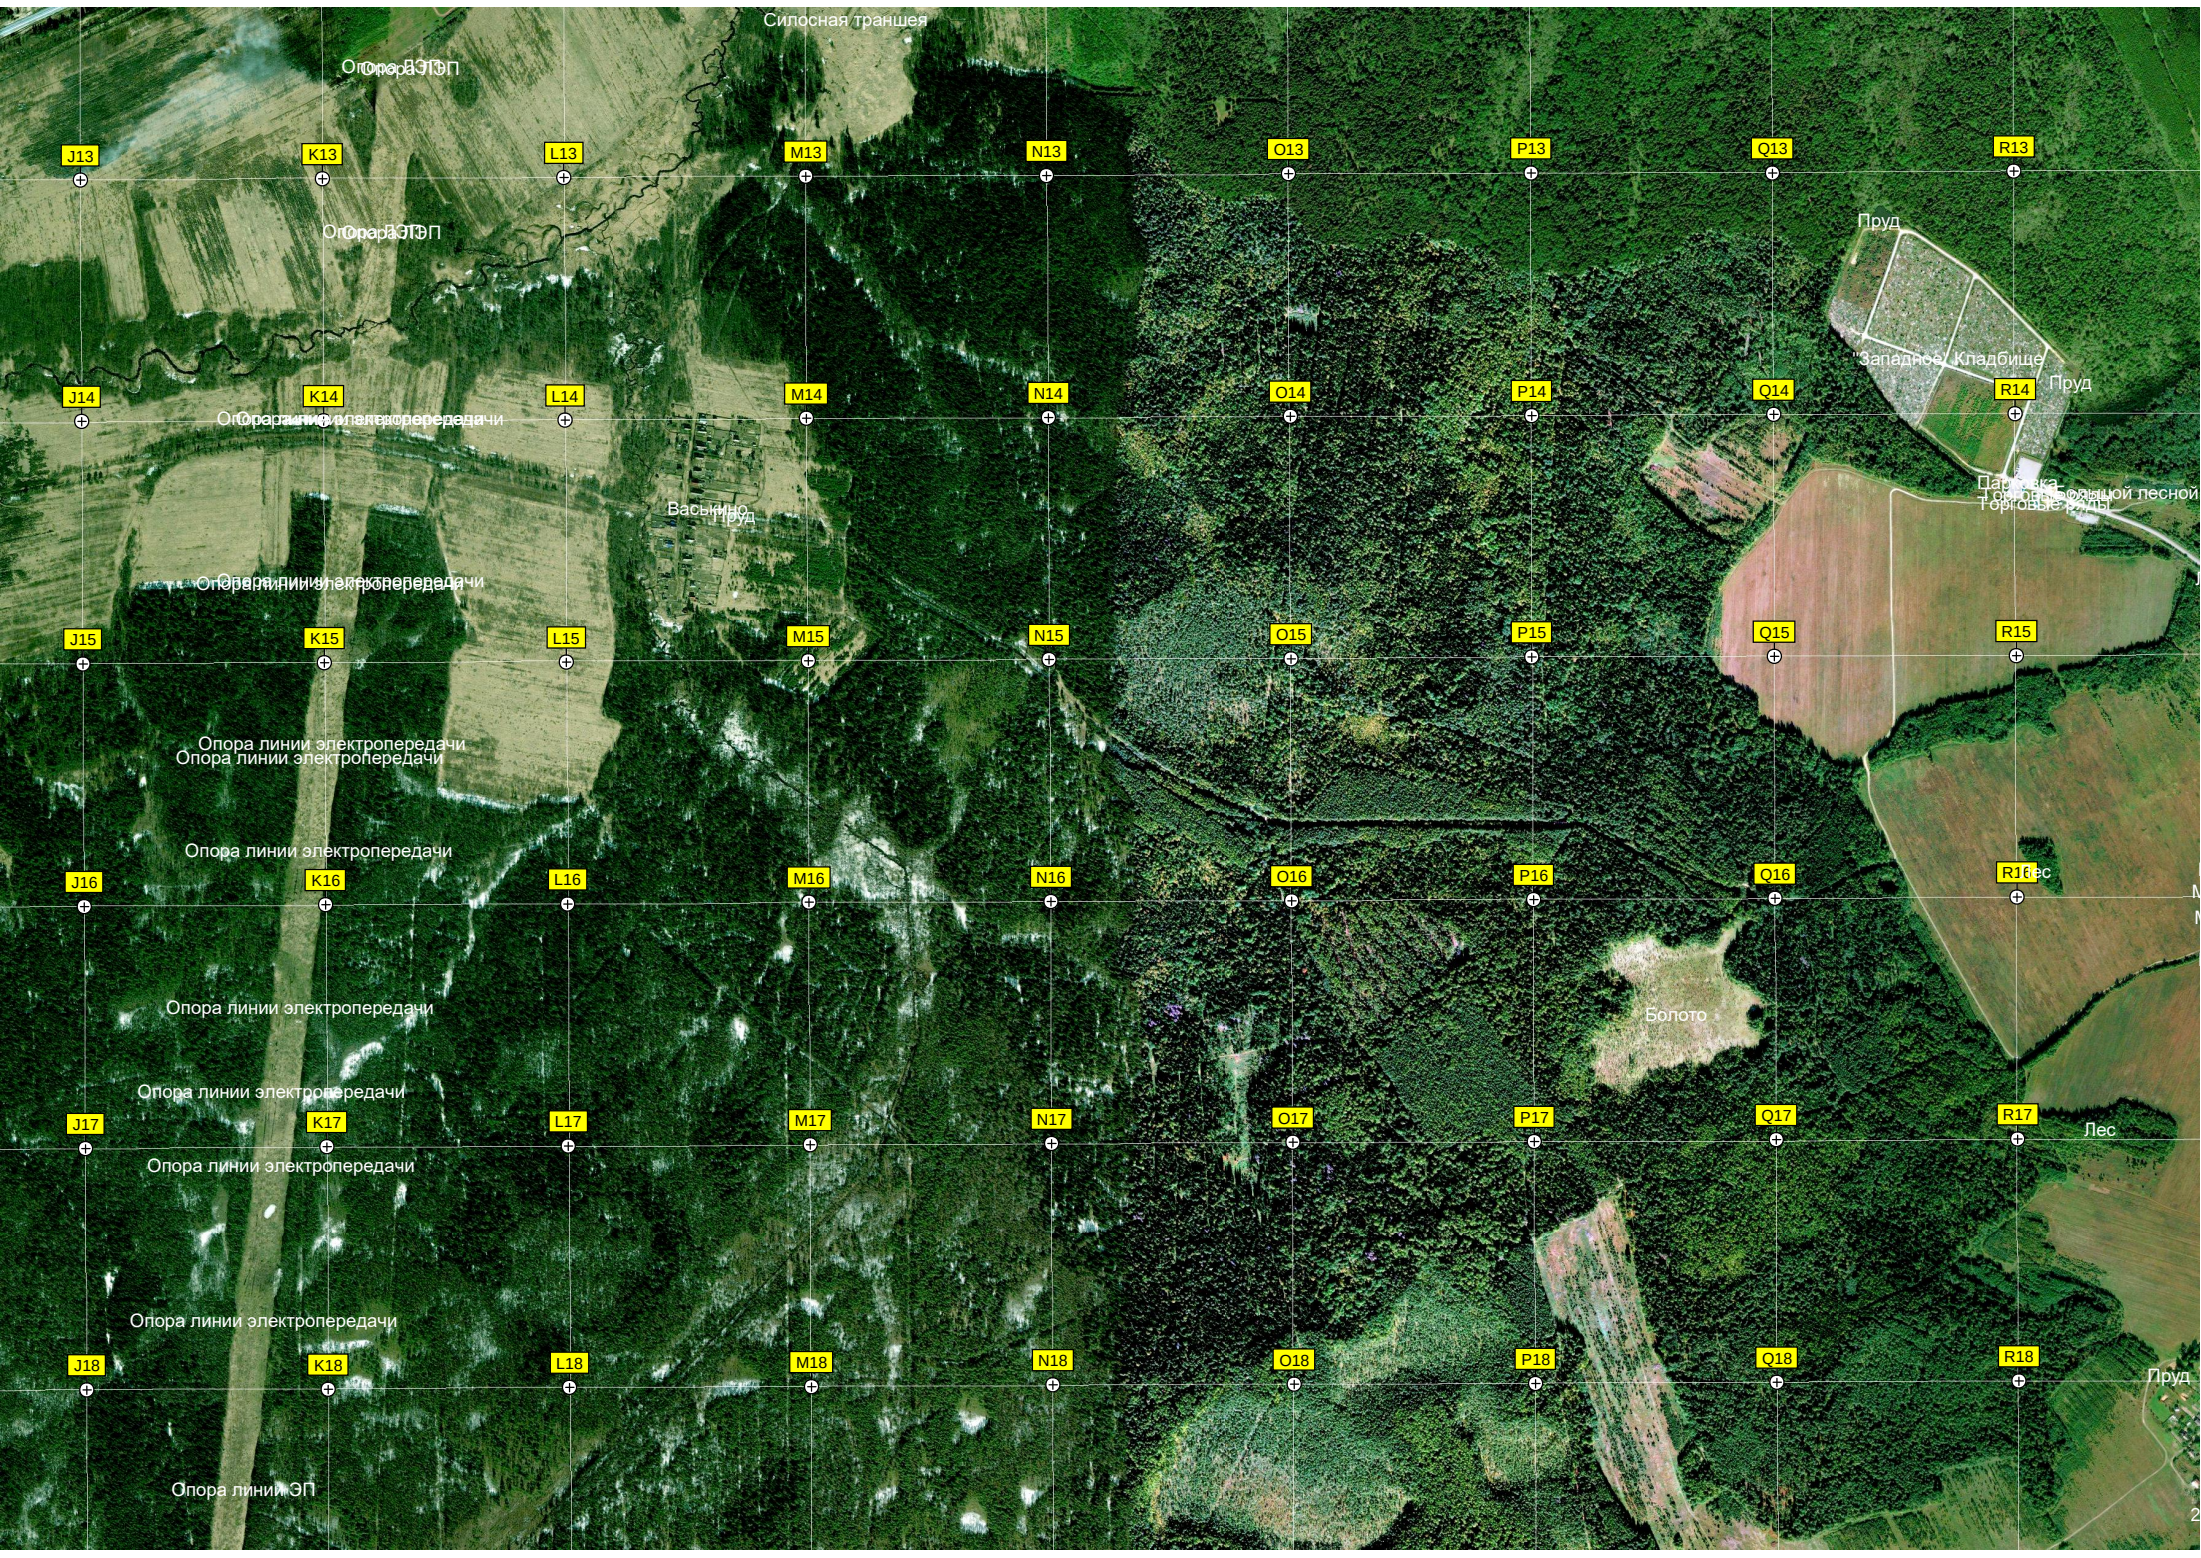

Силосная траншея

Опора ВЛ 10 кВ

J13

K13

L13

M13

N13

O13

P13

Q13

R13

Опора ВЛ 35 кВ

J14

K14

L14

M14

N14

O14

P14

Q14

R14

Опора линии электропередачи

Васильевское

Пруд

Западное кладбище

Пруд

Парк санатория лесной торговая база

J15

K15

L15

M15

N15

O15

P15

Q15

R15

Опора линии электропередачи
Опора линии электропередачи

J16

K16

L16

M16

N16

O16

P16

Q16

R16

Опора линии электропередачи

Опора линии электропередачи

J17

K17

L17

M17

N17

O17

P17

Q17

R17

Опора линии электропередачи

Опора линии электропередачи

Опора линии электропередачи

J18

K18

L18

M18

N18

O18

P18

Q18

R18

Опора линий ЭП

Болото

Лес

Пруд





