





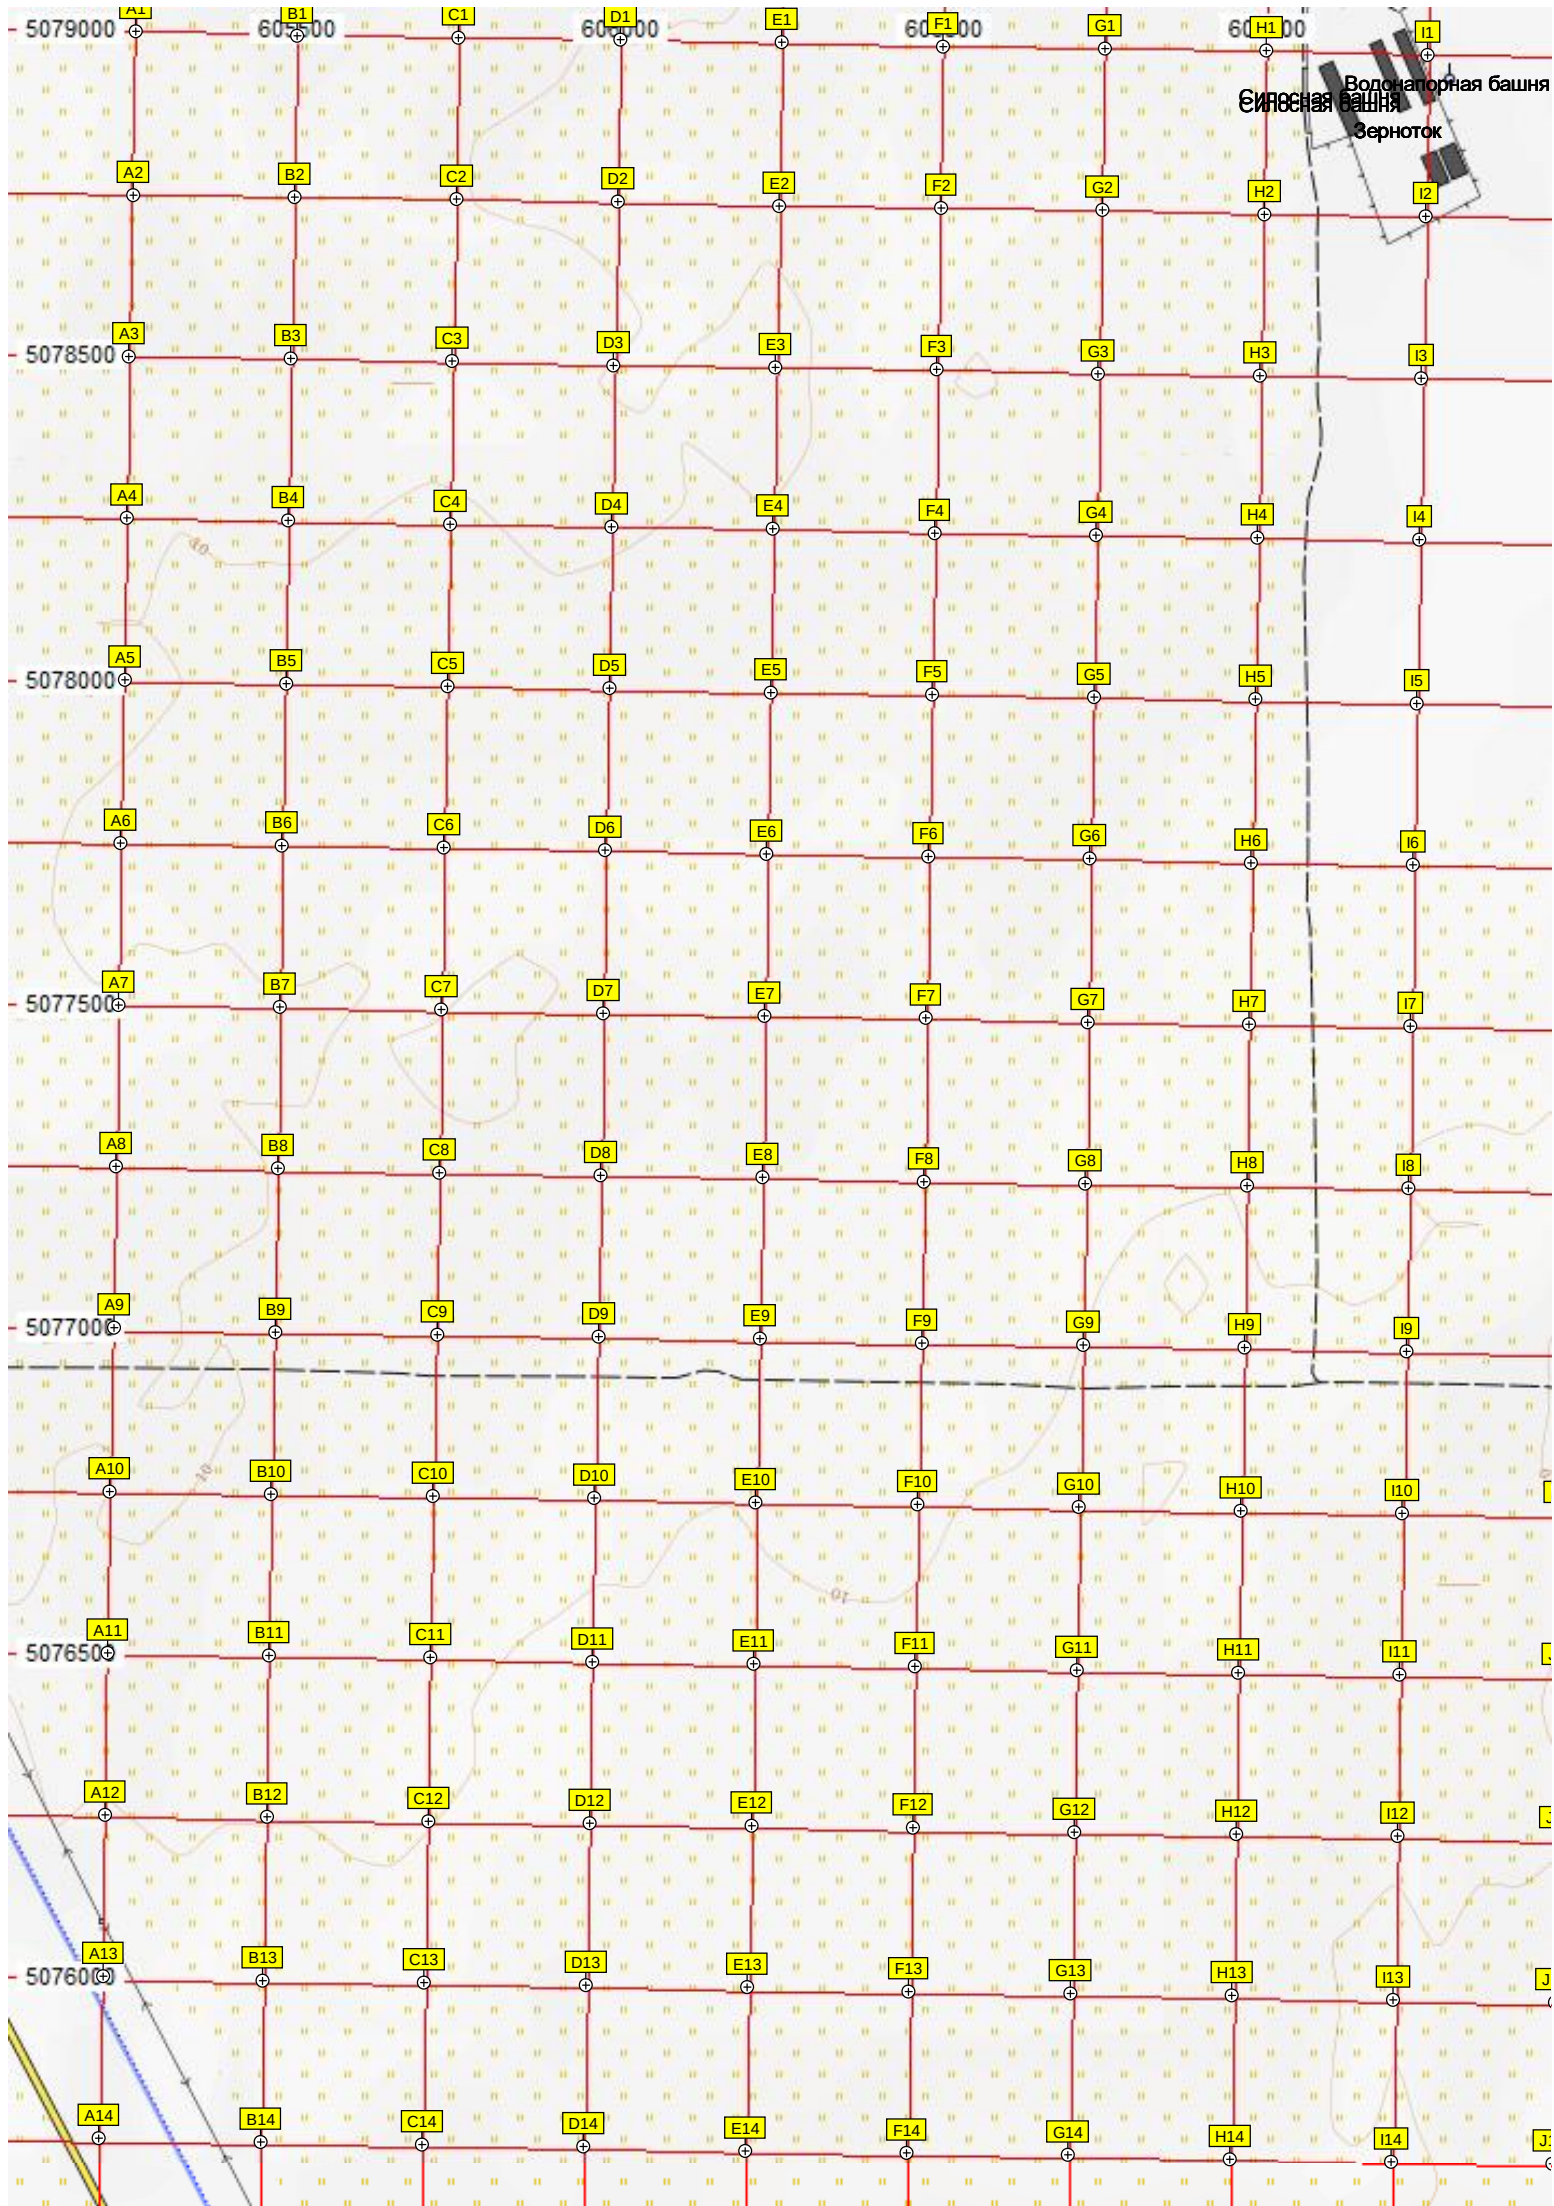

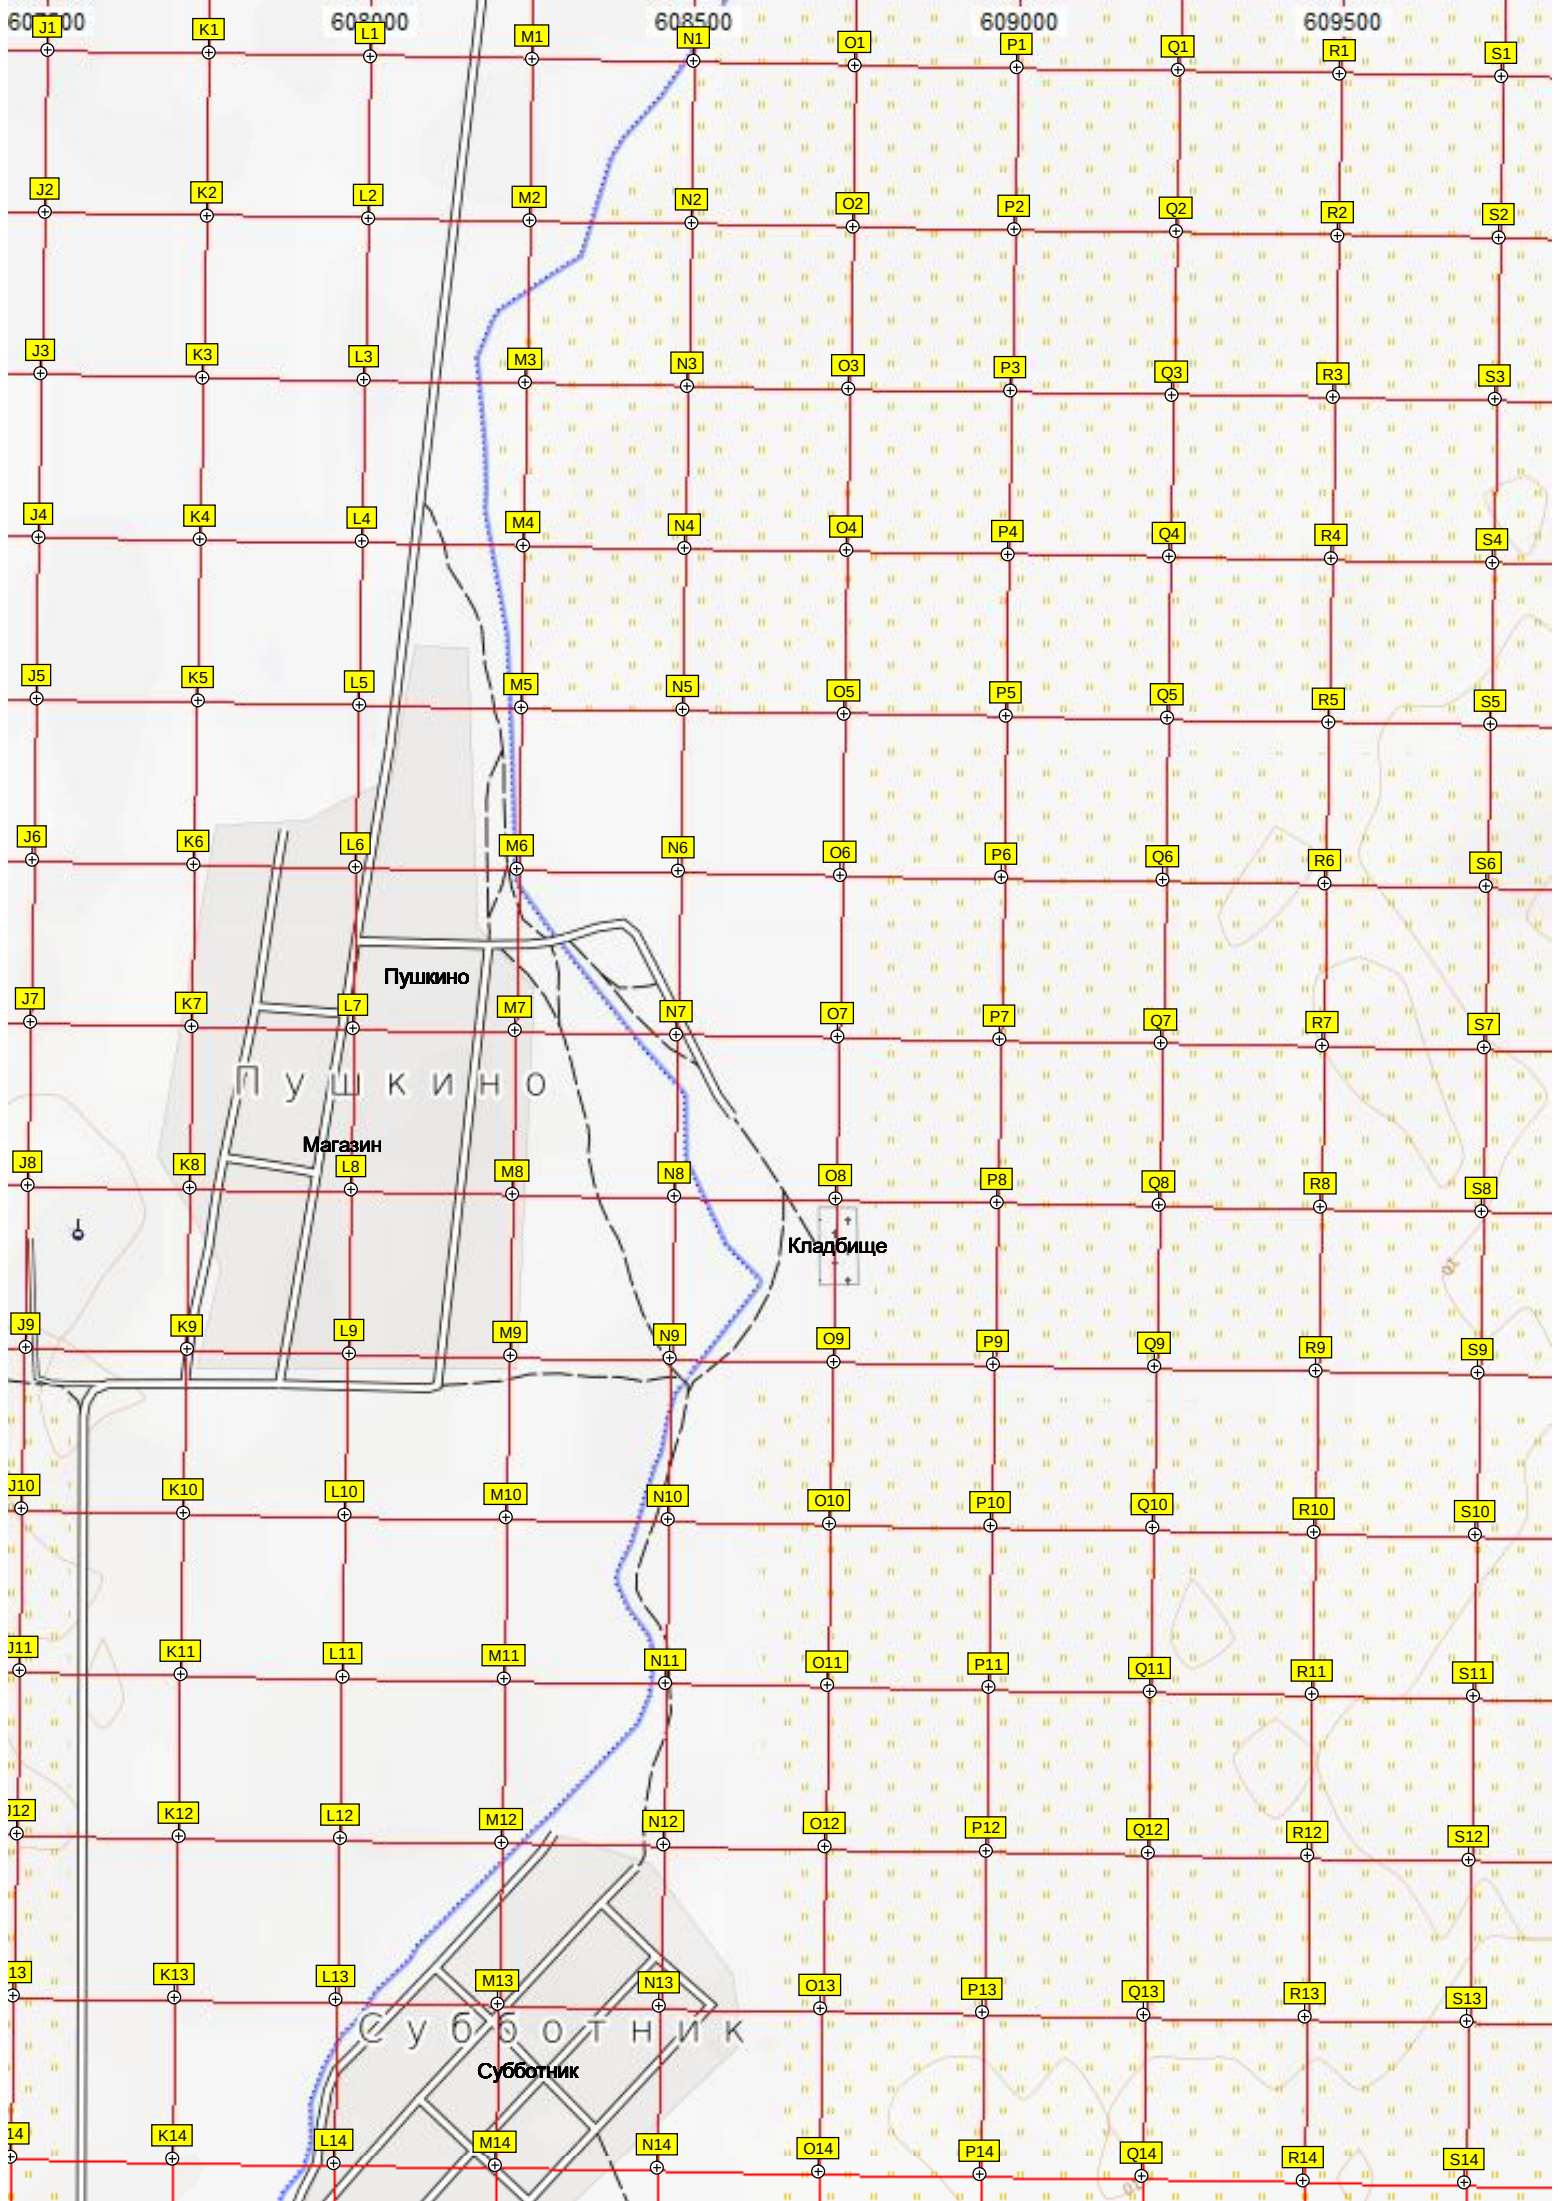

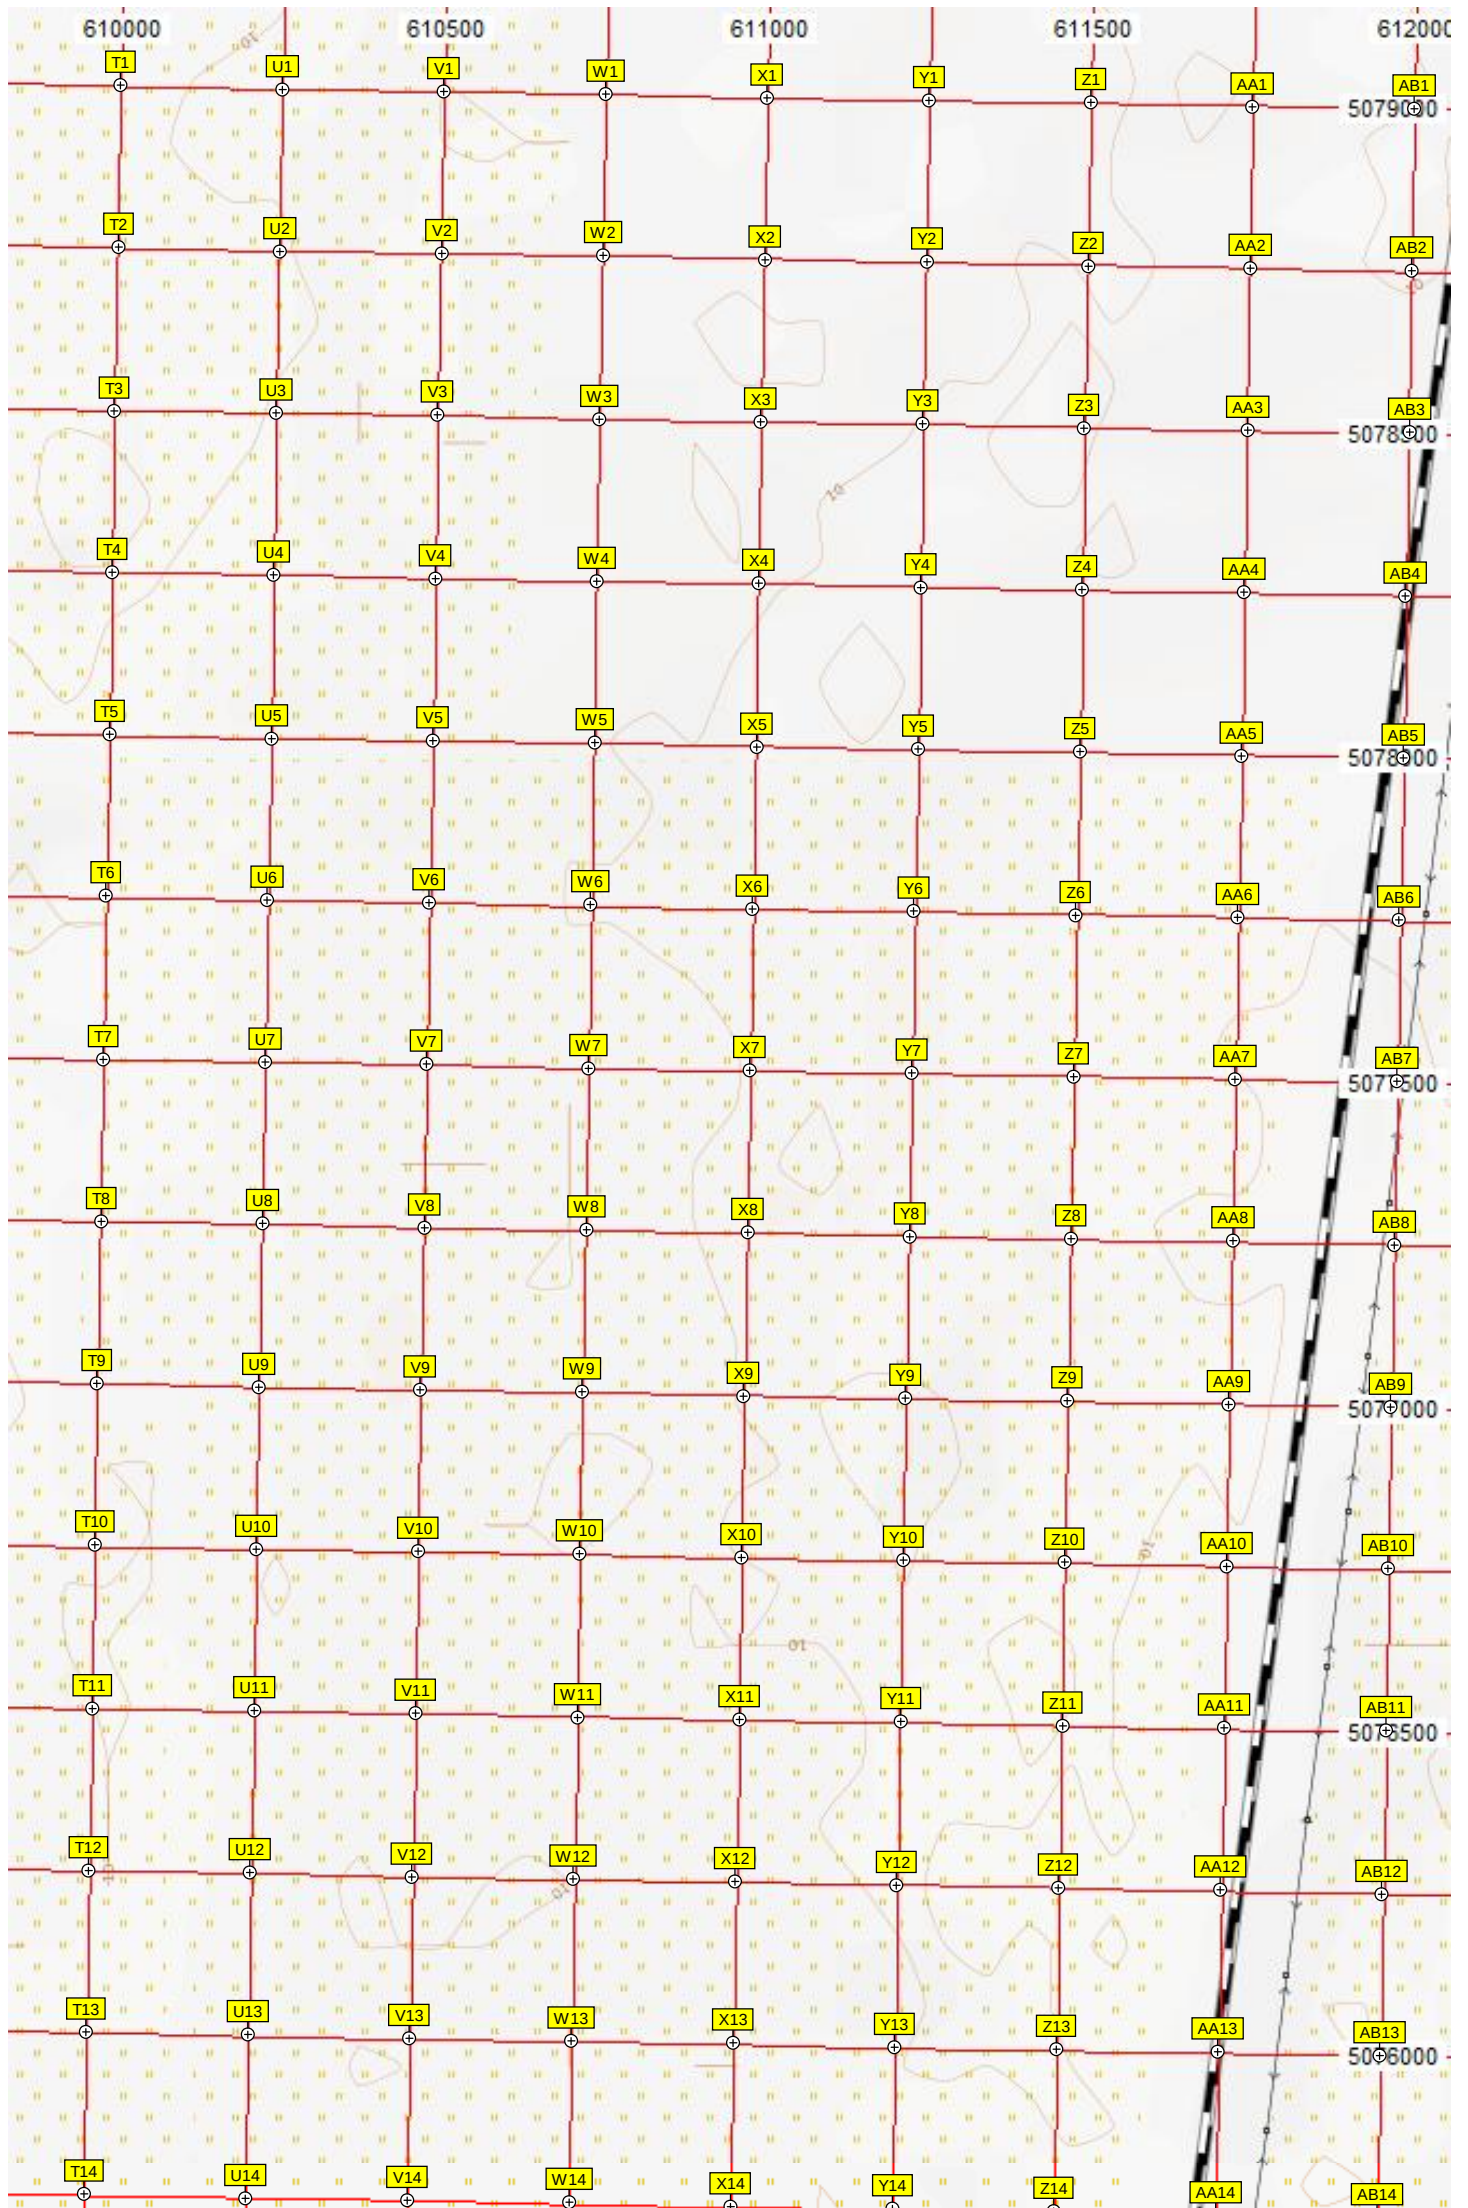

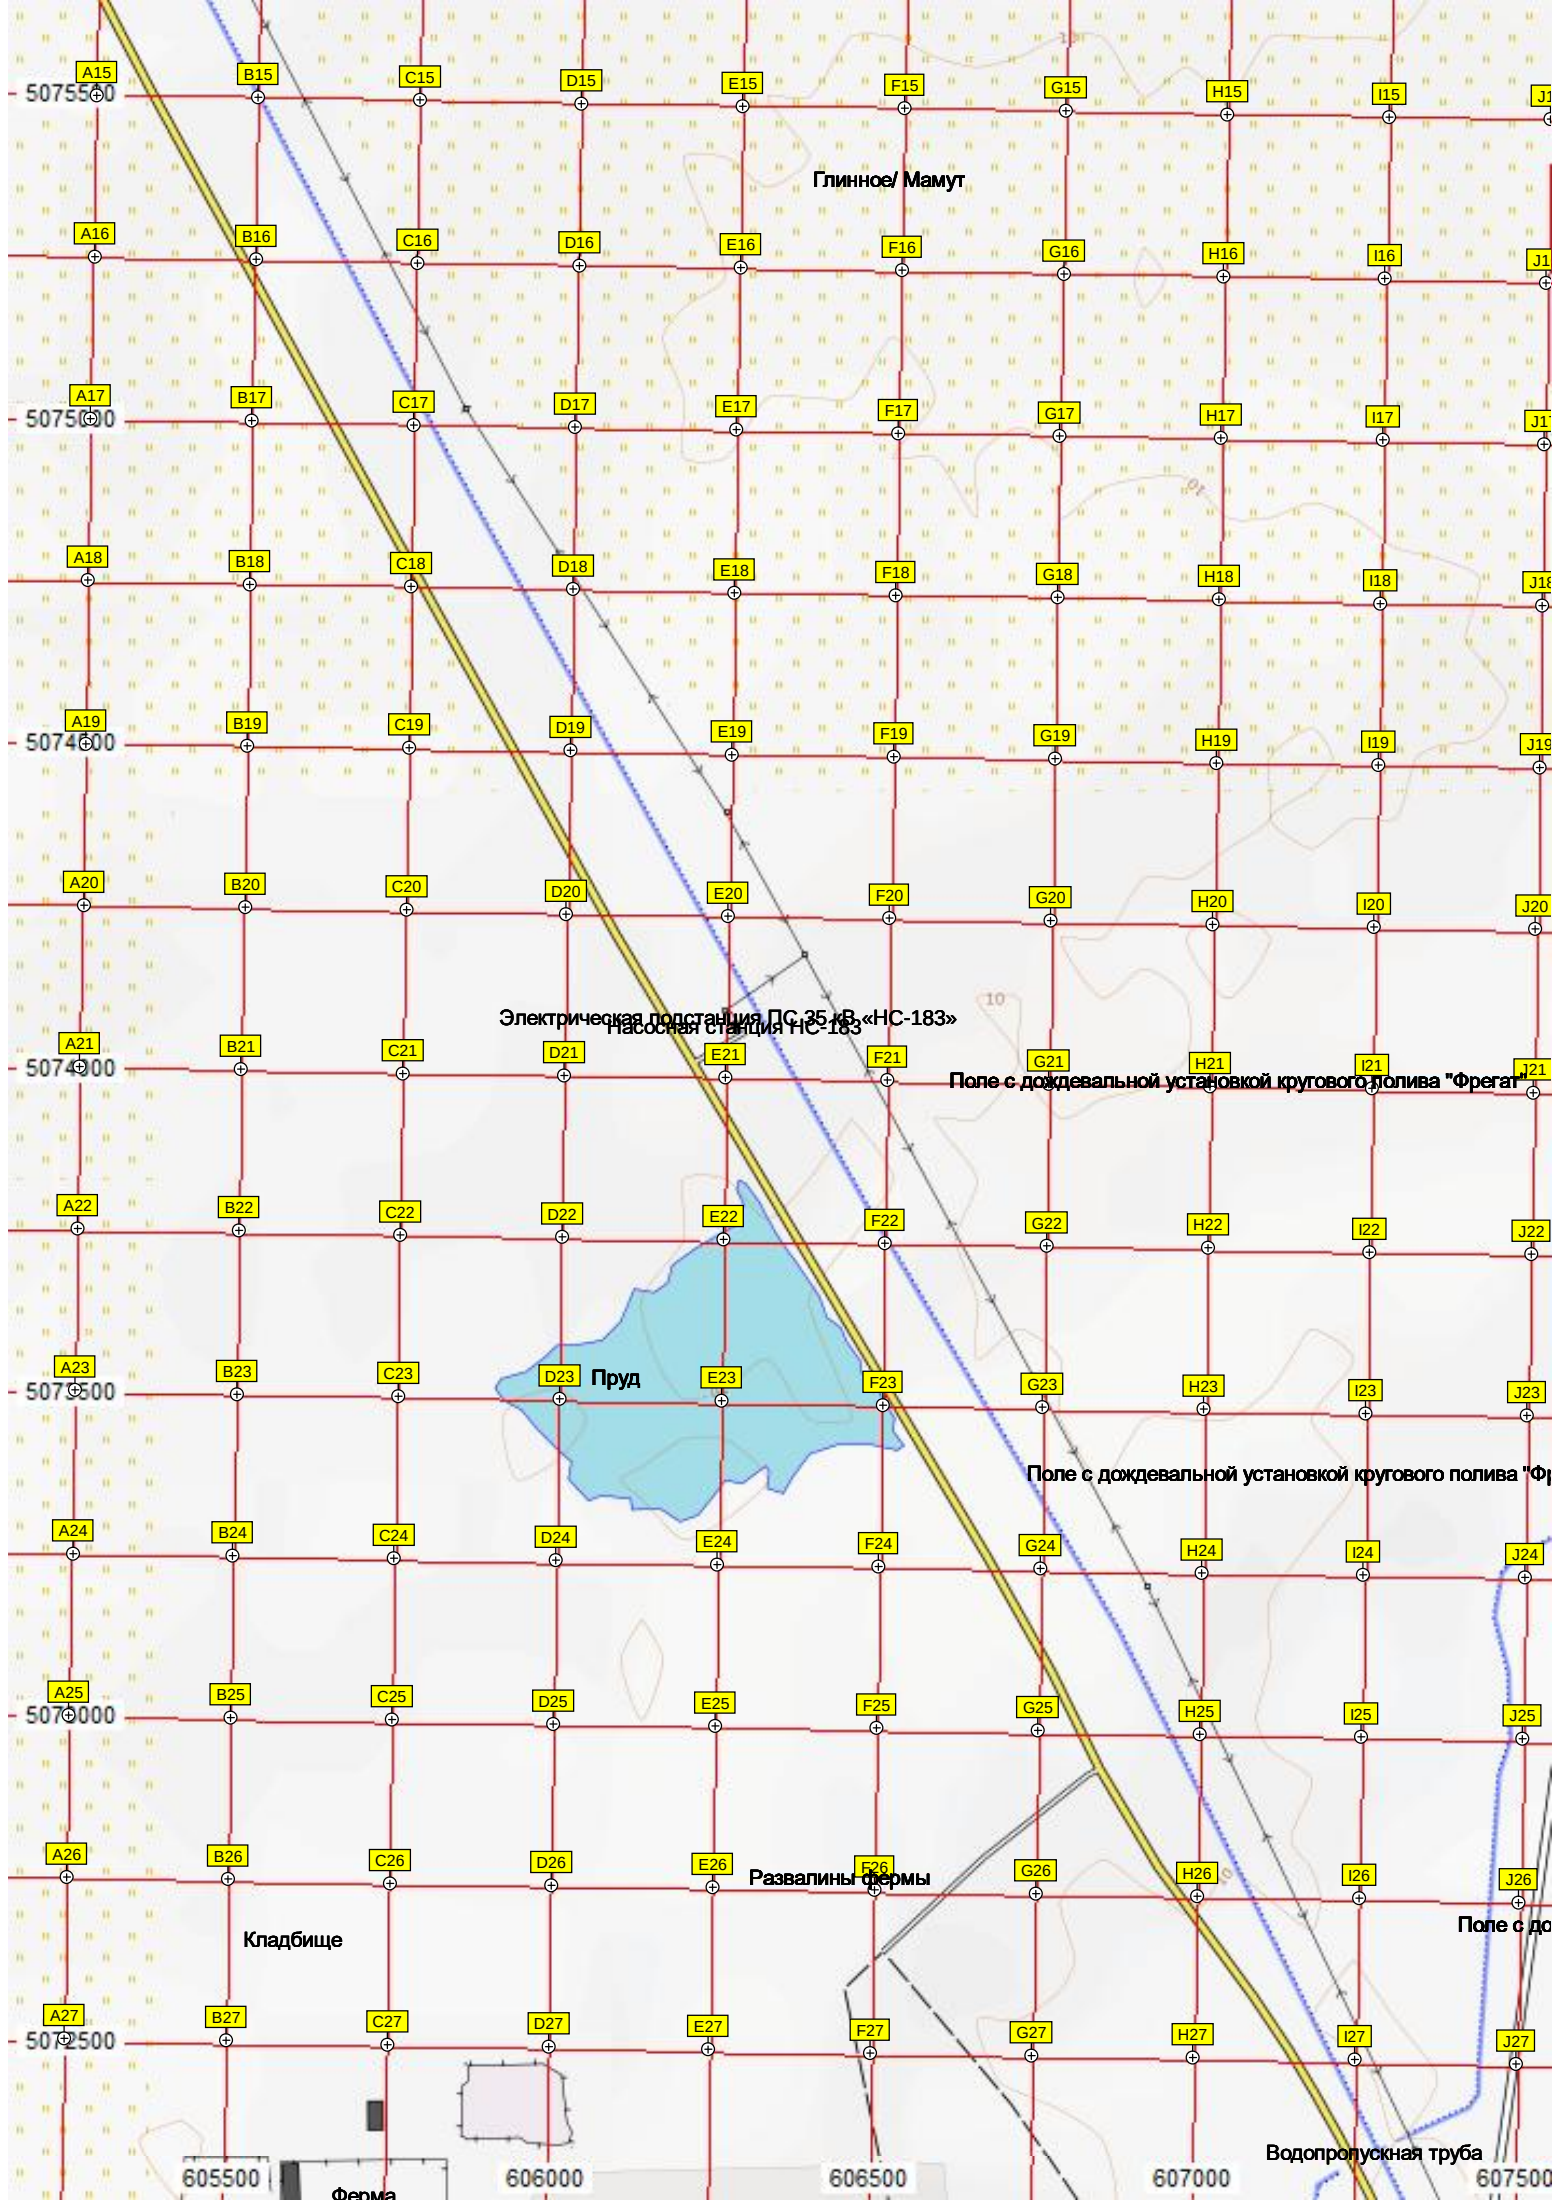

Глинное/ Мамут

Электрическая подстанция ПС 35 кВ «НС-183»
Насосная станция НС-183

Поле с дождевальной установкой кругового полива "Фрегат"

Пруд

Поле с дождевальной установкой кругового полива "Фрегат"



Развалины фермы

Кладбище

Поле с дождевальной установкой кругового полива "Фрегат"

Водопропускная труба

605500 606000 606500 607000 607500

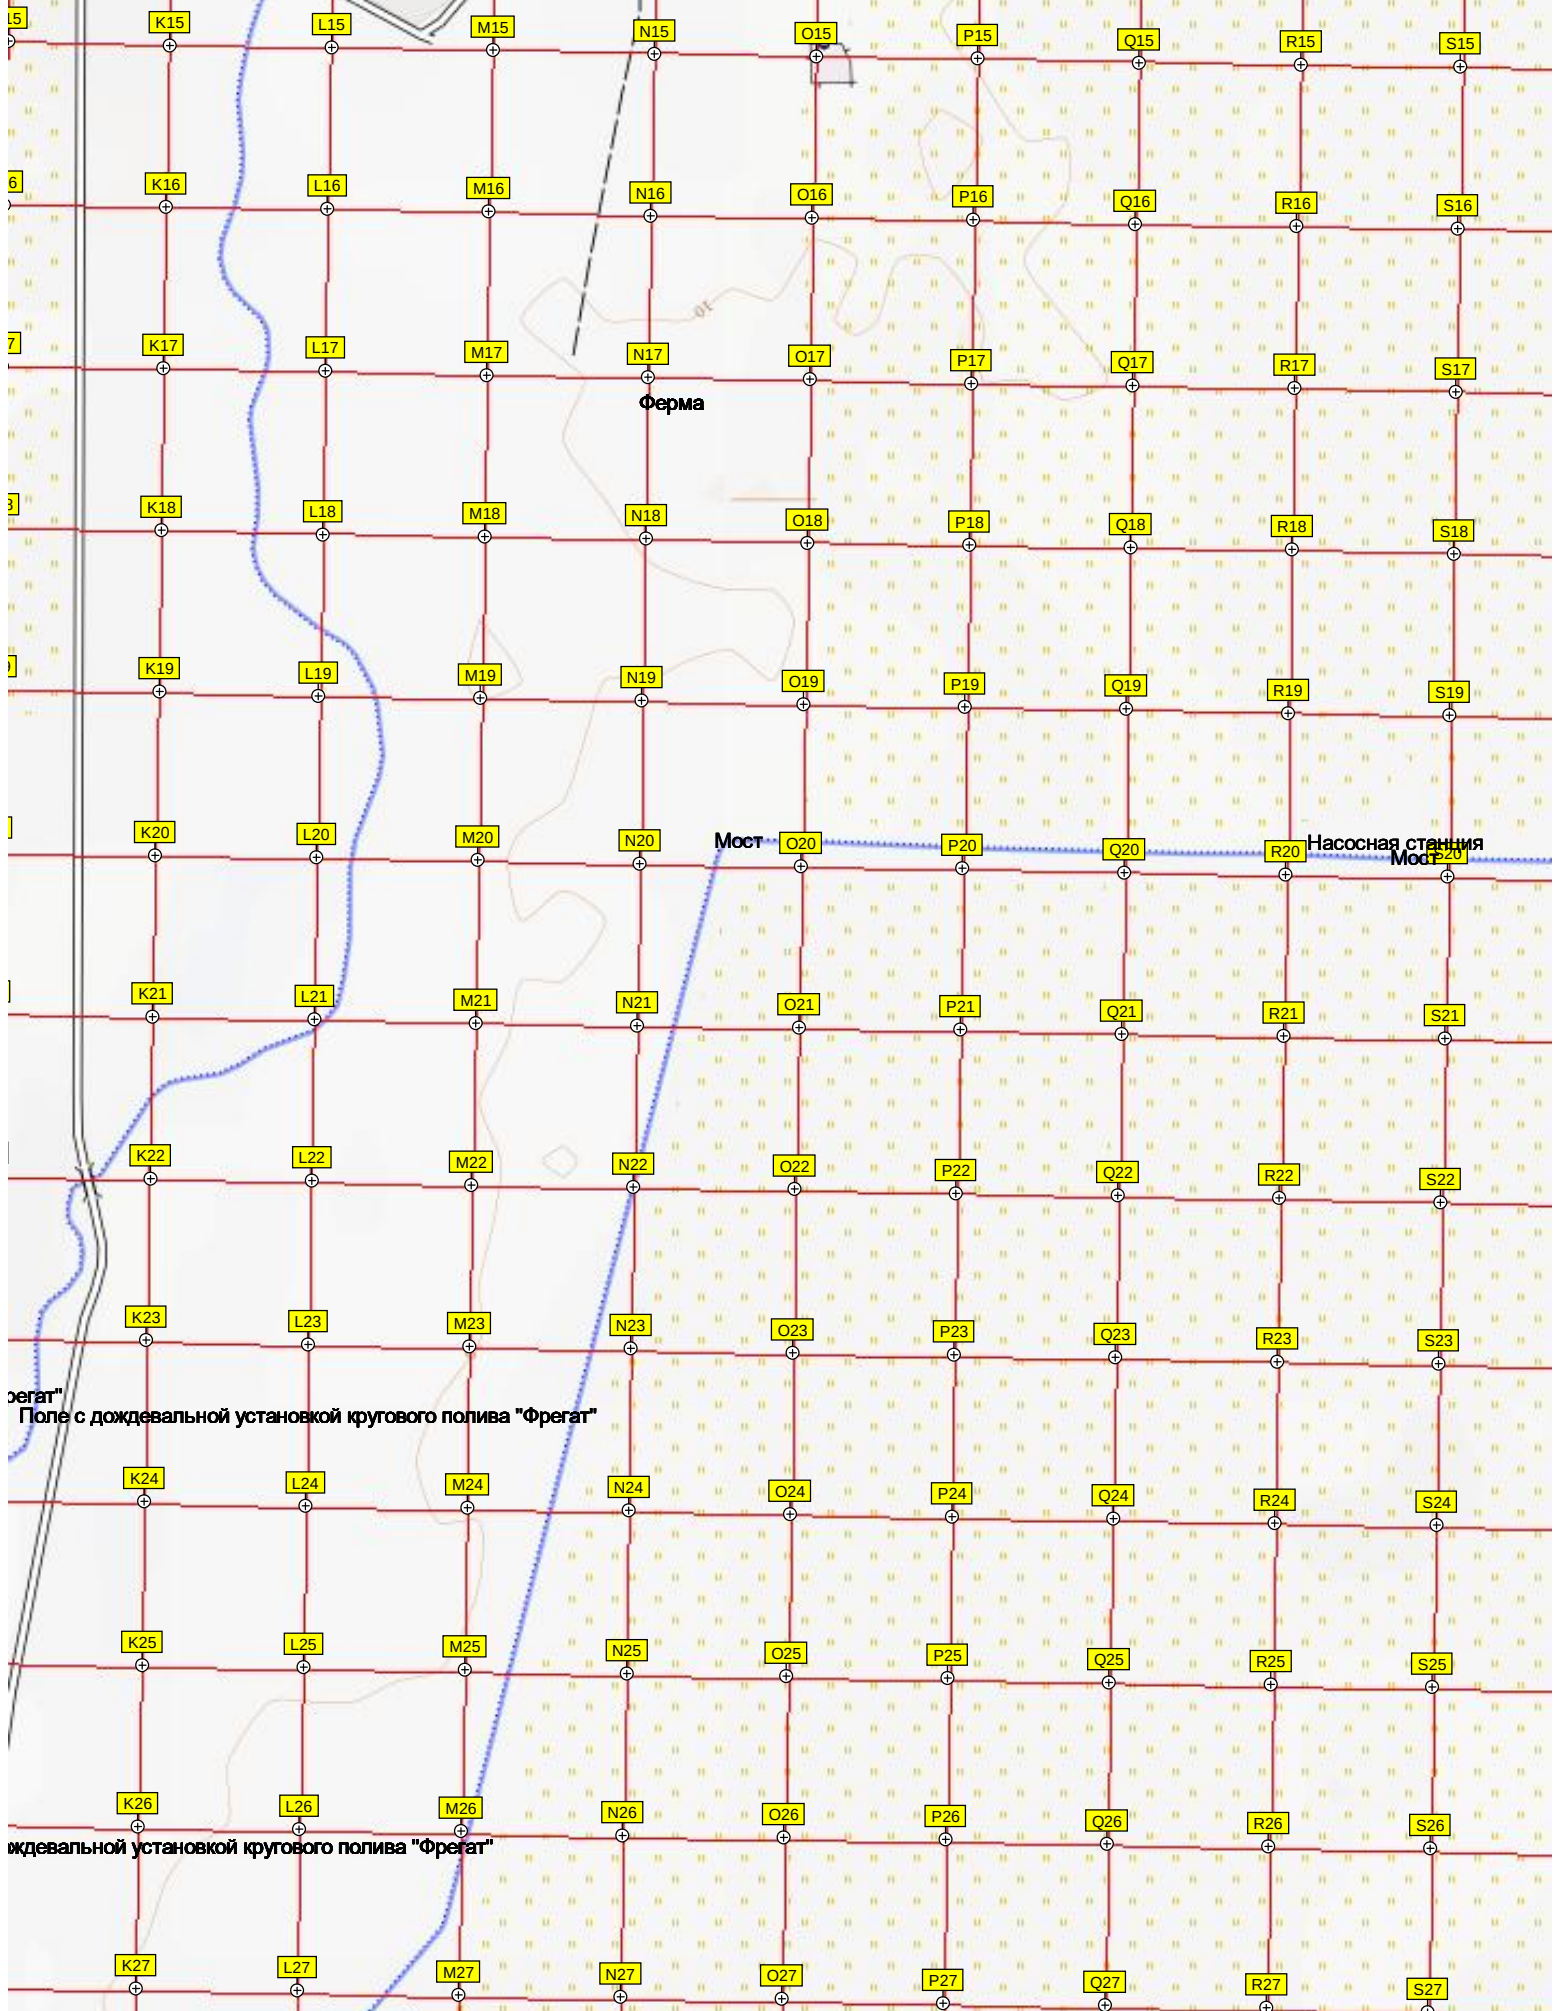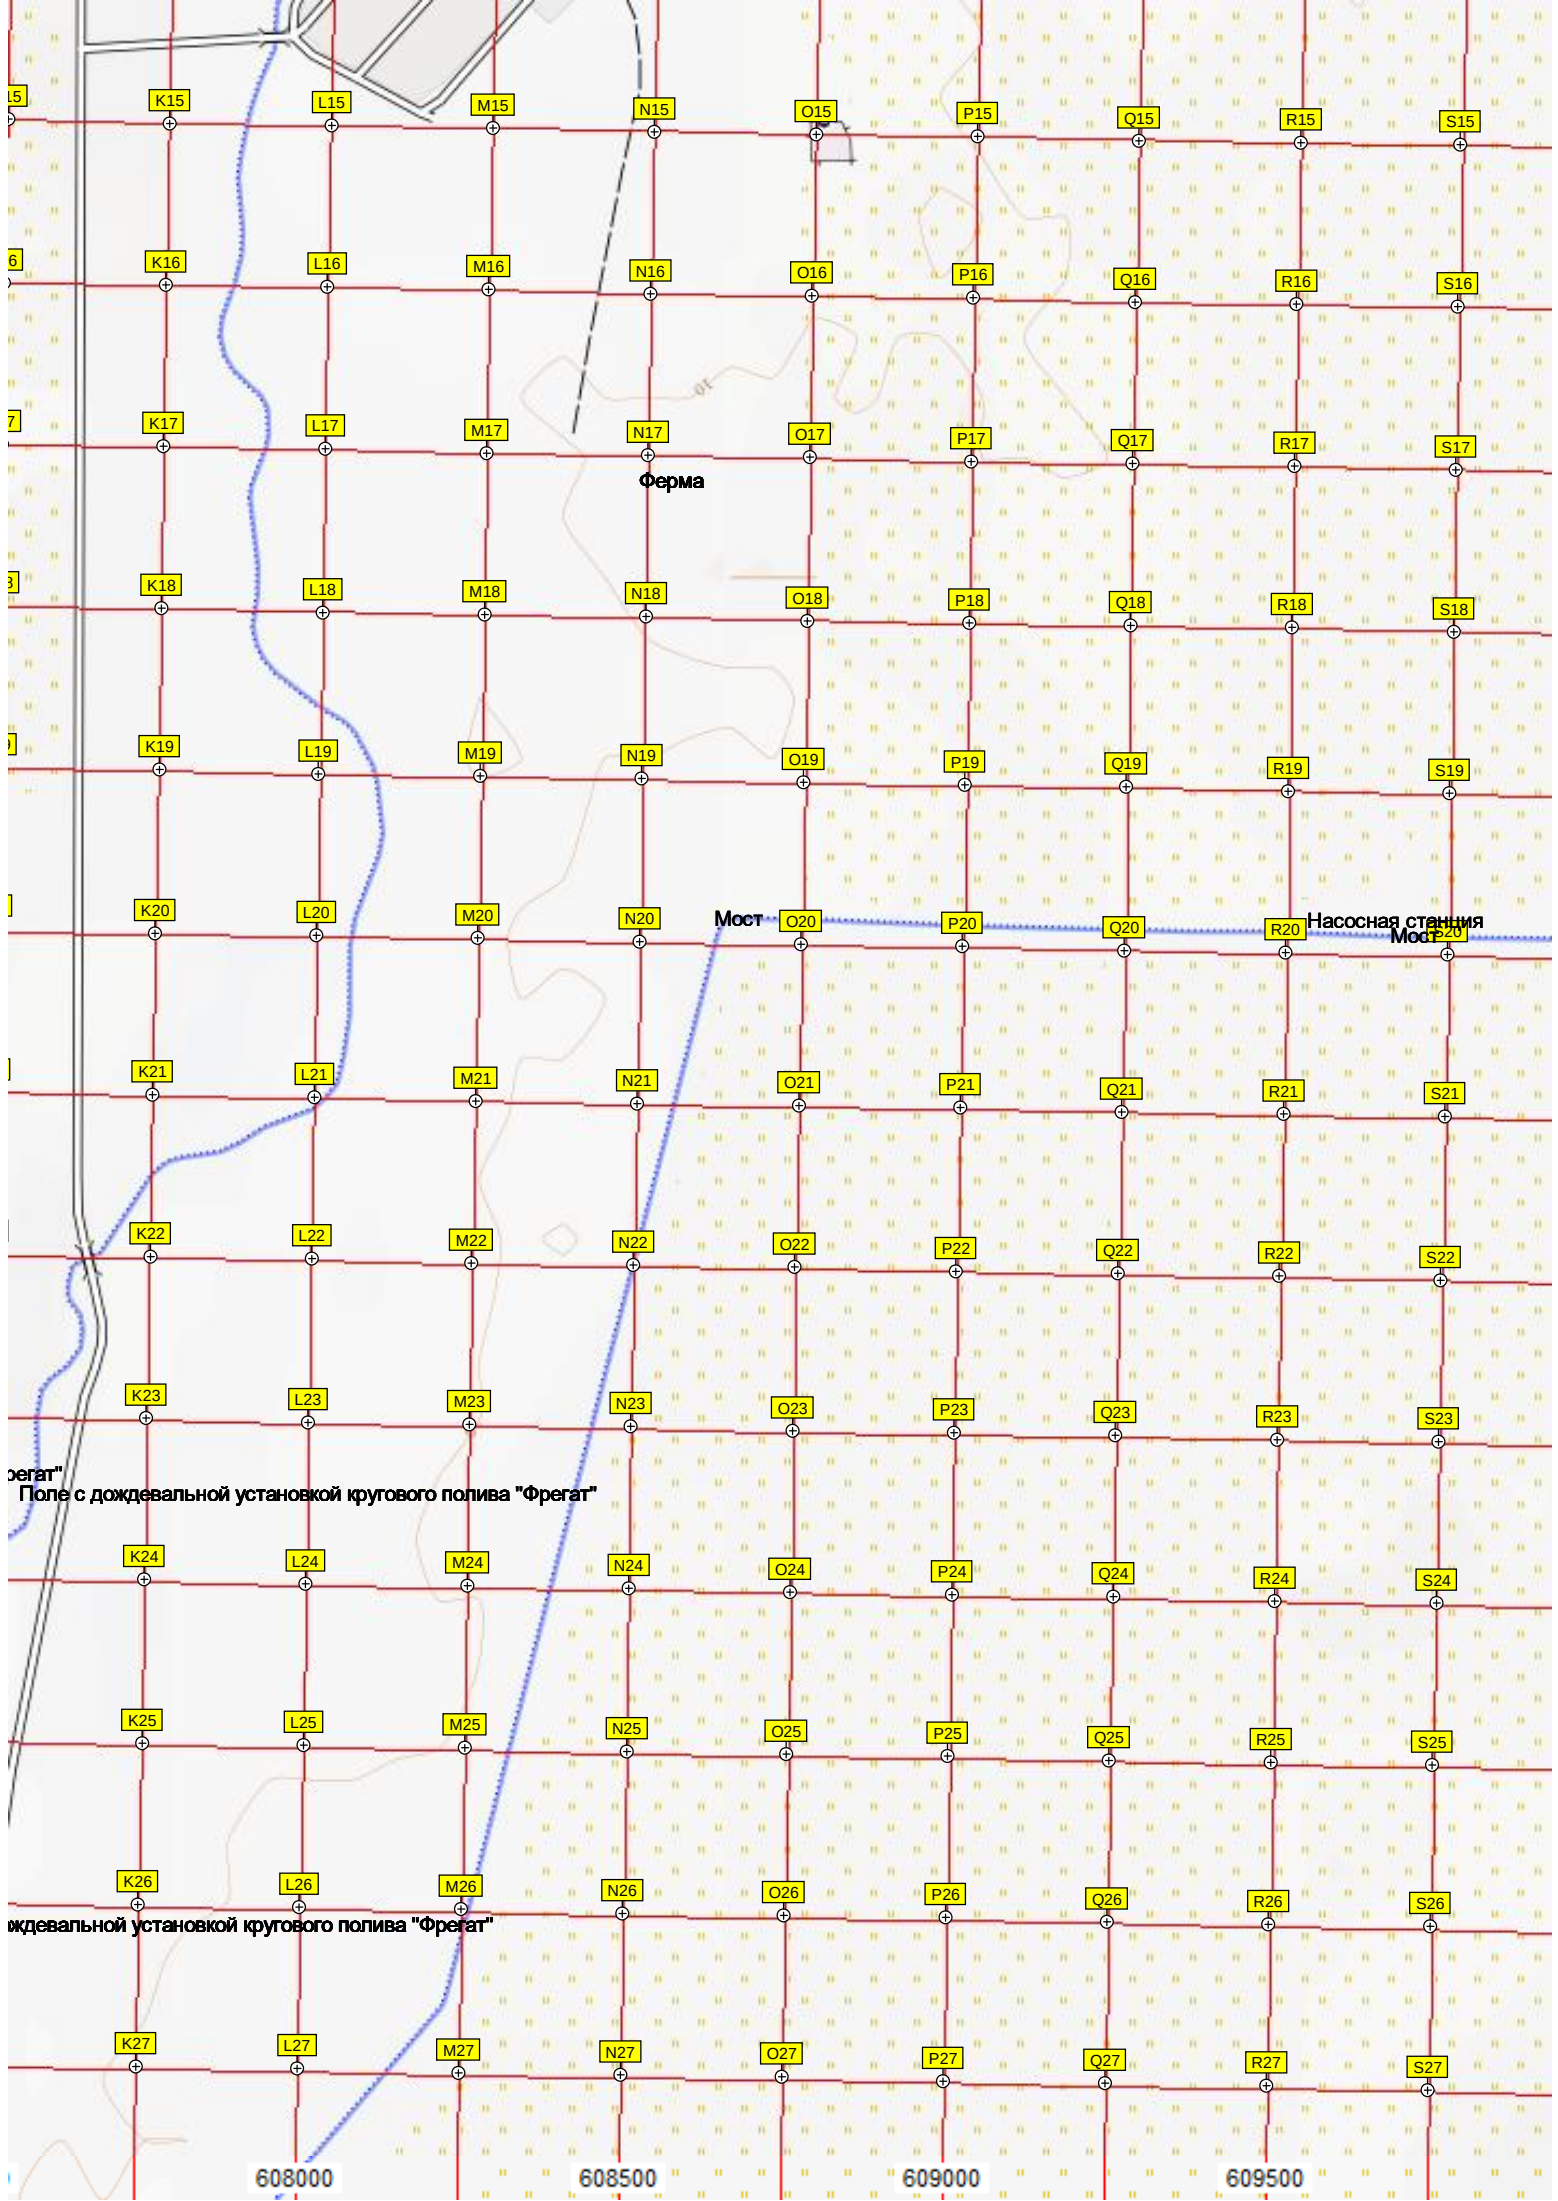

Ферма
Поле с дождевальной установкой кругового полива "Фрегат"

Поле с дождевальной установкой кругового полива "Фрегат"

608000

608500

609000

609500

