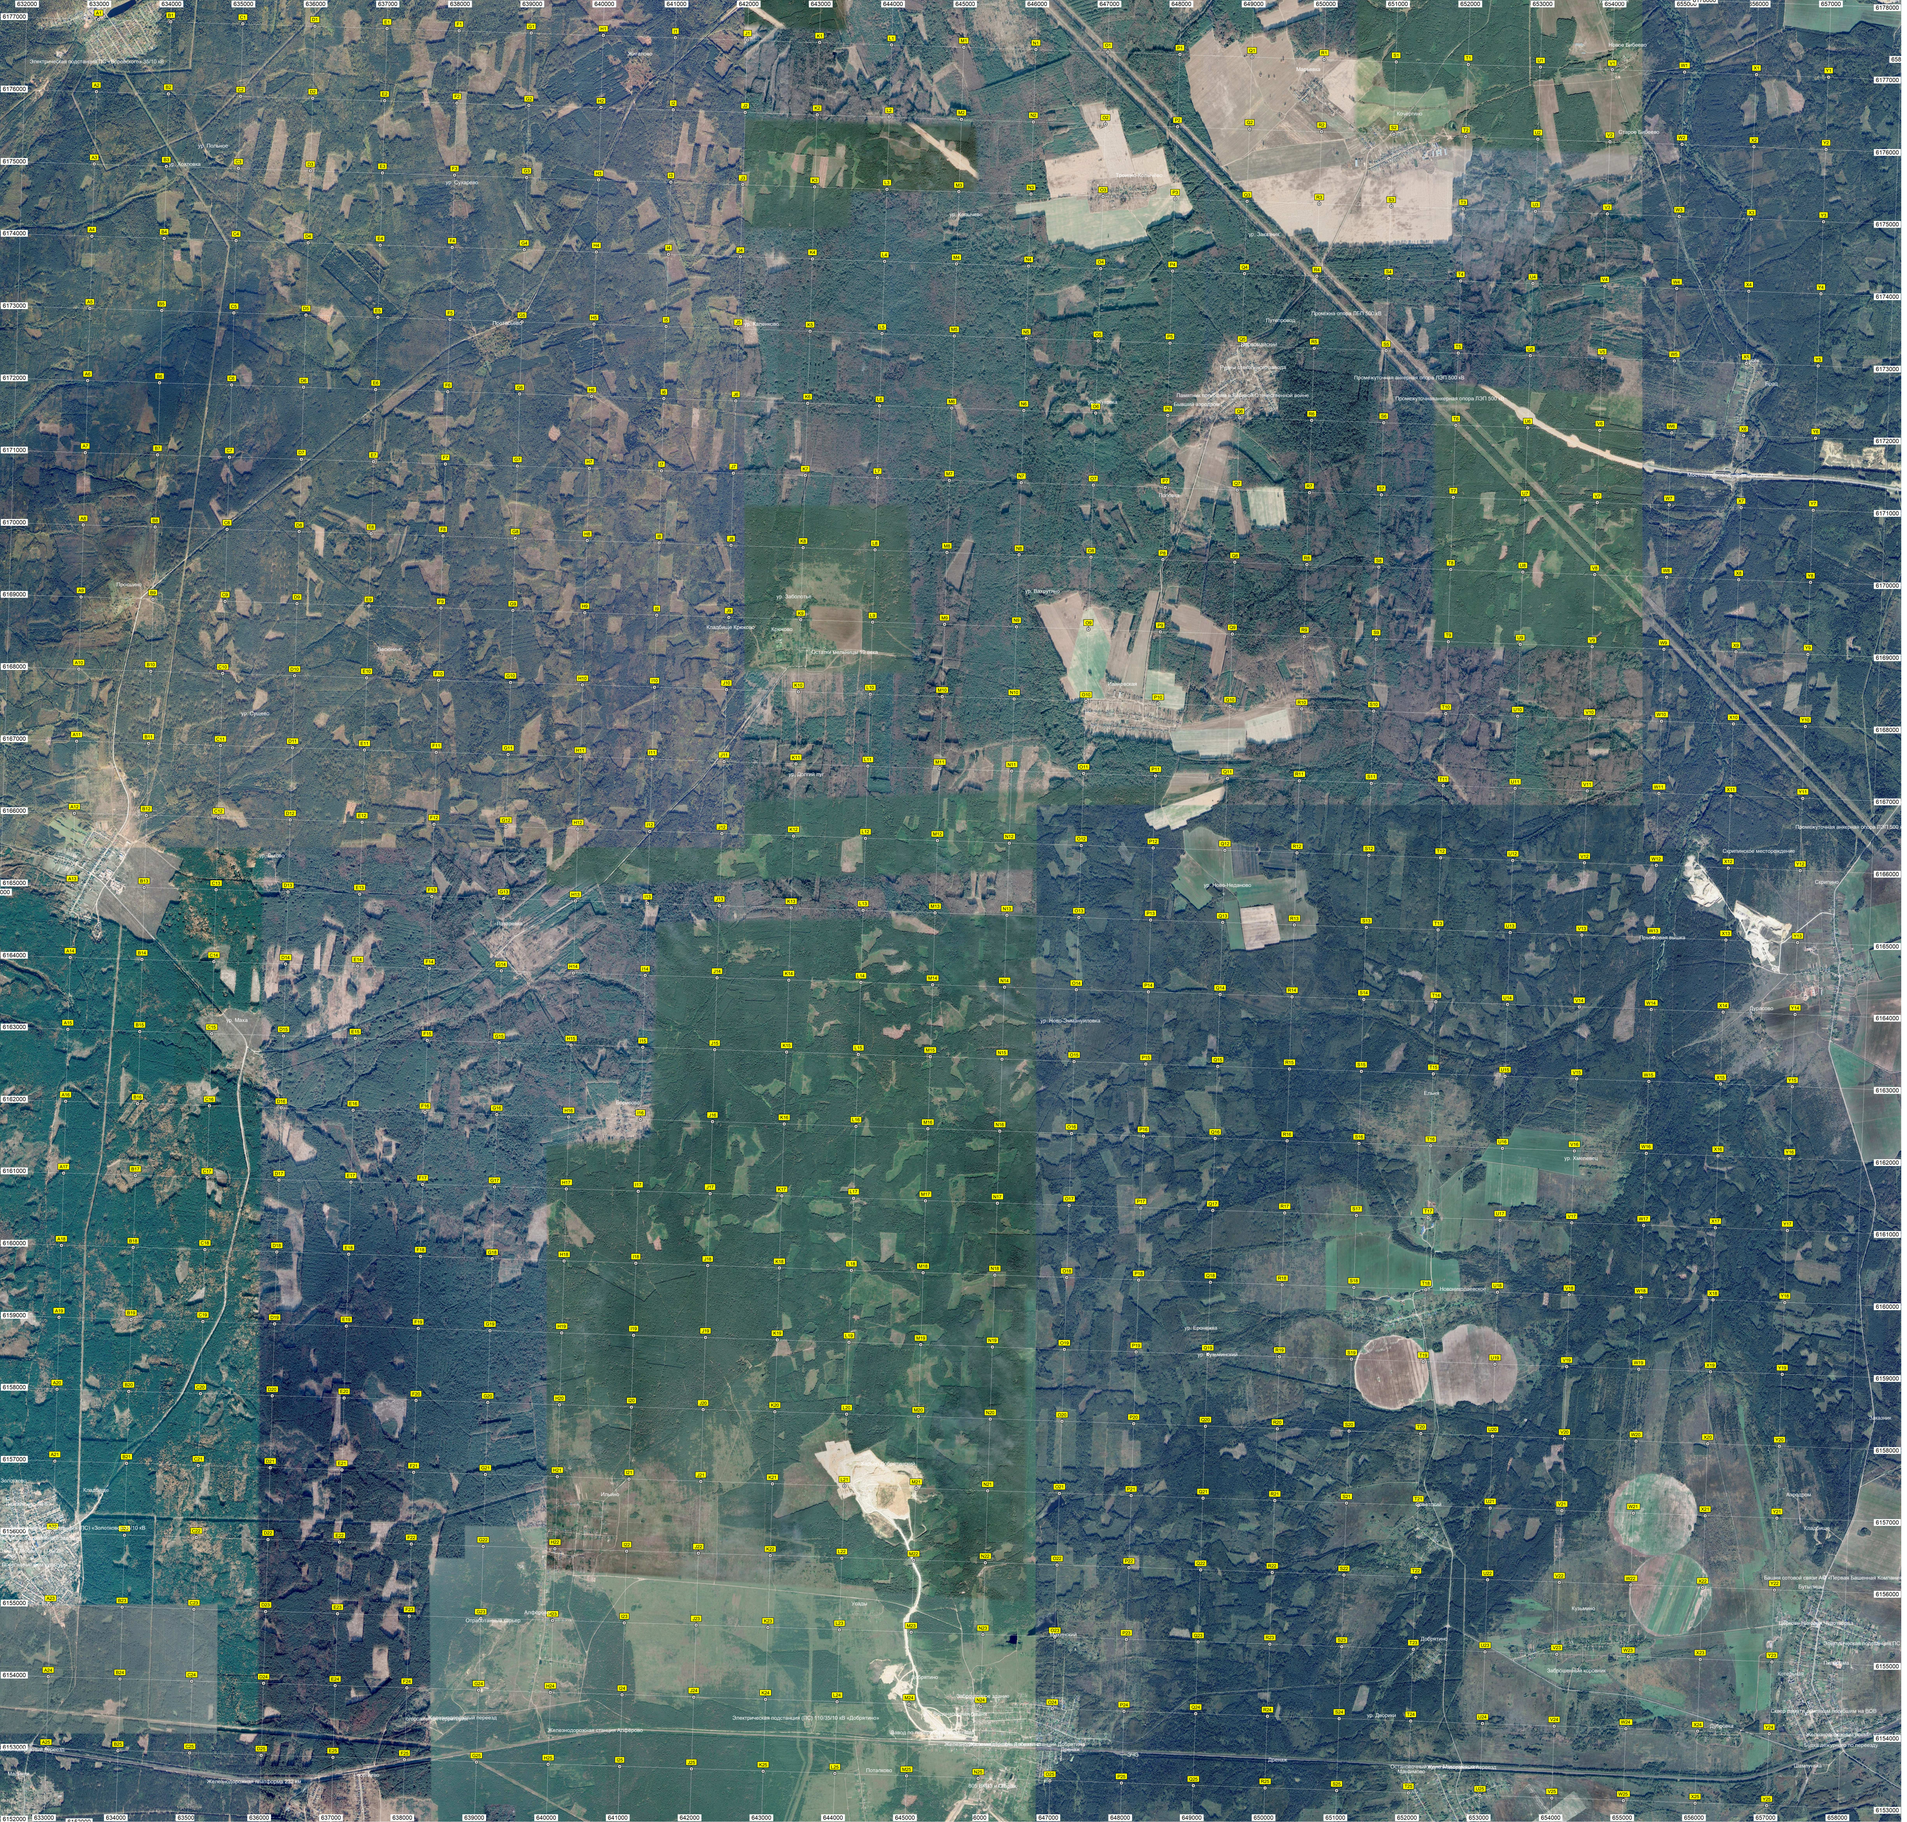
Электрическая подстанция (ПС) 110/35/10 кВ «Добринская»
Электрическая подстанция (ПС) 110/35/10 кВ «Добринская»
Проектируемая воздушная опора ЛЭП 500 кВ
Проектируемая воздушная опора ЛЭП 500 кВ
Проектируемая воздушная опора ЛЭП 500 кВ